
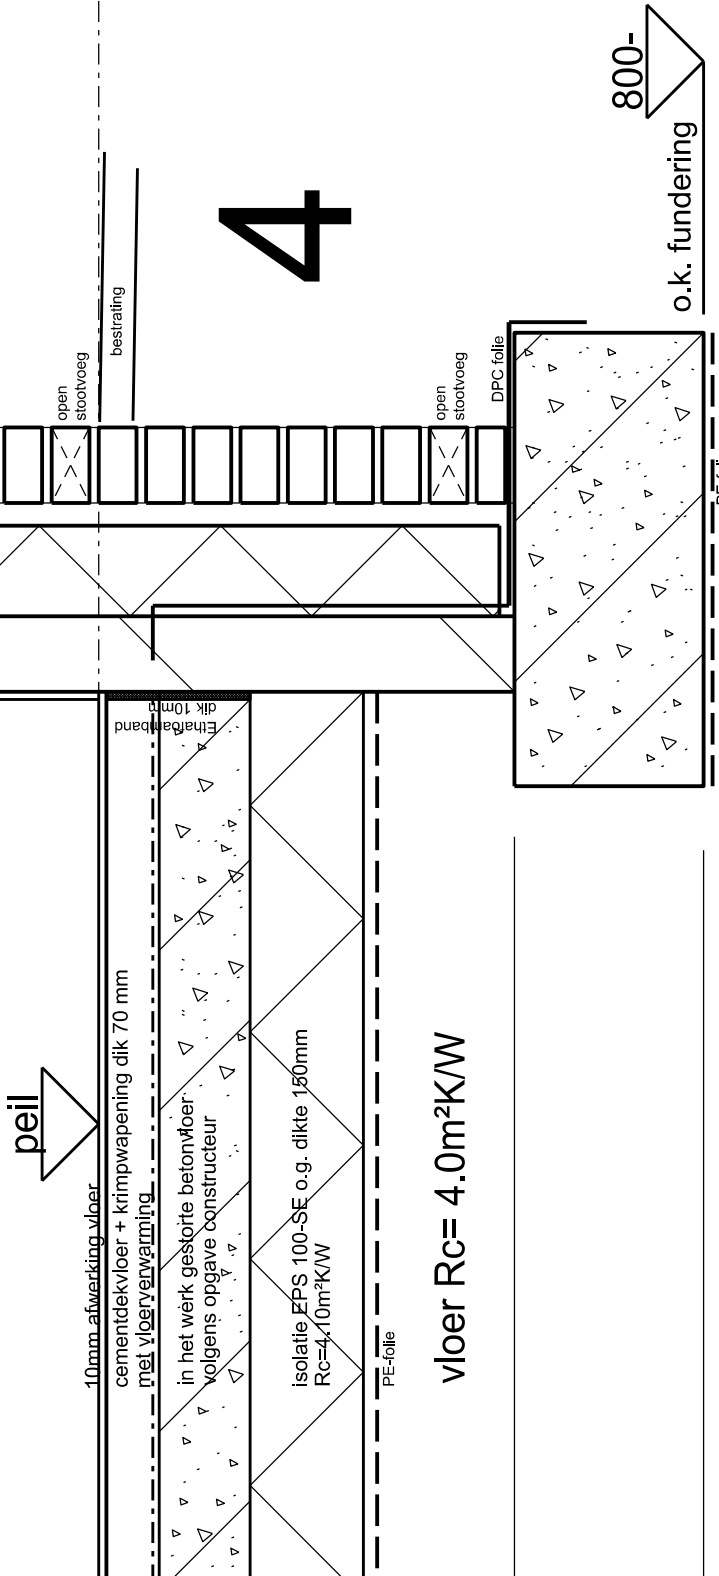
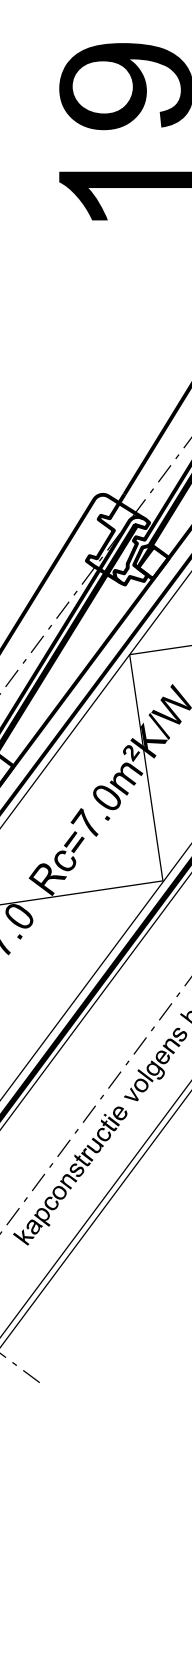
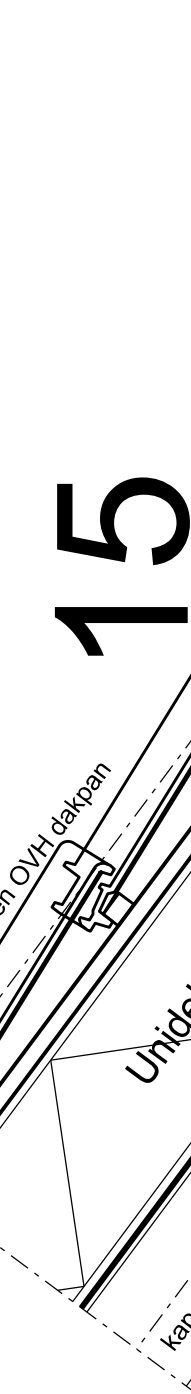
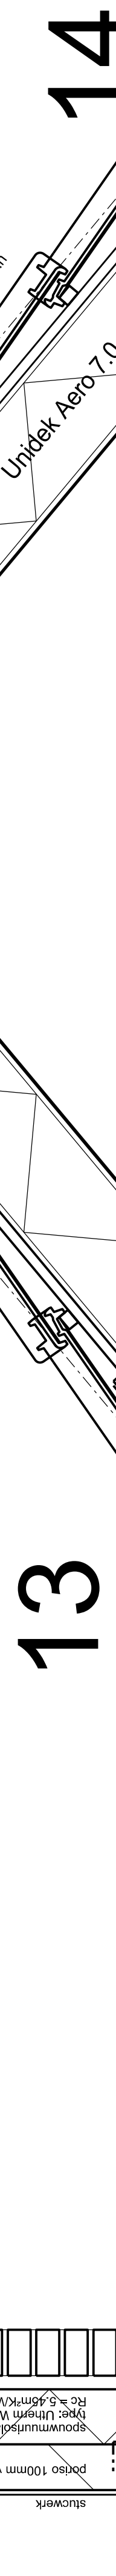
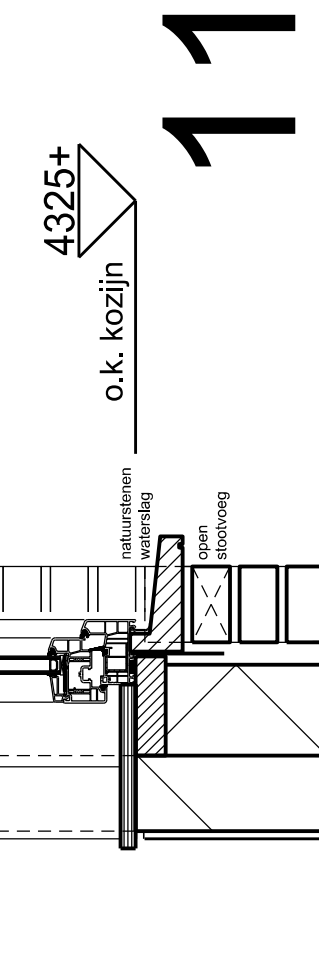


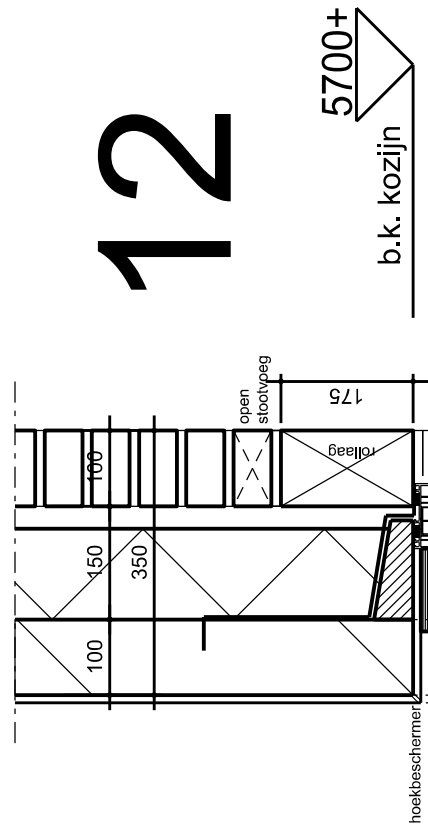

Behoort bij beschikking
d.d. 10-06-2016
nr. (e) ZK16001388
Juridisch beleidsmedewerker
Publiekszaken / vergunningen

BEM1601701
gemeente Steenbergen

alle maten in mm
alle maten te controleren in het werk
constructie volgens opgave constructeur
lagenmaat 62,5mm

definitief	
bestektekening nieuw te bouwen woning a/d Hoogstraat - kavel 2 te Welberg	
details 2	
opgesteld door:	schale: 1:10
getekend door:	formaat: A0
getekend door:	best: 603
Bureau voor Bouwtechniek en Milieutechniek D E I E T E I E Wijk 14, 4713 PB Breda E-mail: info@bureau.nl www.bureau.nl	
Project no.: Breda2015 Datum: 22.03.2016 Blz.: 20/30	