


Locatie/
Maatregel

Groenhof. Gehandicaptenparkeerplaats op kenteken. Plaatsing bord E6 van bijlage 1 van het Reglement verkeersregels en verkeerstekens 1990 met onderbord met vermelding van het kenteken 31-KNV-1 bij de op de tekening in blauwe kleur aangegeven parkeerplaats. Behoort bij besluit van Burgemeester en wethouders van Amstelveen van 13 juni 2016, zaaknummer Z-2016/032173.
Tekeningnummer R&B-V-2016-108

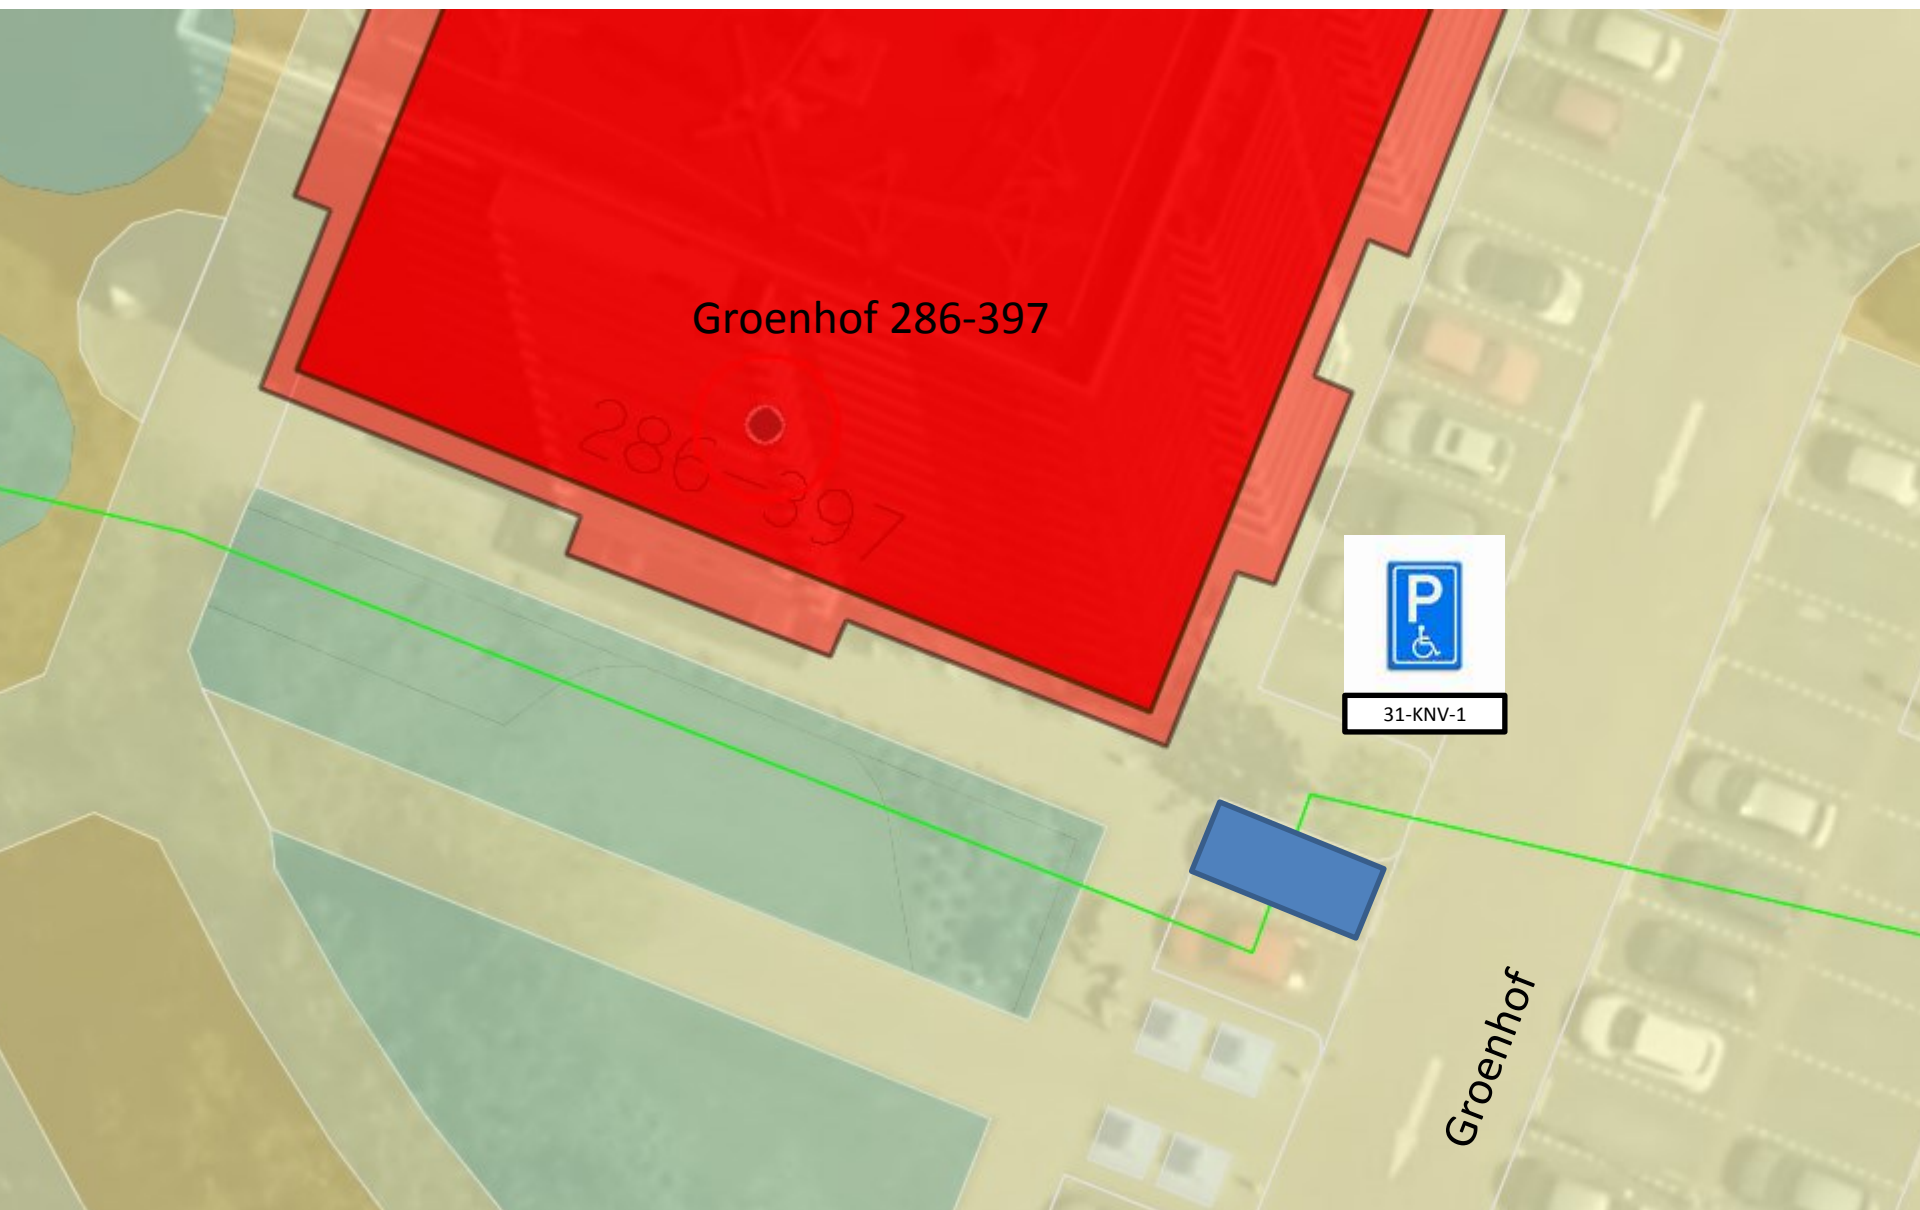

Groenhof 286-397

286-397



31-KNV-1

Groenhof