



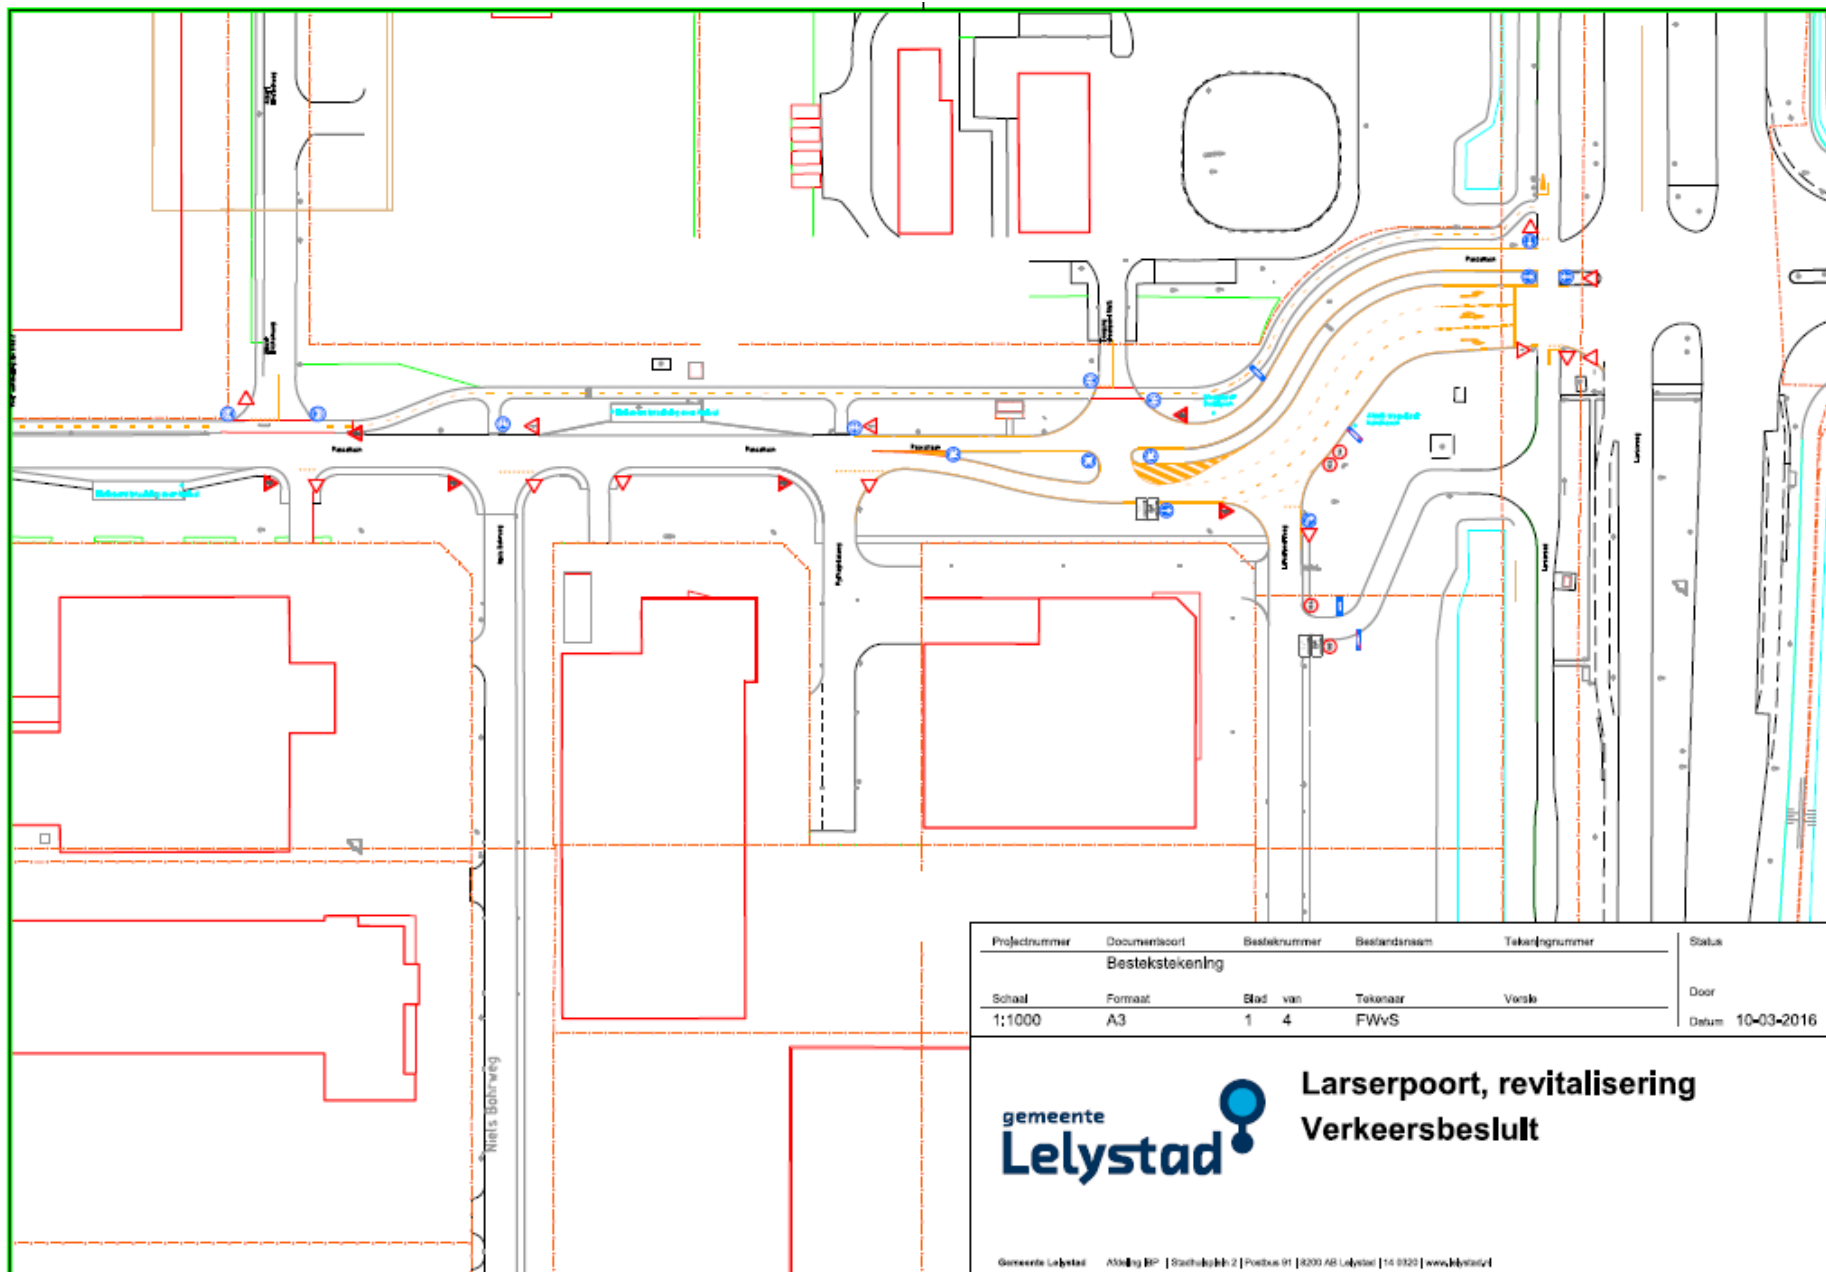


Tekeningen bij verkeersbesluit
161818304Aanduiding van een verplicht
 fietspad langs de Pascallaan en het
 regelen van de voorrang waardoor het
 verkeer op de Pascallaan en het fietspad
 voorrang heeft op het kruisende verkeer.
 Registratienummer tekening: 161818306

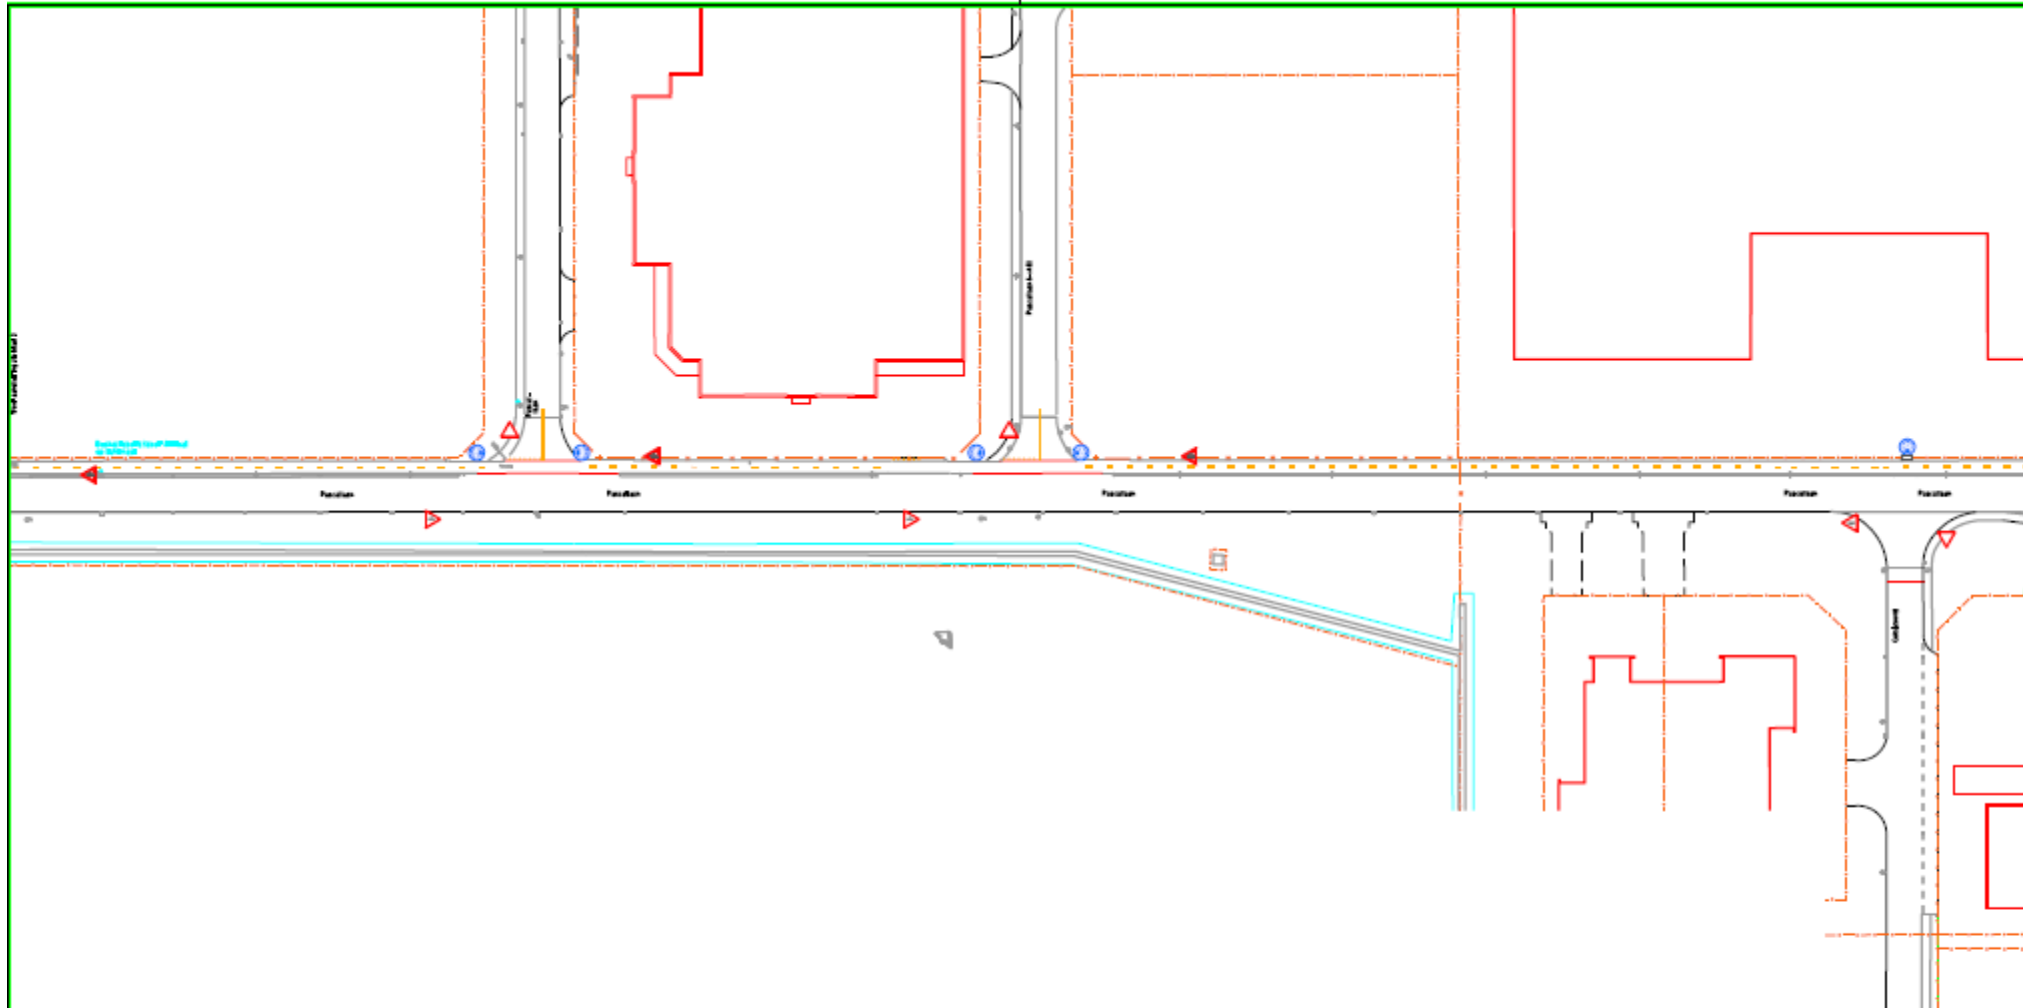

Projectnummer	Documentsoort	Besteknummer	Bestandsnaam	Tekeningnummer	Status
	Besteksteking				
Schaal	Formaat	Blad	van	Tekenaar	Verste
1:1000	A3	2	4	FWvS	
					Door
					Datum 10-03-2016




Larserpoort, revitalisering Verkeersbesluit

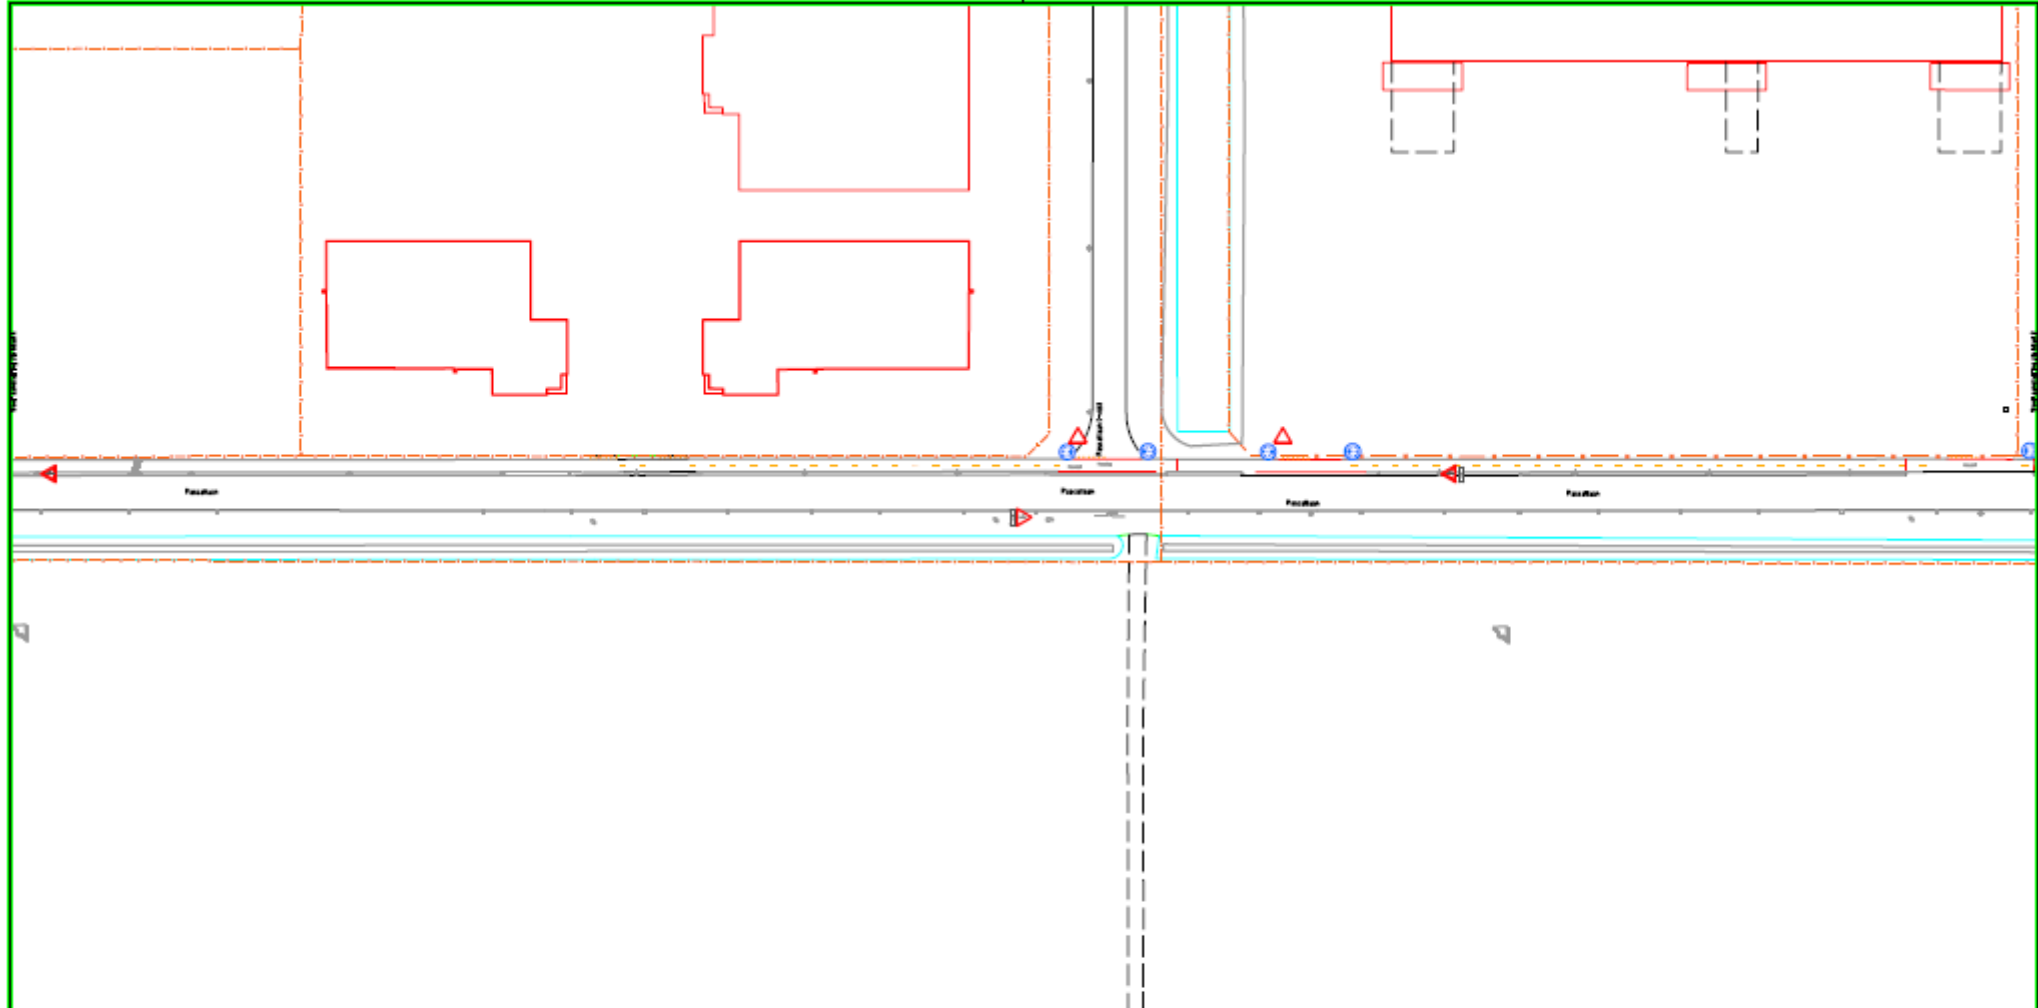

Projectnummer	Documentsoort	Besteknummer	Bestandsnaam	Tekeningnummer	Status
	Bestekstekening				
Schaal	Formaat	Blad	van	Tekenaar	Versie
1:1000	A3	3	4	FWvS	
					Door Datum 10-03-2016



Larserpoort, revitalisering
Verkeersbesluit

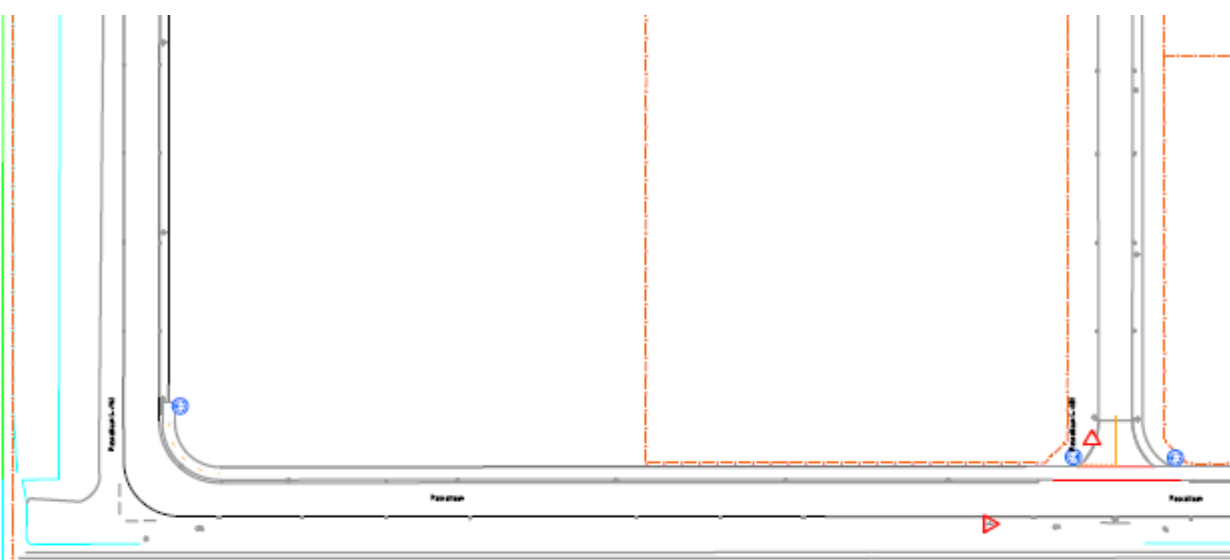

Projectnummer	Documentsoort	Besteknummer	Bestandsnaam	Tekeningnummer	Status
	Bestekstekening				
Schaal	Formaat	Blad	van	Tekenaar	Versie
1:1000	A3	4	4	FWvS	
					Door
					Datum: 10-03-2016



Larserpoort, revitalisering
Verkeersbesluit