



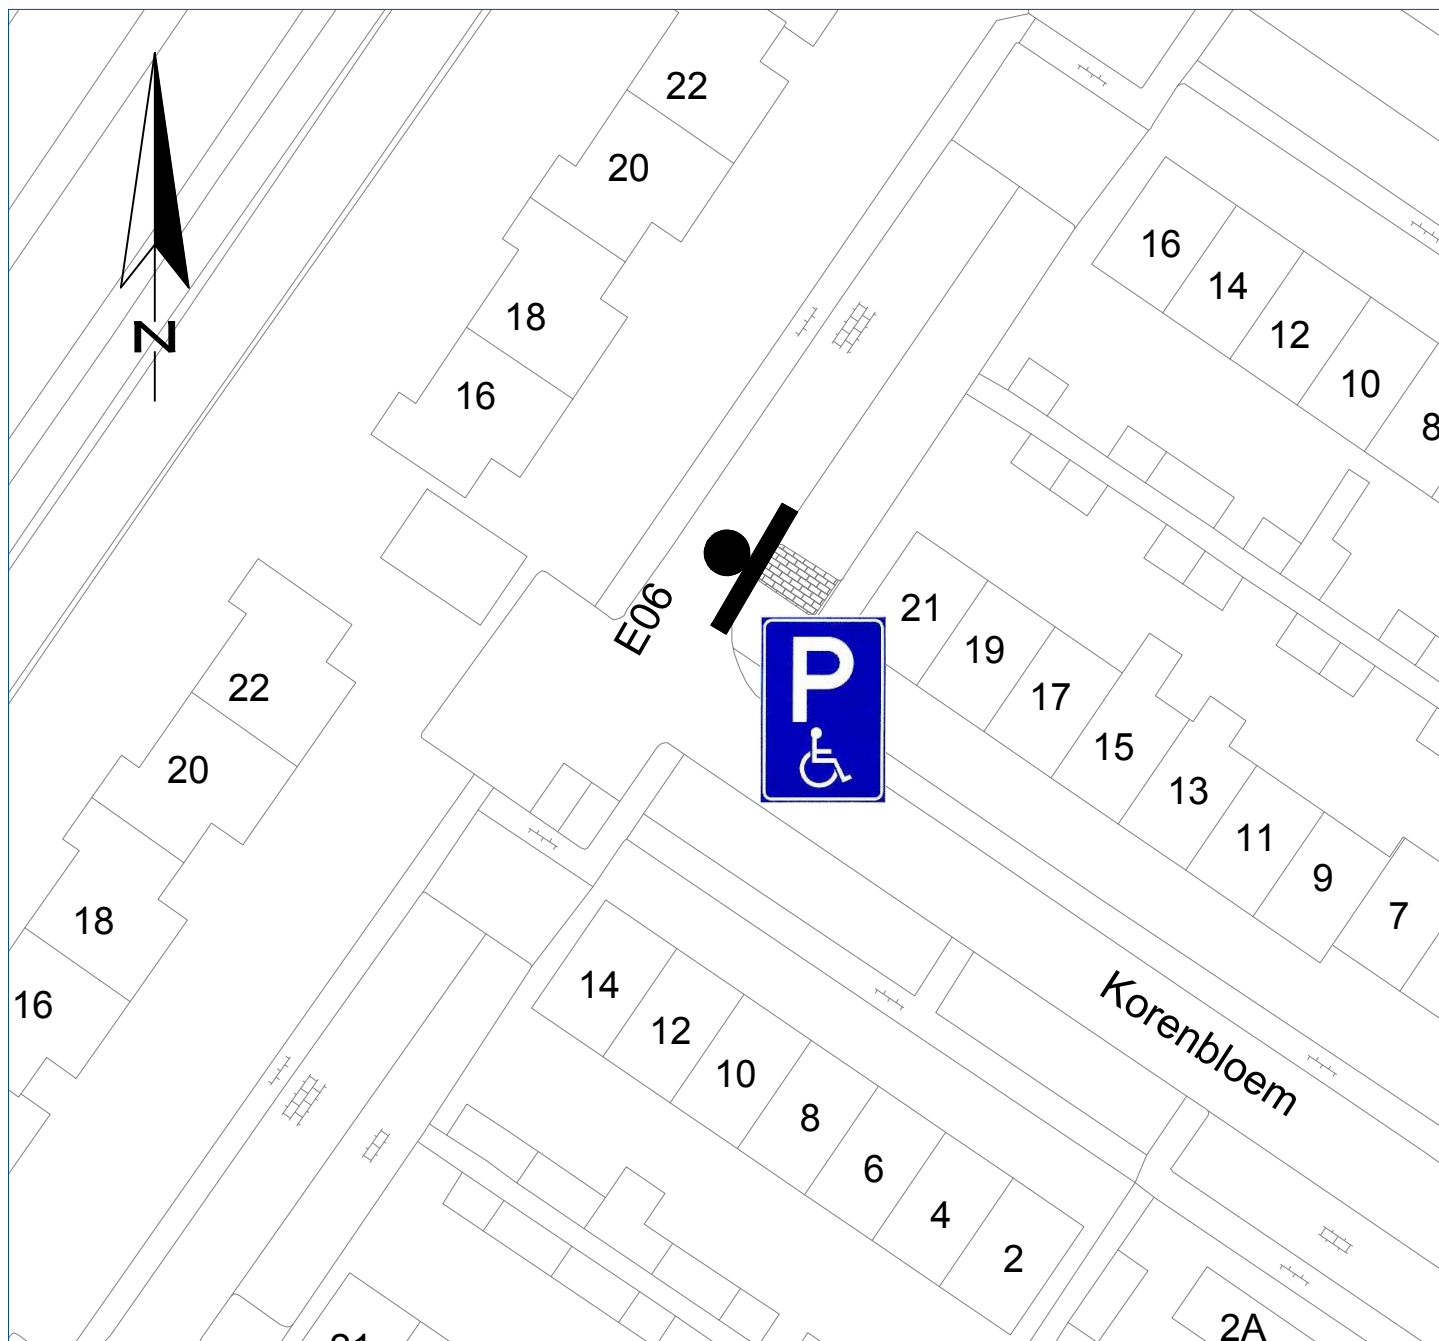

Verklaring



Te plaatsen bord
(Gehandicaptenparkeerplaats)

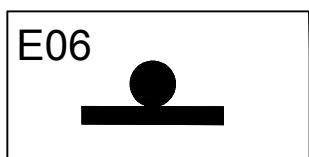

Kampen®

Gemeente Kampen

Korenbloem 21

Status:

DEFINITIEF

layout :
schaal : 1: 500
getekend : D.Y.
datum : 04-03-2016
tekeningnr :

Rev:

Rev.: