
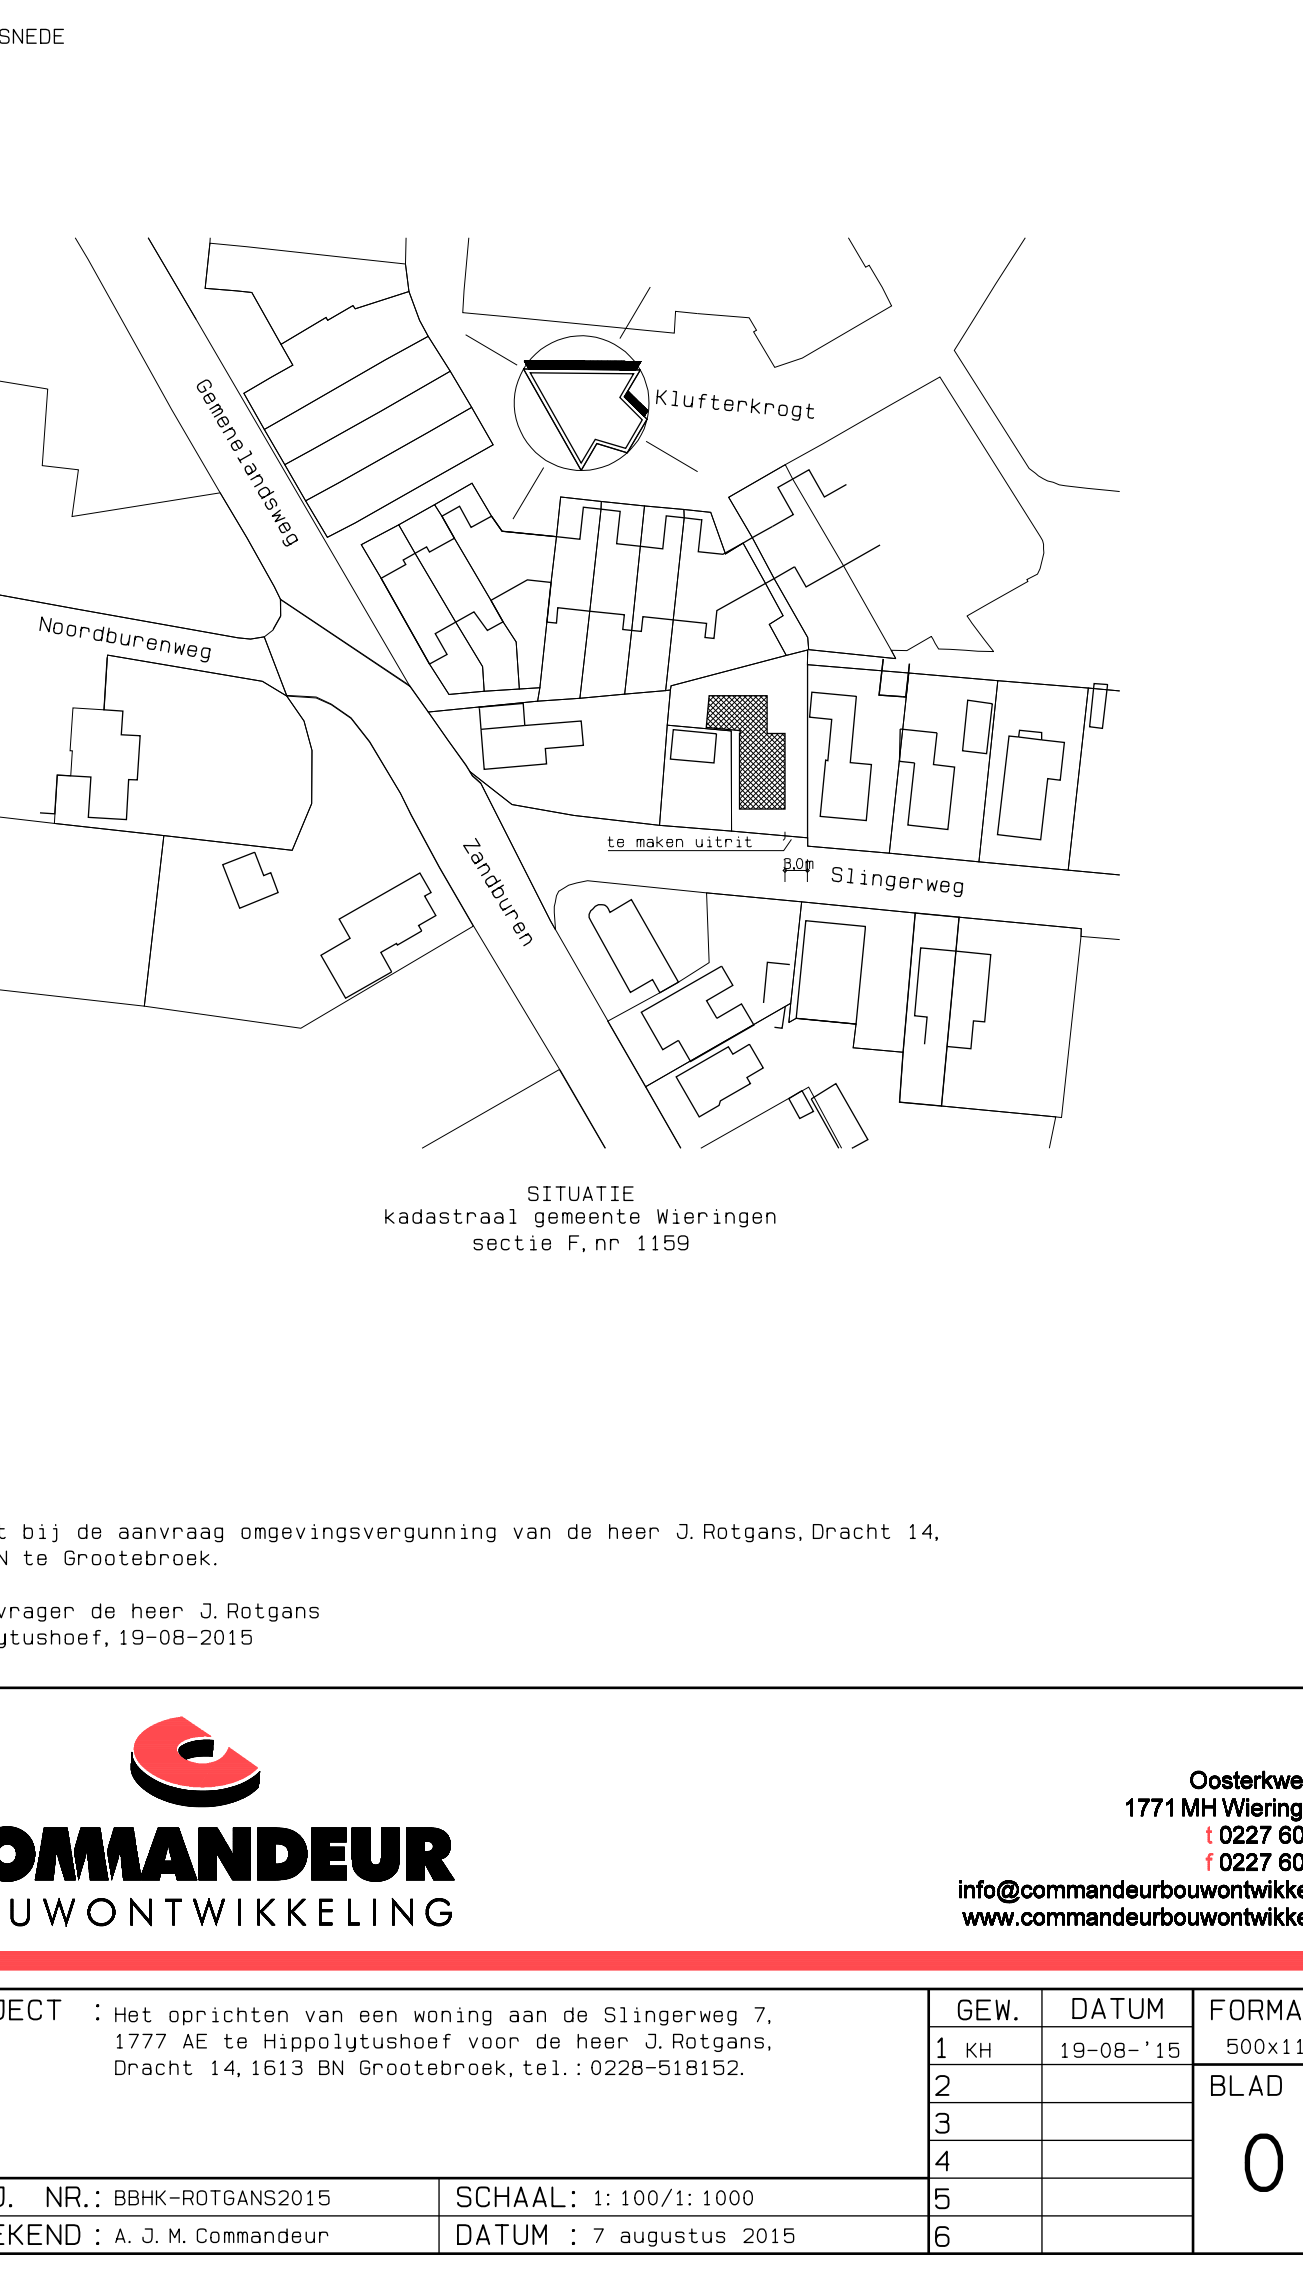
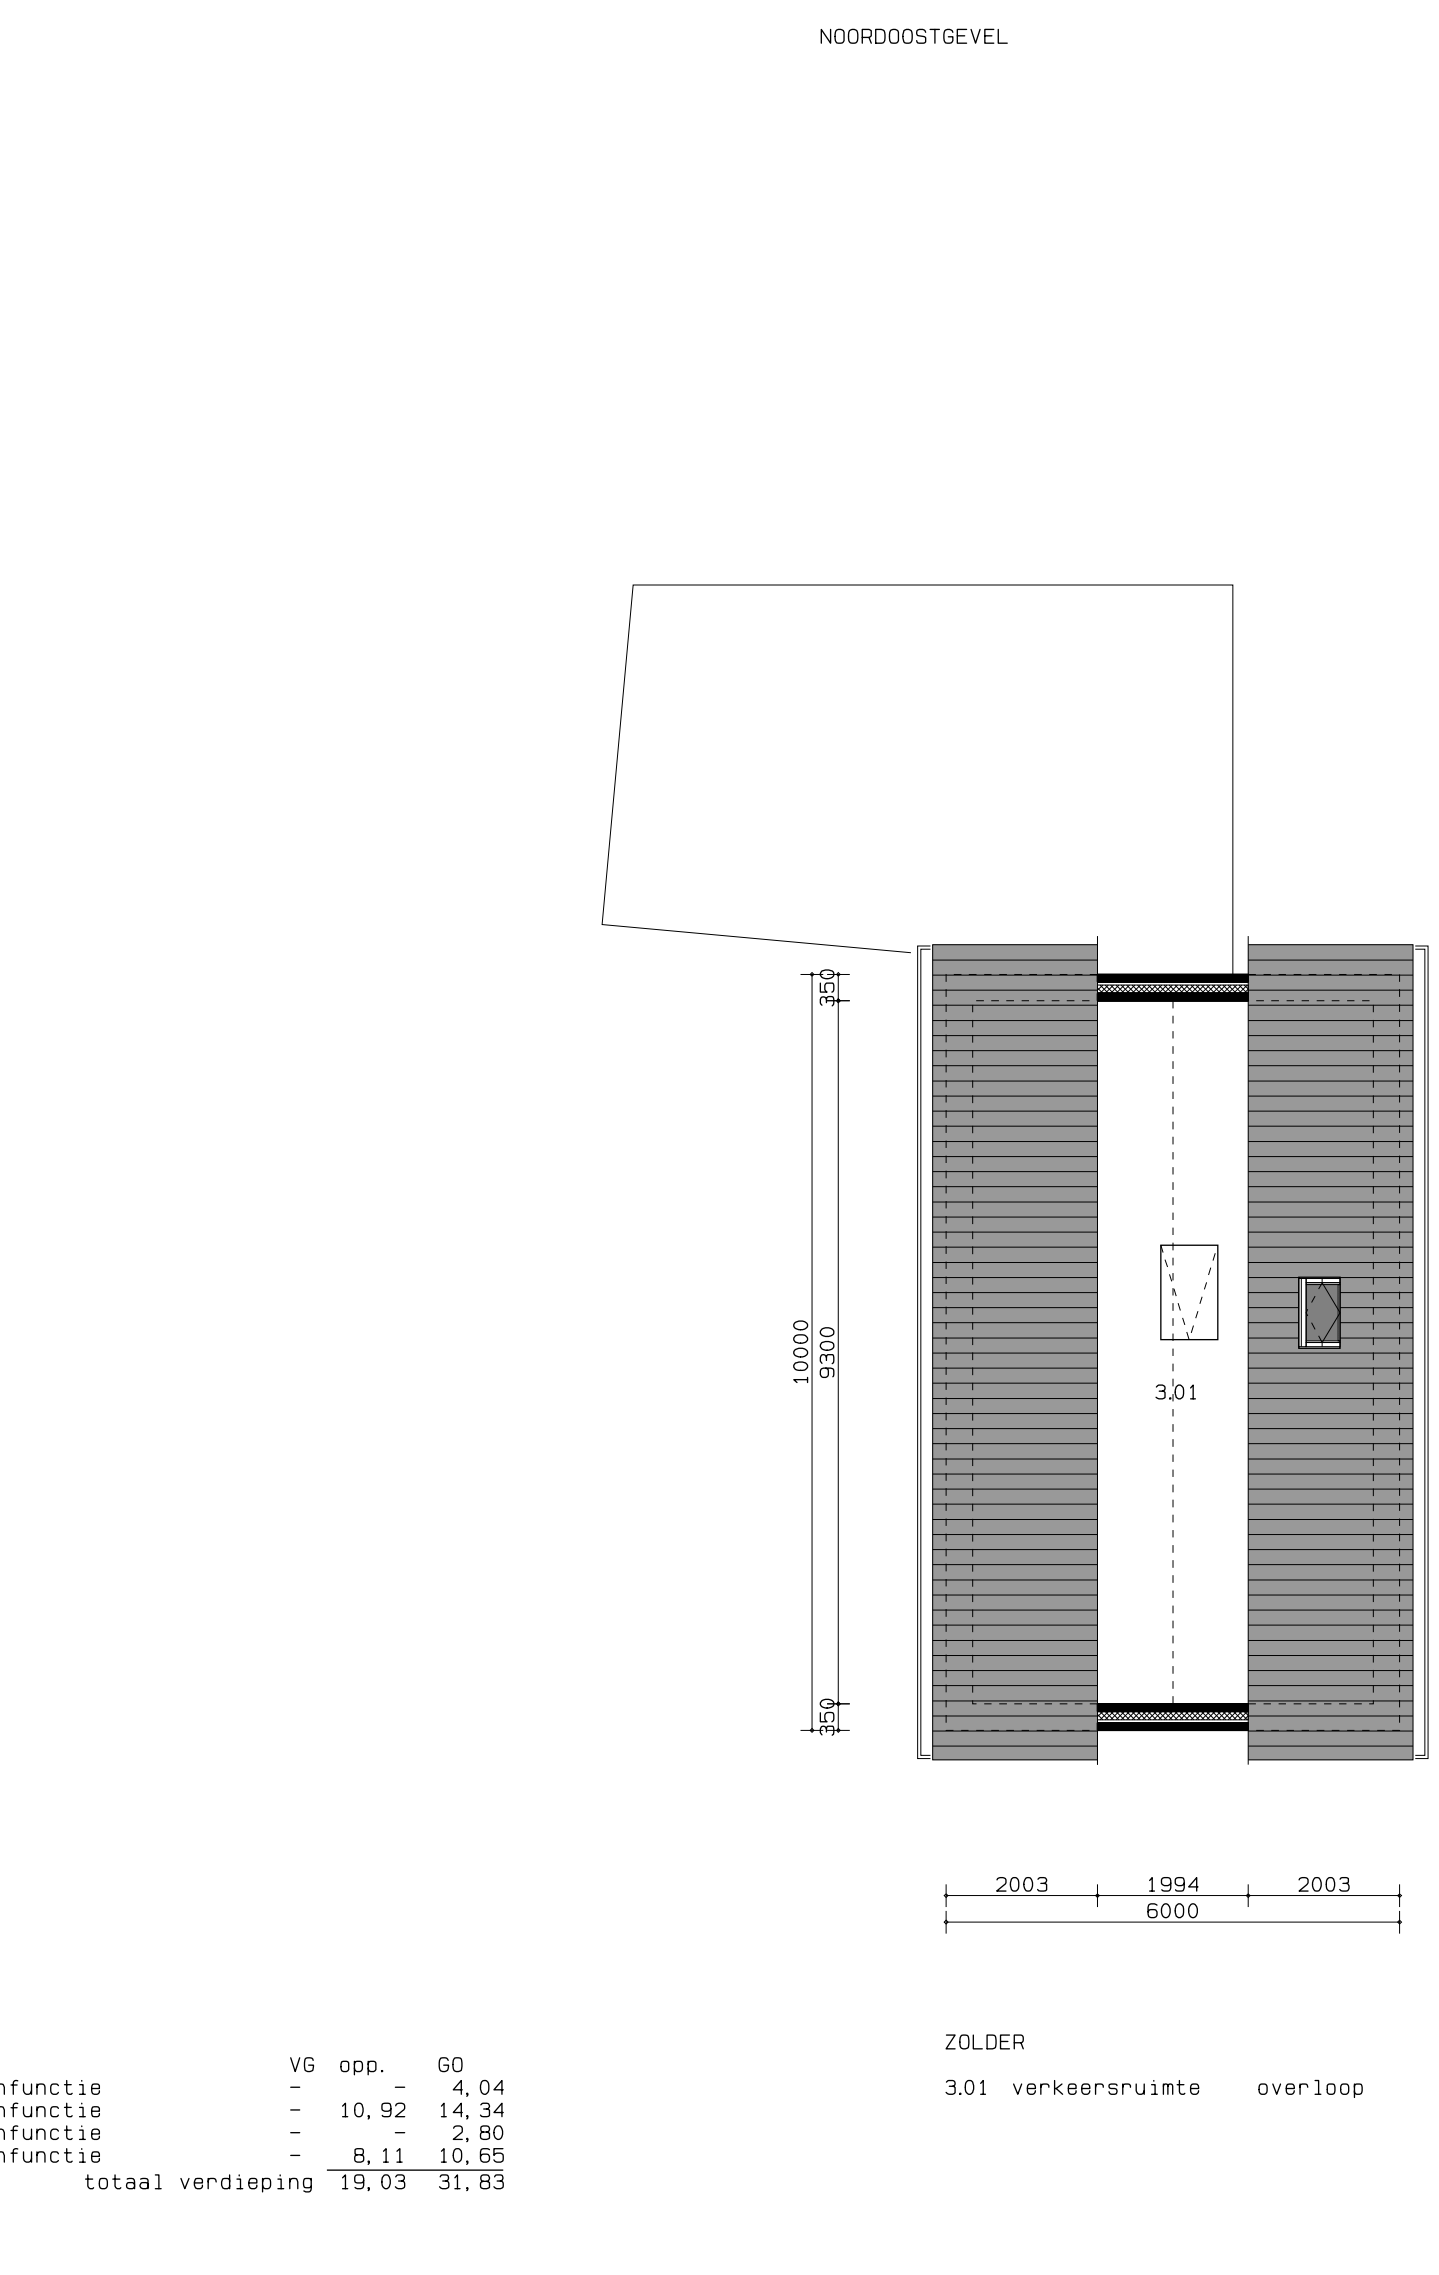
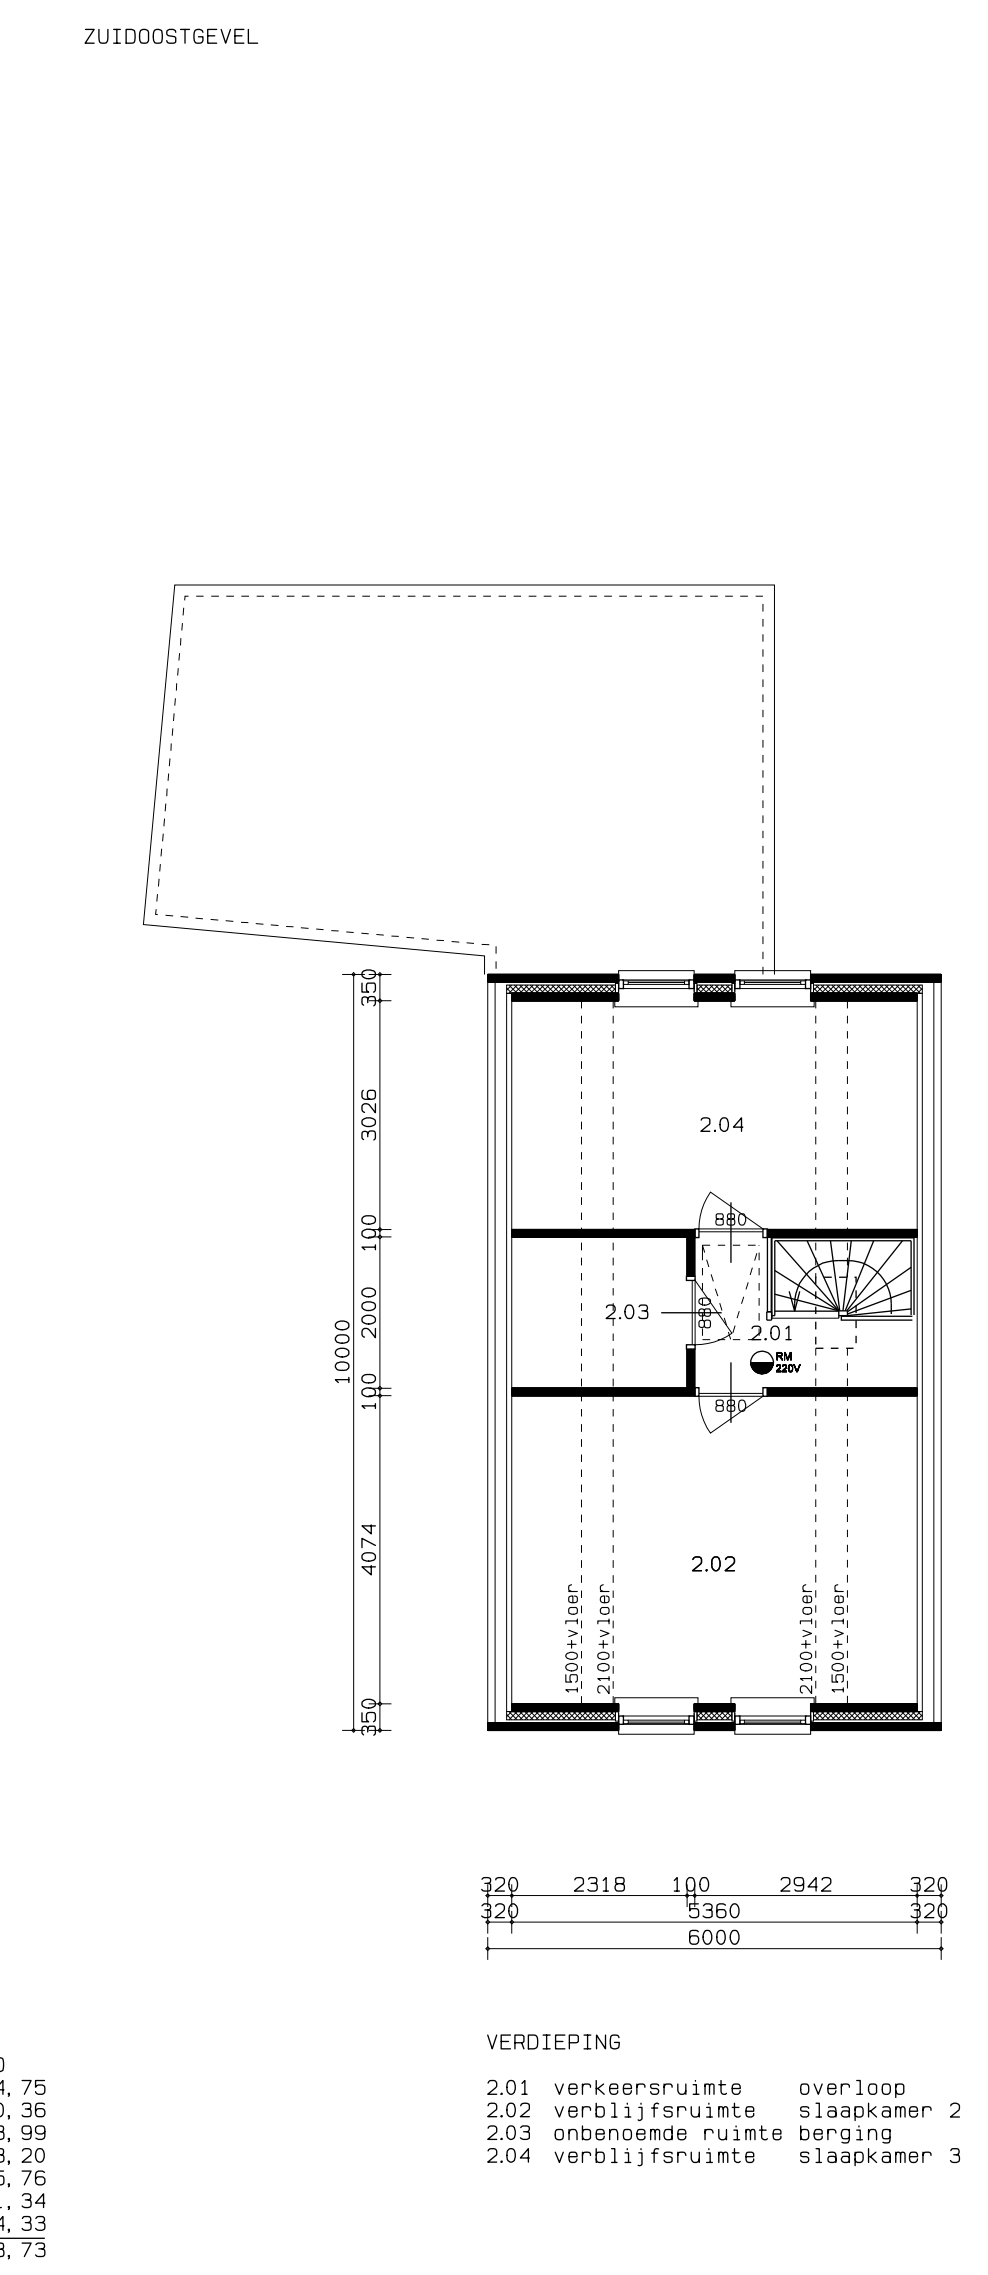
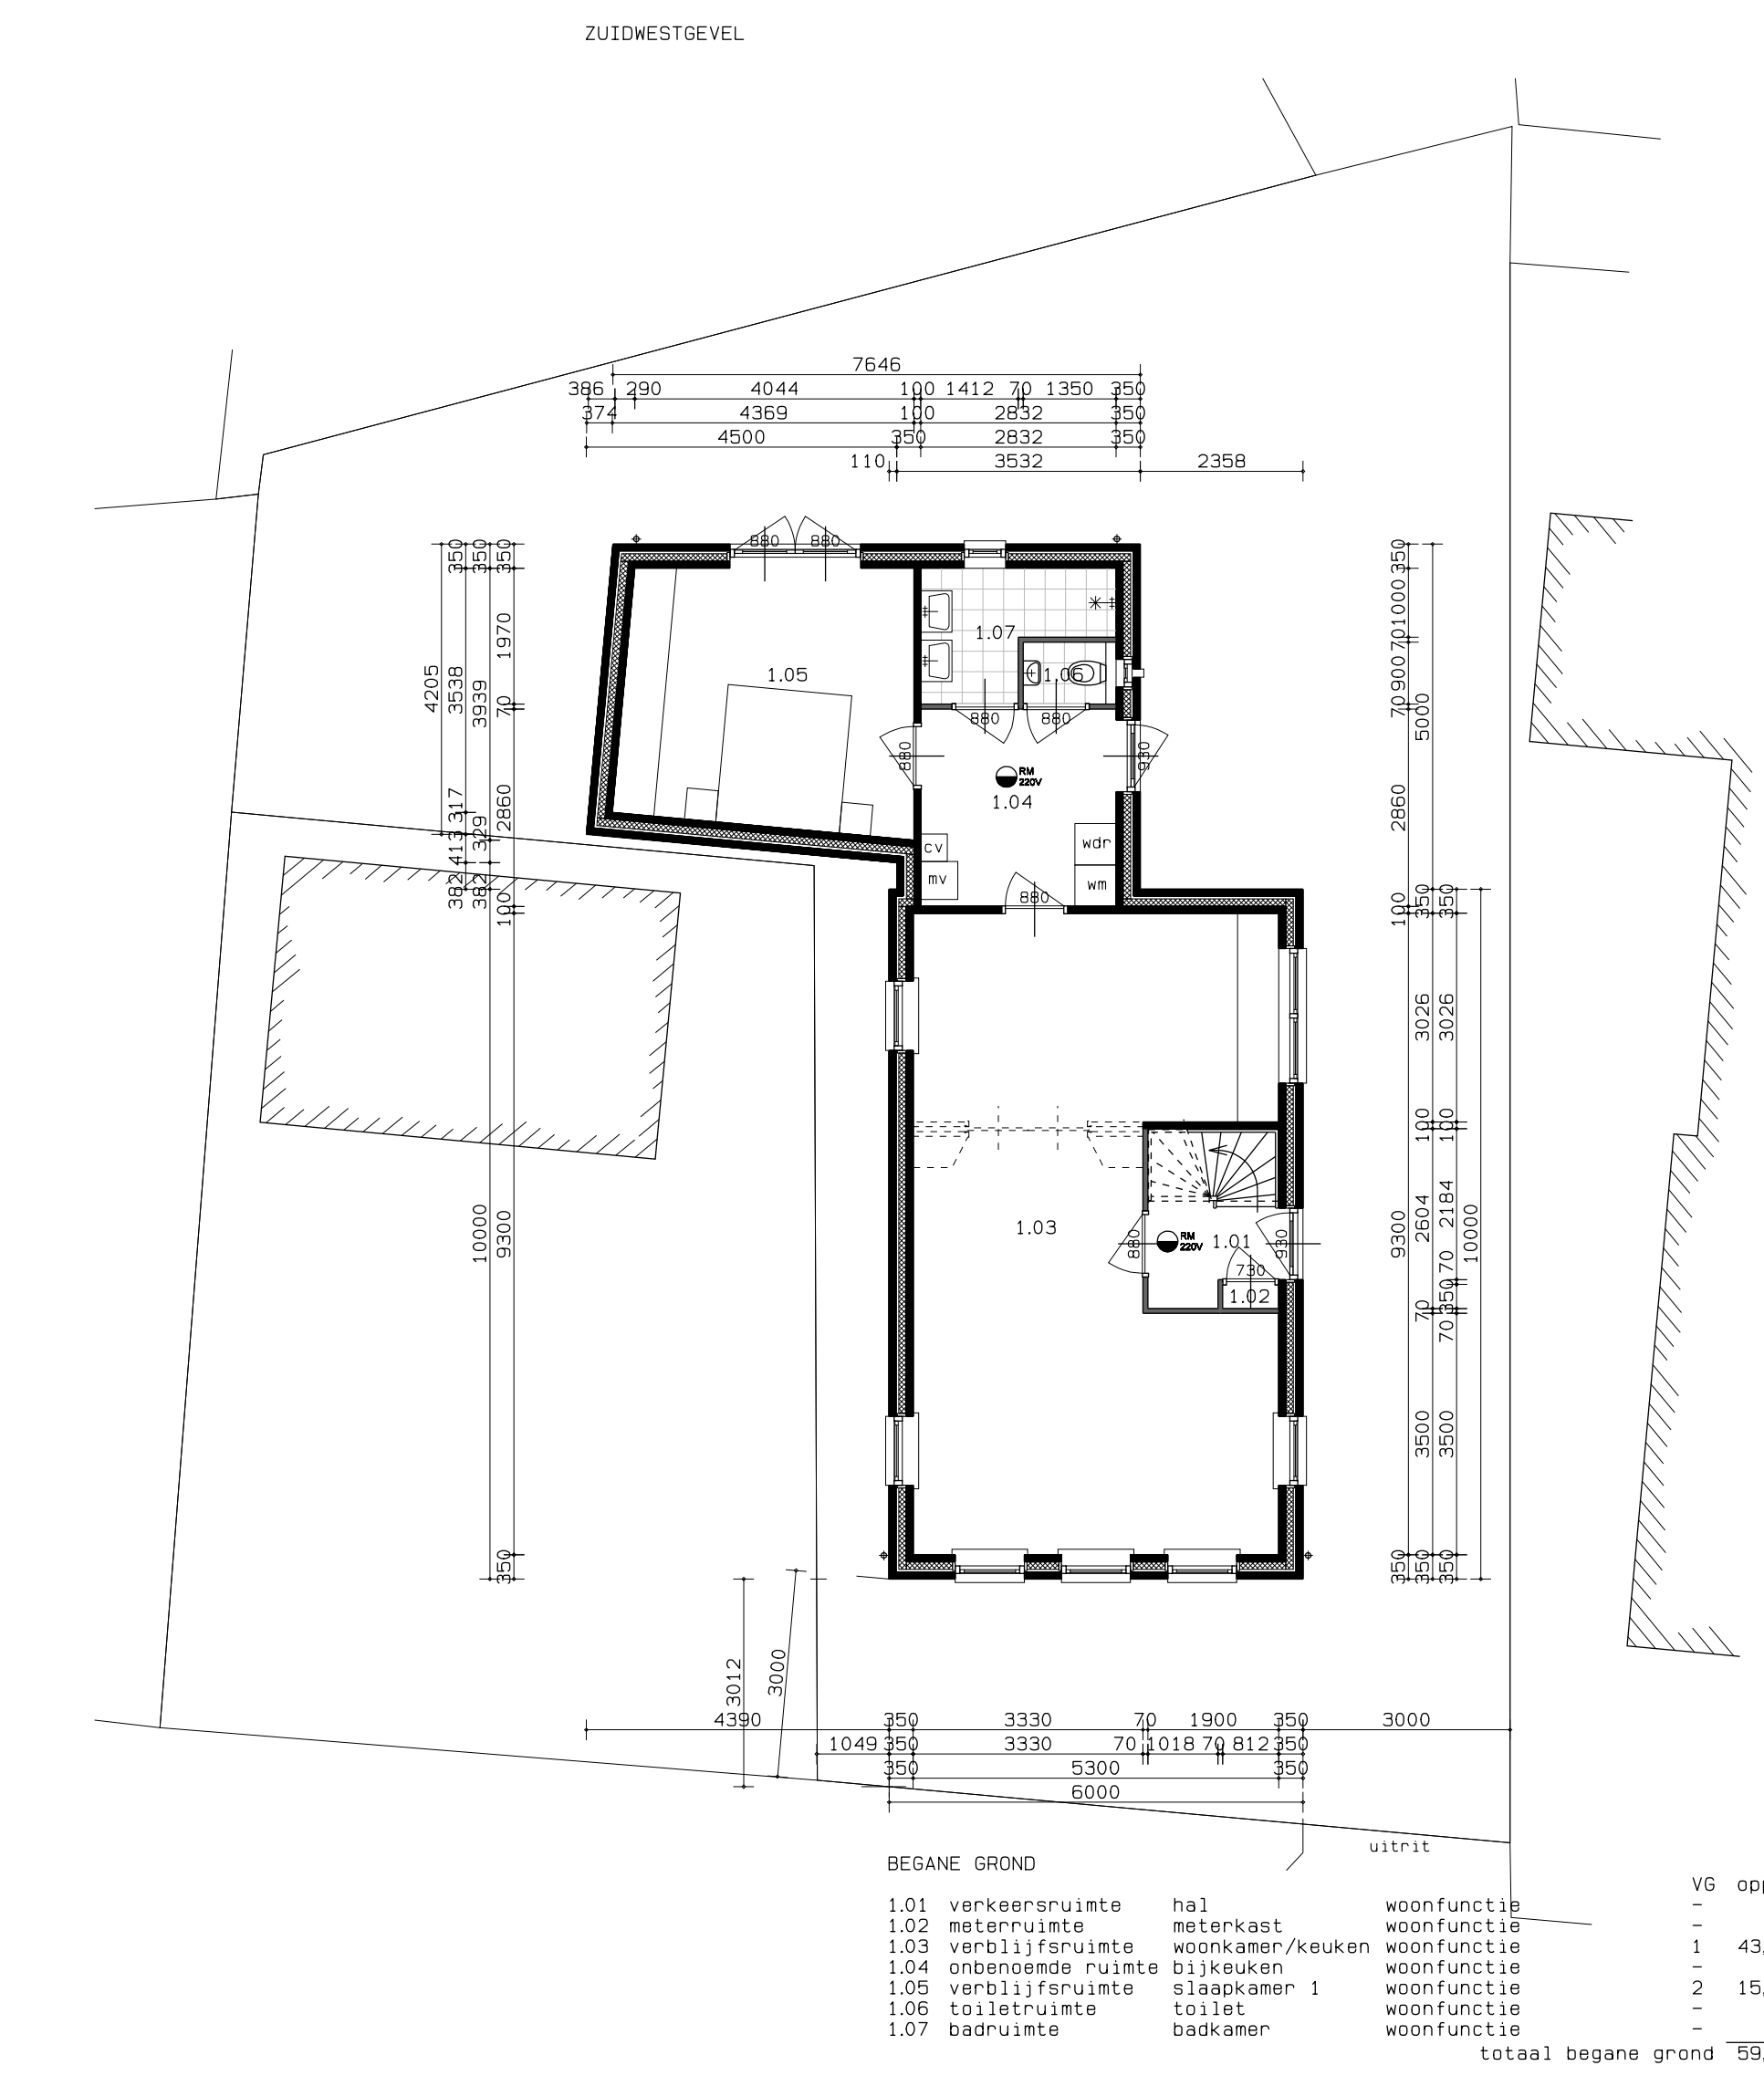


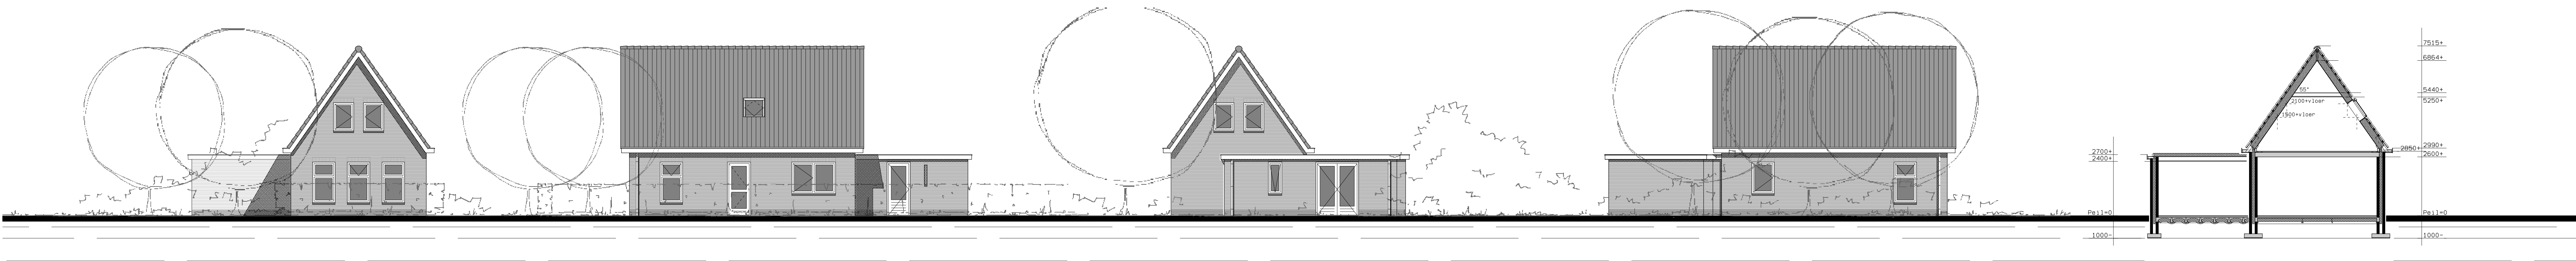

KLEUR- EN MATERIAALSTAAT

Onderdeel:	Materiaal:	Kleur:
gevels	baksteen	donkerrood, donkergrijze gevoegd
plint	baksteen	rood gemuurserd, grijs gevoegd
dakbedekkingen:		
- hellend dak	keramische pannen	antraciet
- plat dak	zink/hout	zwart-grijs
kozijnen	aluminium	gebruikt wit
deuren	hout	gebruikt wit
goten/boordelen	zink/hout	natuur/gebruikt wit

RENWOOL

- geluidswering scheidingen in een woning tussen verblijfsgebieden min. -20dB;
- trappen:
- trappen uitvoeren volgens Bouwbesluit 2012, afdeling 2.5, tabel 2.23, afmetingen van een trap;
- trapleuningen en trapreksen op min. 60cm en max. 100cm boven loopvlak;
- ruimte tussen traphek en spijlen max. 200mm;
- meterkast uitvoeren volgens NEN 2766 met aansluitmogelijkheid:
- op het netwerk van het telecommunicatie- en kabelbedrijf;
- op het distributienet voor elektriciteit en drinkwater;
- elektrische installaties moet voldoen aan NEN 1010;
- gasinstallaties moet voldoen aan NEN 1078;
- waterinstallaties moet voldoen aan NEN 1026;
- vloer- en wandafwerking van toilet- en badruimten uitvoeren met waterdicht tegelwerk;
- wandtegels in toilet- en badruimten min. 200cm hoog en in badruimte min. 210cm hoog;
- buitenkozijnen, -ramen en -deuren:
- dienen te voldoen aan politiekeurmerk veilig wonen;
- welke volgens NEN 5087 voor inbraak geschikt zijn, moeten een inbraakwerendheid bezitten volgens NEN 5026, weerstandsklasse 2;
- bescherming tegen ratten en muizen volgens Bouwbesluit 2012, afdeling 3.10;
- RC-waarden:
- begane grondvloer Rc=3,50m²K/W
- gevels Rc=0,05m²K/W
- hellend dak Rc=0,05m²K/W
- platdak Rc=0,05m²K/W
- U-waarden:
- thermisch isolerende HR++ beglazing U=1,10W/m²K

• niet-ioniserende rookmelders, aan elkaar gekoppeld, die lichtnet aangesloten, uitgevoerd conform de NEN 2595

VENTILATIEVOORZIENING

volgens nadere opgave

Behoort bij de aanvraag omgevingsvergunning van de heer J. Rotgans, Dracht 14, 1613 BN te Grootebroek.

de aanvragen de heer J. Rotgans, Dracht 14, 1613 BN te Grootebroek, tel.: 0228-518152.



COMANDEUR
BOUWONTWIKKELING

Costerkweweg 3
1771 MH Wieringen
0227 60 96 80
info@comandeurbouwontwikkeling.nl
www.comandeurbouwontwikkeling.nl

PROJECT	GEW.	DATUM	FORMAAT:
: Het oprichten van een woning aan de Slingerweg 7, 1777 AE te Hippolytushoef voor de heer J. Rotgans, Dracht 14, 1613 BN Grootebroek, tel.: 0228-518152.	1	19-08-'15	90x1189
	2		BLAD NO:
	3		
	4		
	5		
	6		

PROJ. NR.:	SCHAAL:
BNH-ROTGANS2015	1:100/1:1000
GETEKEND: A.J.M. Comandeur	DATUM: 7 augustus 2015

BEVELS, PLATTEGRONDEN, DOORSNEDEN EN SITUATIE