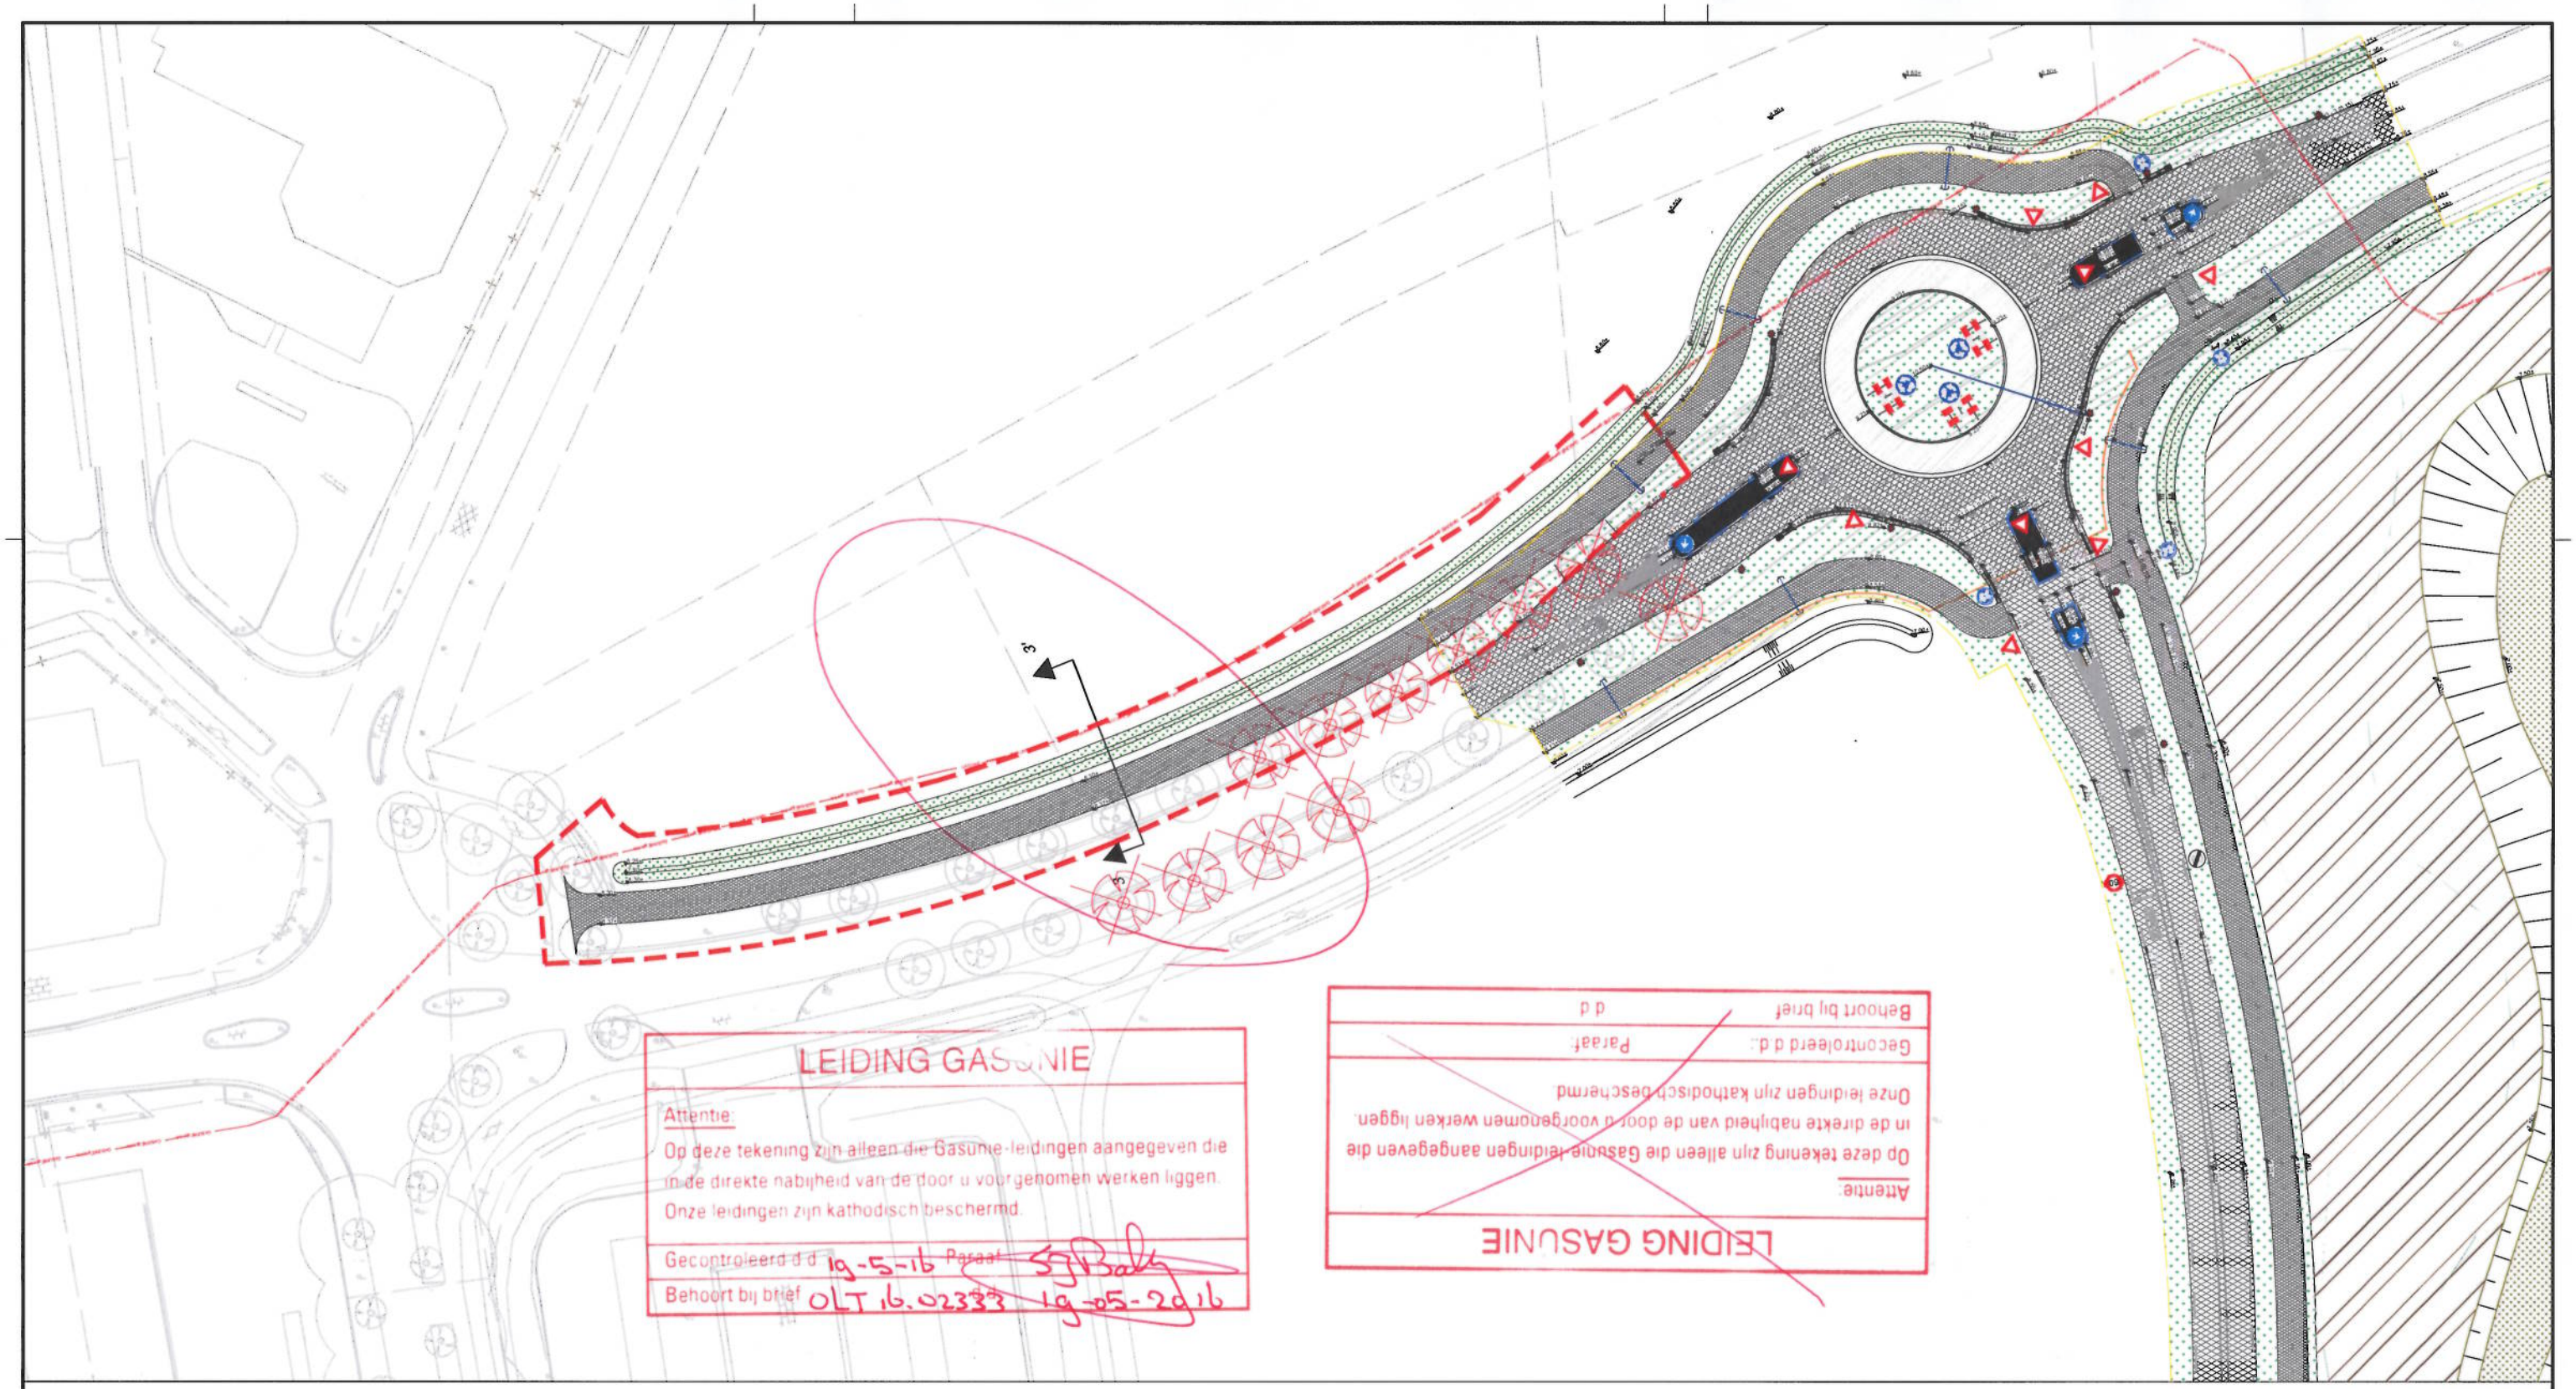

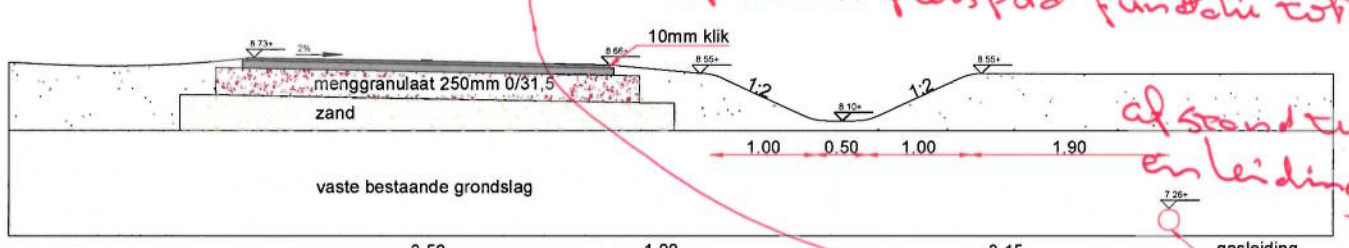

Dwarsdoorsnede 3-3' (fietspad noordzijde L. Dolfingweg)
Schaal 1:50

afstand fietspad funderingsrichting 5.4 m akkoord
afstand tussen sloot profiel en leiding minimaal 1.9 m akkoord indien 84 cm Dekking middelhoogte sloot
+ 8.10 is en blijft

Eenheid m., hoogtematen in m. t.o.v. NAP; tenzij anders aangegeven.

Opdrachtgever	Gemeente Bronckhorst
Project	Fietspad noordzijde Dolfingweg
Onderdeel	Gasleiding Gasunie

Versienummer	1.0	2.0	3.0	4.0	5.0	Tekeningnummer	23919.SI02 rondweg
Datum versie	09-05-2016					Bladnummer	1/2
Getekend	R. Hagens					Schaal	1 : 500
Gecontroleerd	M. Huiskamp					Formaat	A2
						Status tekening	Definitief
						Projectnummer	23919
						Bestandsnaam	23919_GU.dwg
						Aanmaakdatum	09-05-2016

dusseldorp
infra · sloop · milieutechniek

Dusseldorp Infra, Sloop en Milieutechniek BV
Albert Schweitzerstraat 31, 7131 PG Lichtenvoorde
Postbus 31, 7130 AA Lichtenvoorde
email: info@dusseldorp.nl
telefoon: 0544 - 395555
telefax: 0544 - 377377

Deze tekening is eigendom van Dusseldorp ISM, zonder haar toestemming mag niets van deze tekening worden gekopieerd, gebruikt of aan derden worden verstrekt.