
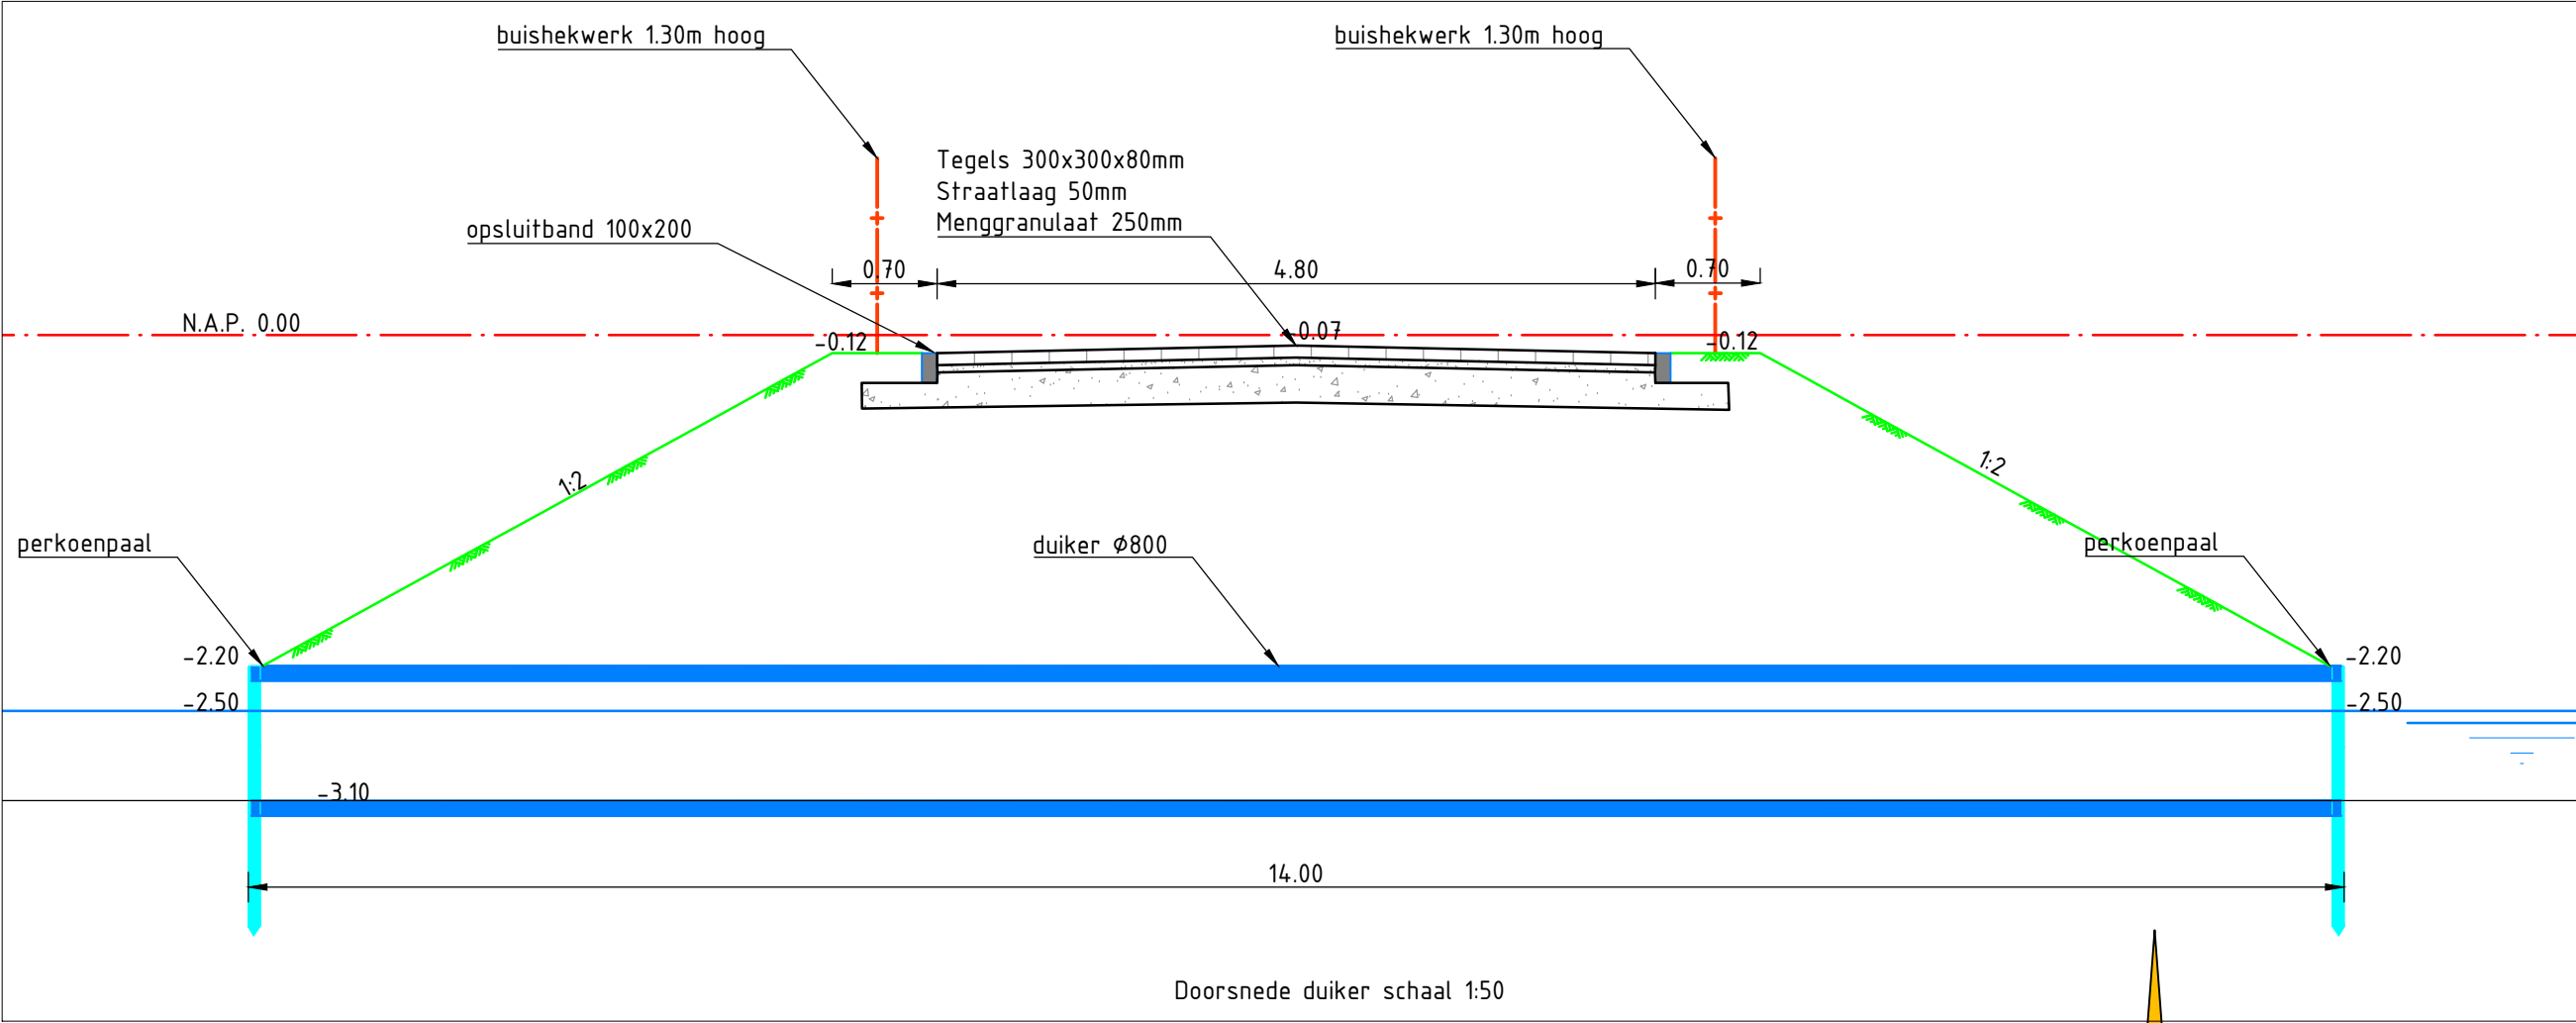
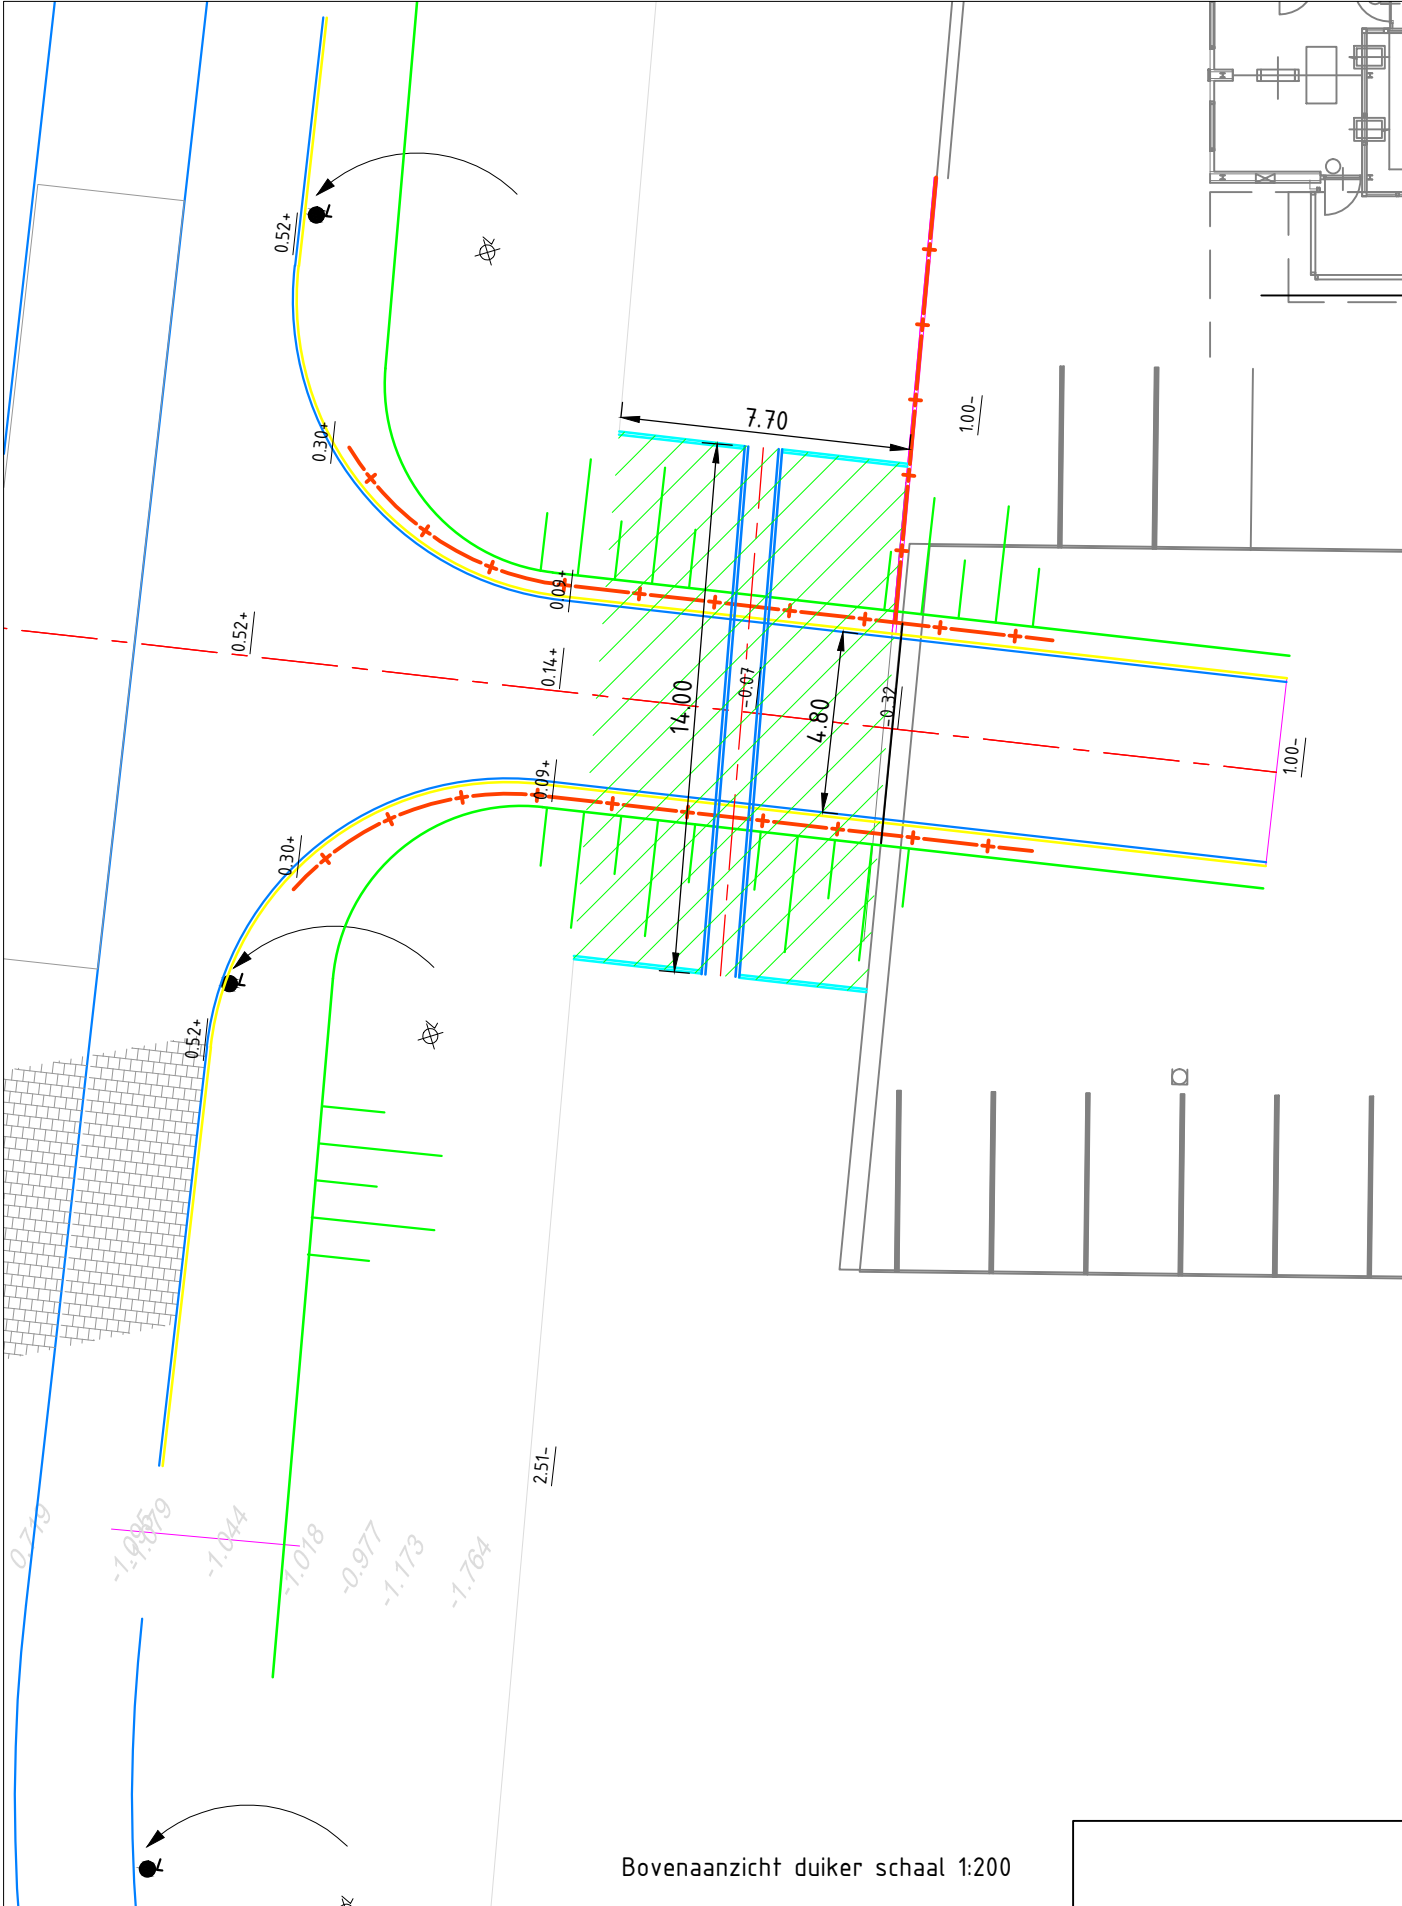


Maten in meters, materialen in mm
Hoogtematen in meters t.o.v. N.A.P.

Te dempen tbv inrit 108m2
aanleggen duiker beton Ø800 totale lengte 14m1
op teen talud perkoenpalenrij aansluiten op
bestaande beschoeiing

Wijz.	Omschrijving wijziging	Get.	Gec.	Goedg.	Datum

PROJECT	PI Over-Amstel
OPDR.GVR.	Gemeente Amsterdam
ONDERWERP	Inrit AZC tbv vergunningsaanvraag dam

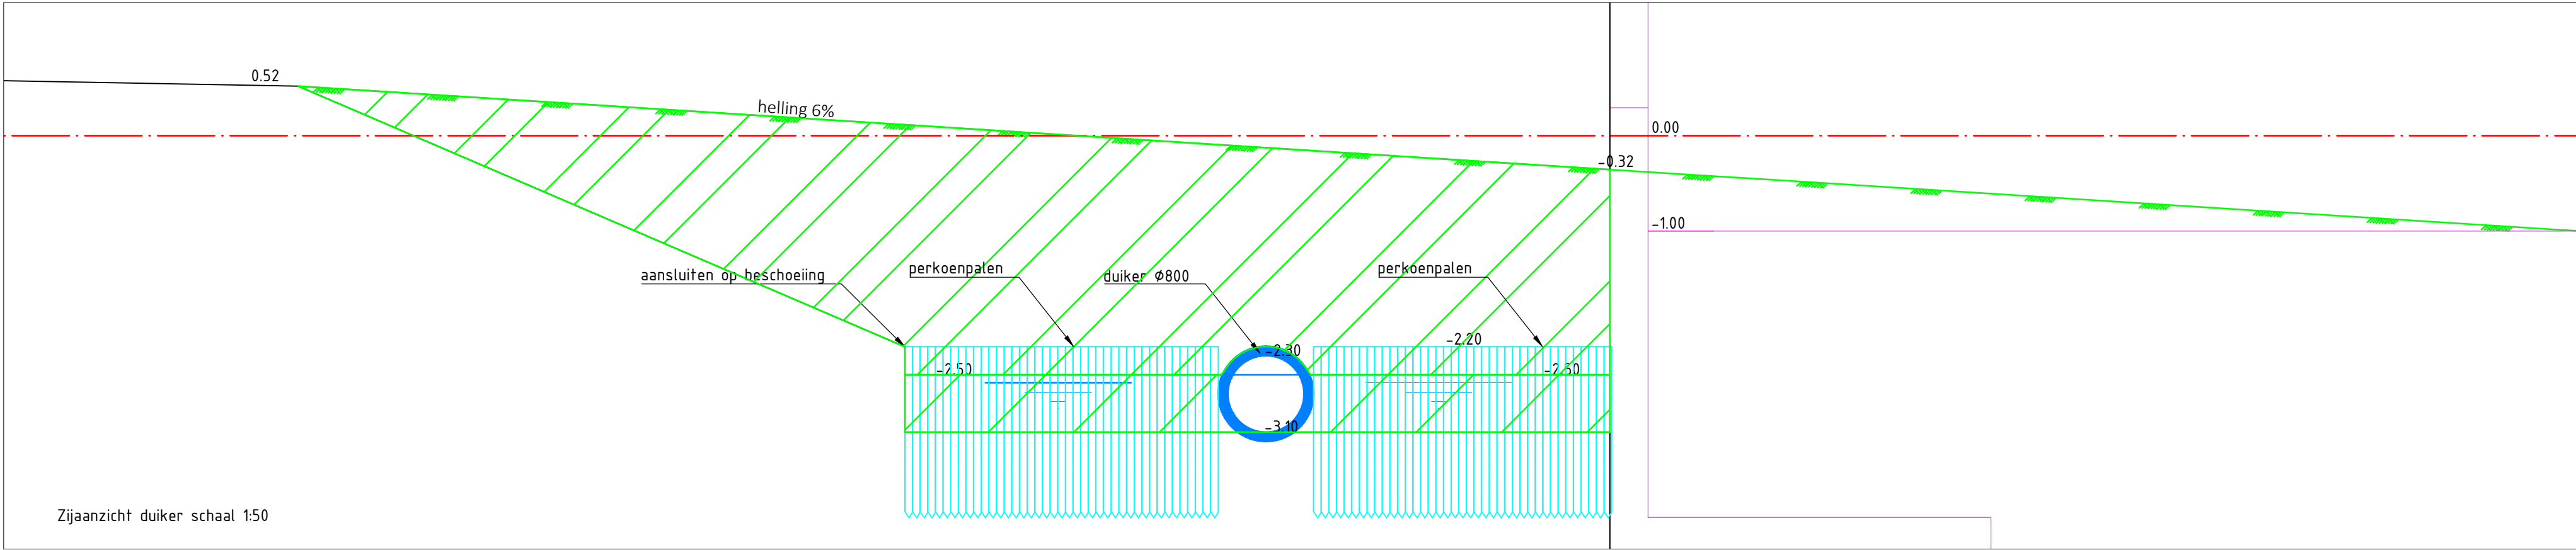

Aannemingsmaatschappij Van Gelder B.V.
Schillingweg 10
2153 PL Nieuw-Vennep

Tel: 0252 662 000
Fax: 0252 662 099

Get.	: DB
Gec.	:
Goedg.	:
NUMMER	- NH4030
STATUS	- C
SCHAAL	- div
FORMAAT	- A2
DATUM	- 08-06-2016

BLAD	1 van 1
------	---------