



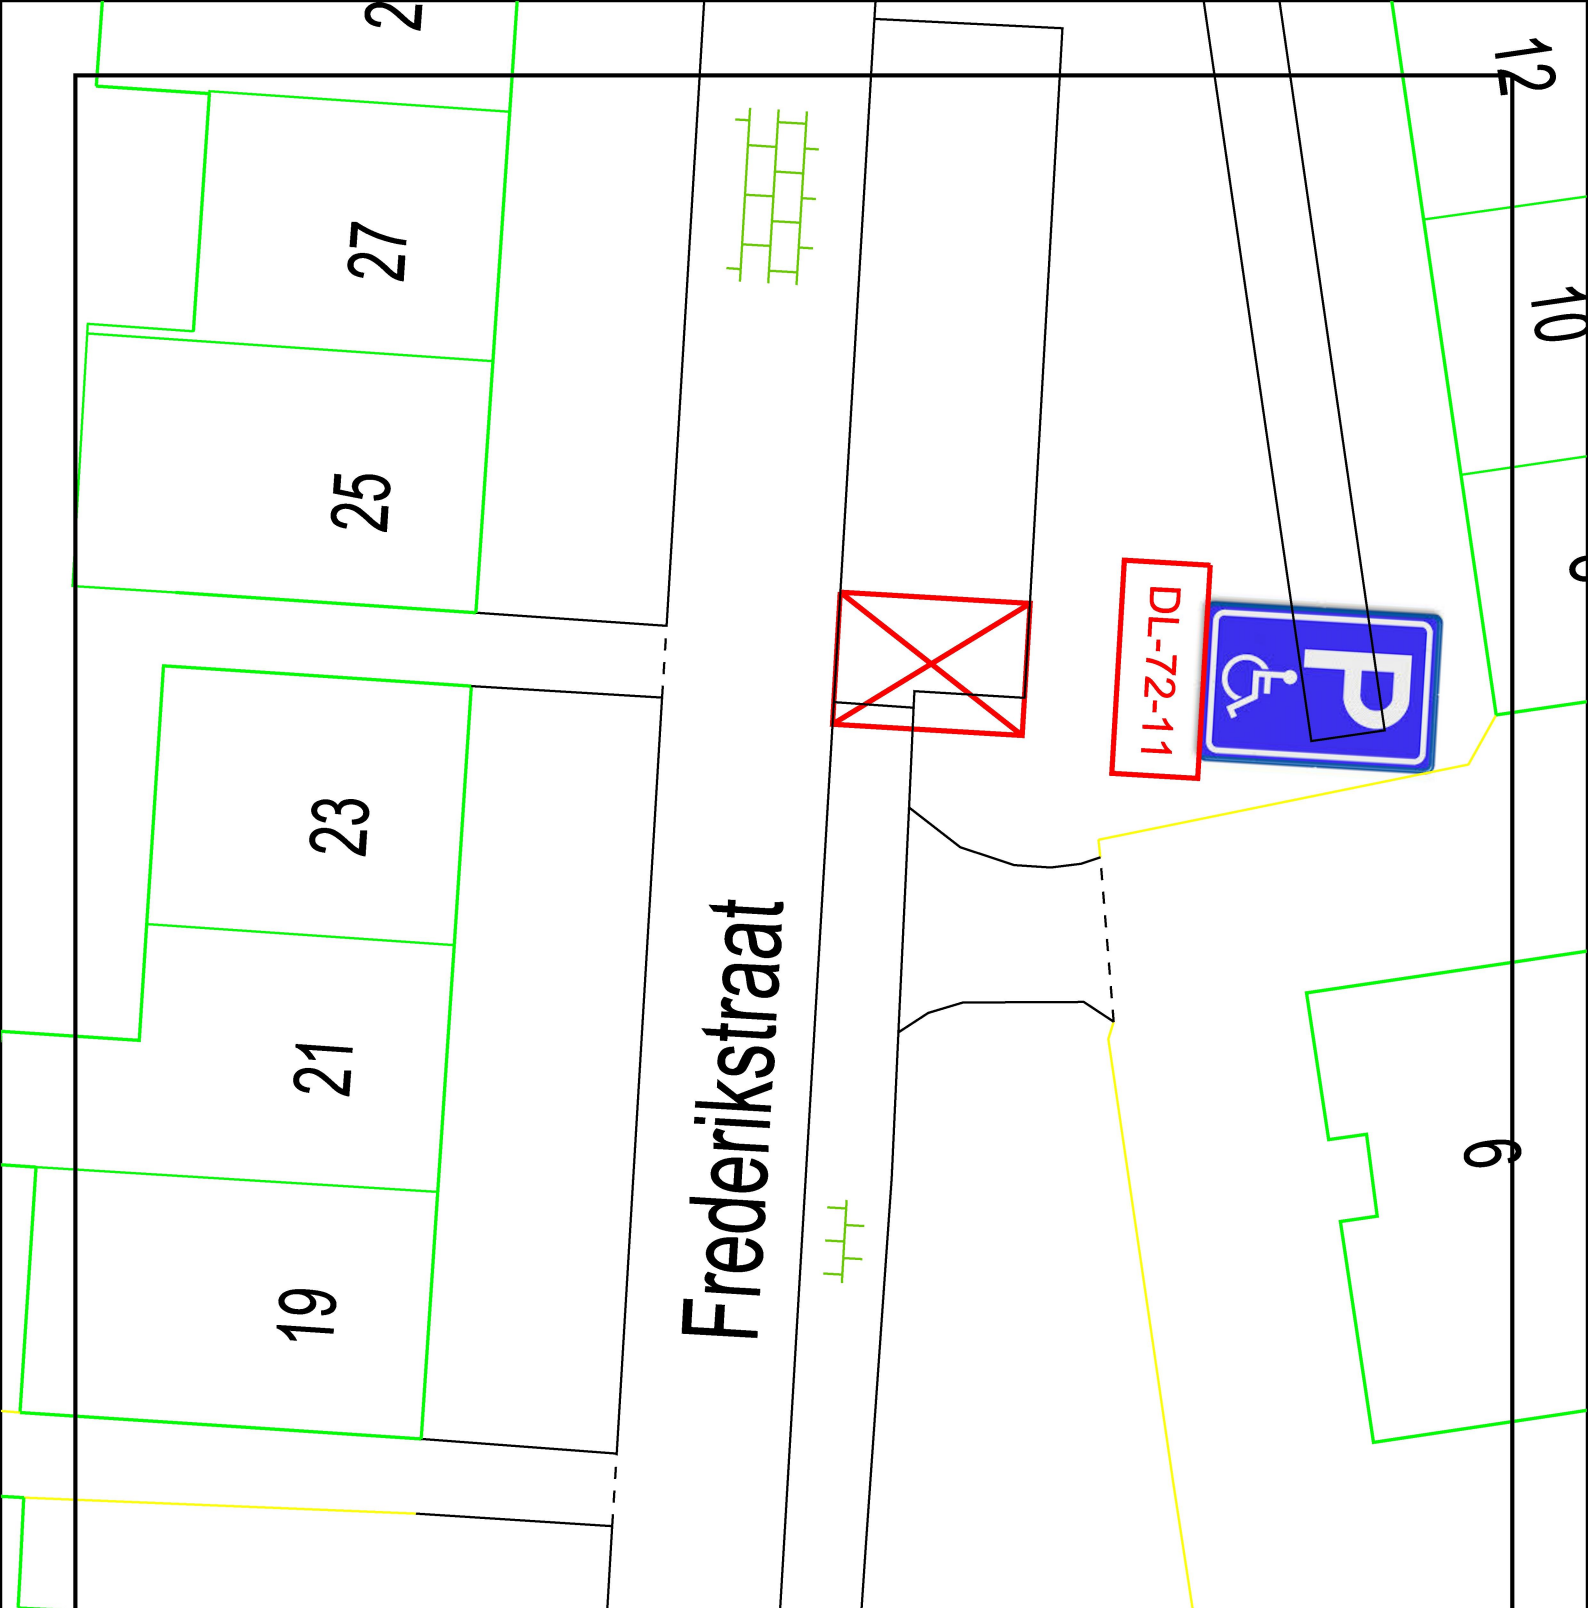

Frederikstraat

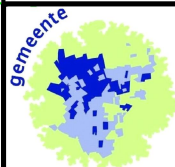

Baarle-Nassau
Baarle-Hertog

postadres Postbus 105, 5110 AC Baarle-Nassau
bezoekadres Singel 1, 5111 CC Baarle-Nassau
e-mail gemeente@baarle-nassau.nl

telefoon 013-5075200
fax 013-5078145
internet www.baarle-nassau.nl

Afdeling
Verkeer

Project

Gehandicaptenparkeerplaatsen

Status

Definitief

datum: 15-06-16

schaal: 1:200

Onderdeel

Sit. Frederikstraat 23

filenaam:

16int07623

afm.: A4

Get.: JJsn

proj.nr.: 16zk06545

Datum:

Get.:

Aard wijziging: