



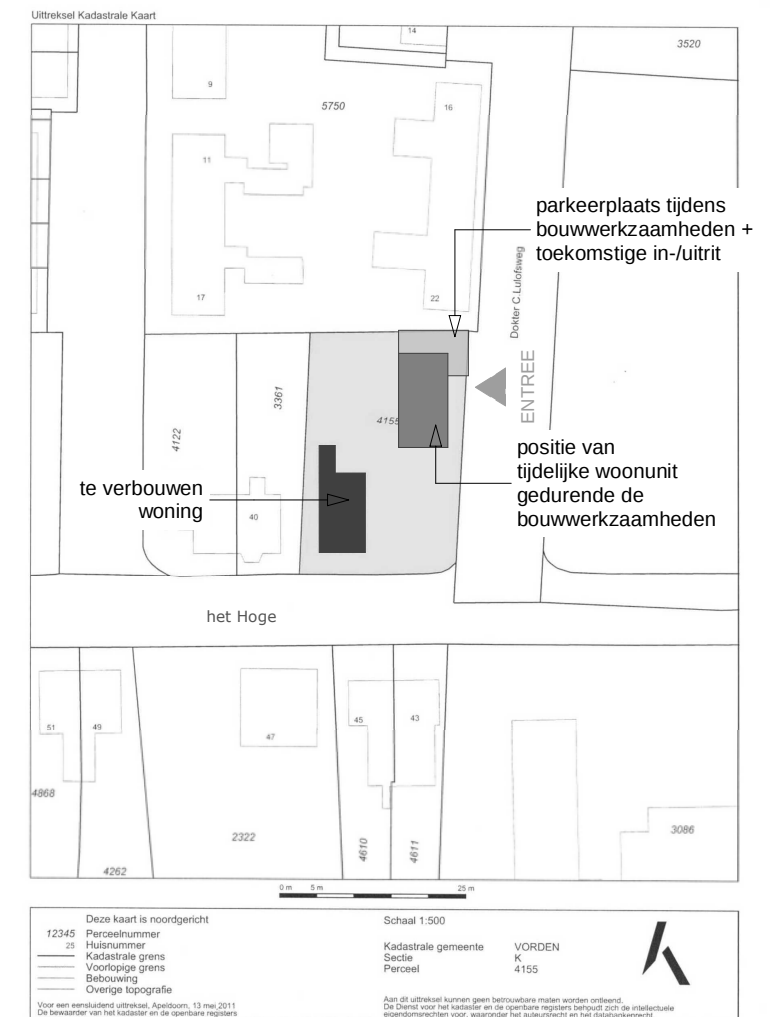

boeidelen : wit

gevelpanelen : groen

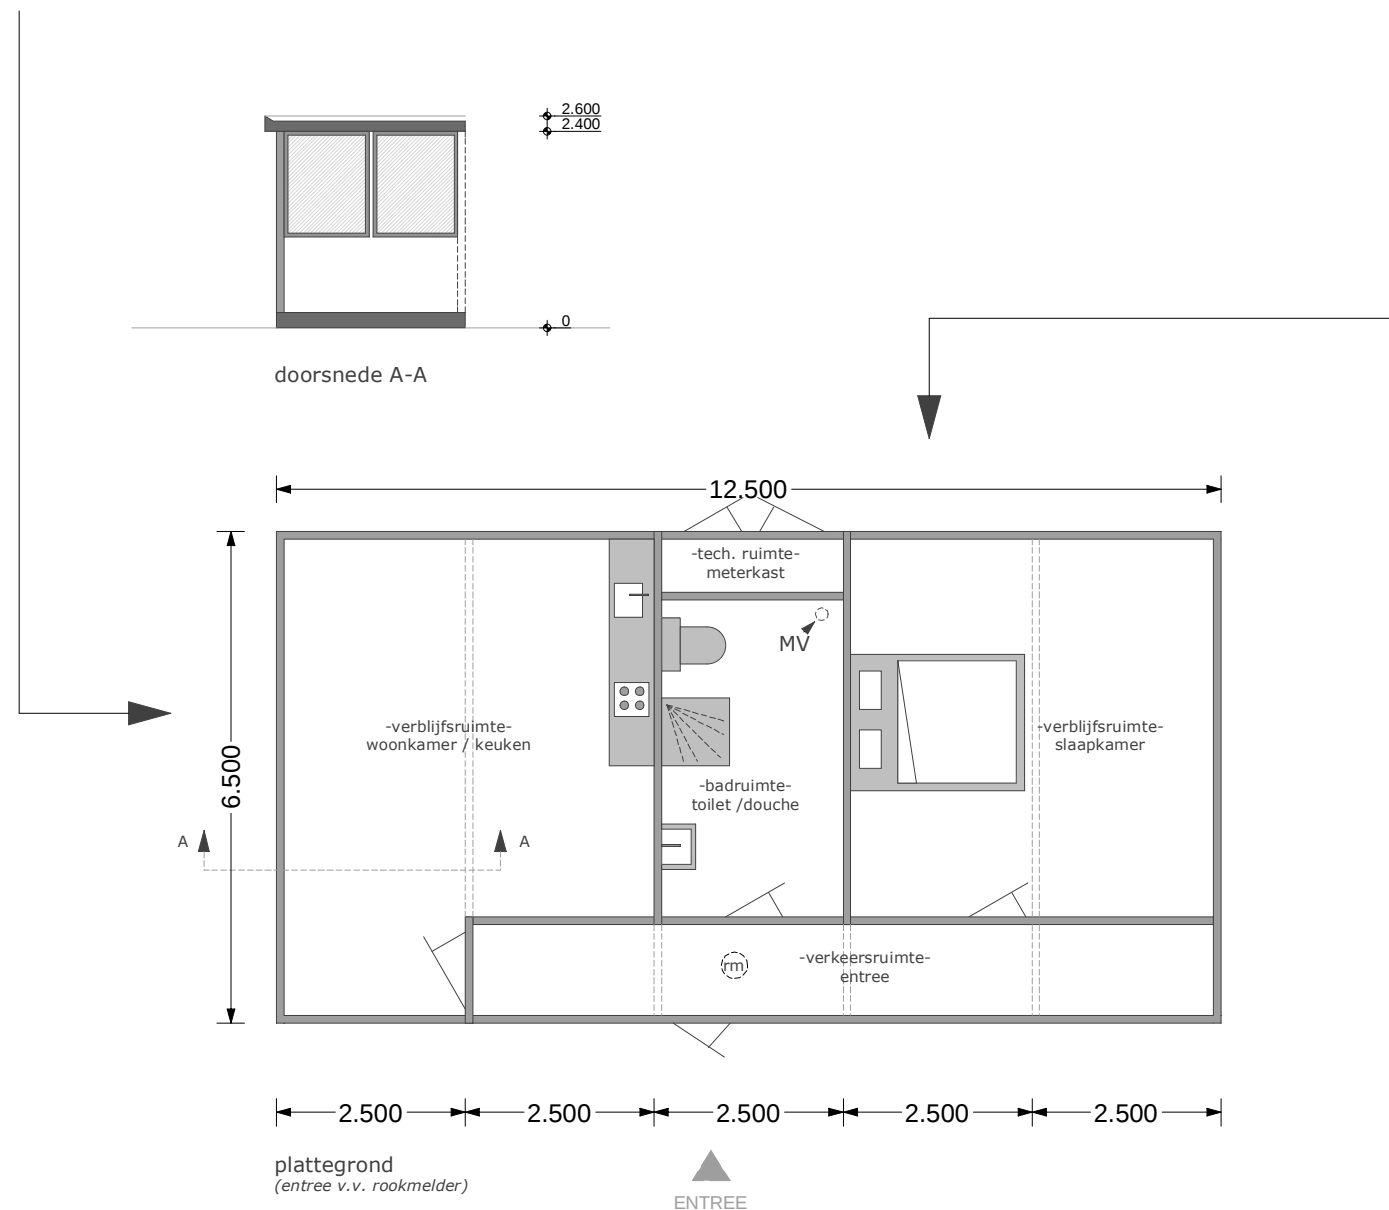

A3 - Betreft: Verbouw en uitbreiding woning | kenmerk BH16.0414-1
tek. formaat: - Status: SO (schetsontwerp) - Datum: 23-3-2016 - getekend: ing. J.J. ter Bogt
- Schaal: 1:100, 1:1000 - Laatste wijziging: 29-5-2016 - Blad nr.: 4

BOUWBEDRIJF
GEERS ALMEN

opdr. gever: fam. Berends- Hebing
adres: Het Hoge 38
plaats: VORDEN

postcode: 7251 XX
tel.: -

WWW.GEERS.NL

Kapelweg 22^a - 7218 NJ - Almen (NL)
tel. 0575- 431295 - fax. 0575- 431234

www.geers.nl
k.v.k.: 08042080
btw-nr.: NL809203303B01

info@geers.nl

ALLE RECHTEN OP DIT (SCHETS)ONTWERP ZIJN EXCLUSIEF VOORBEHOUDEN AAN BOUWBEDRIJF GEERS B.V.
er kunnen geen rechten worden ontleend aan dit ontwerp omtrent maatvoering, materiaalgebruik o.i.d.