




	KLINKERVERHARDING		NIEUWE BOOM
	HALFVERHARDING		GROTE HEESTERS
	NIEUWE HEESTER- BEPLANTING		AANWEZIG TROTTOIR
	NIEUWE BEPLANTING RHODODENDRONS		DEELS AANWEZIGE TUINMUUR, HERSTELLEN EN UITBREIDEN
	GRAS		DEELS AANWEZIGE HAAG LANGS TUINMUUR, HERSTELLEN EN UITBREIDEN
	GRAS, VERHOOGEN / VERVANGEN		GAASWERK MET HEDERA AFSCHEIDING 2 mtr HOOG
	AANWEZIGE BOOM		2 METER HOGЕ TAXUSHAAG ACHTER DOUBBELSTAAF HEKWERK ZWART

Opdrachtgever: Scholten Hofstraat 13 7255 CH Hengelo (GLD)			
Project: Uitbreiding tuin			
Betreft: Ontwerp			
Projectnummer : nr.		Datum : 18 november 2013	
Besteknummer : nr.		Getekend door : NW / MD / DS	
		Gewijzigd : 17-12-2014	06
Schaal : 1: 400		Bijlagen : .	
		Definitief : 07-01-2015	Formaat : A3

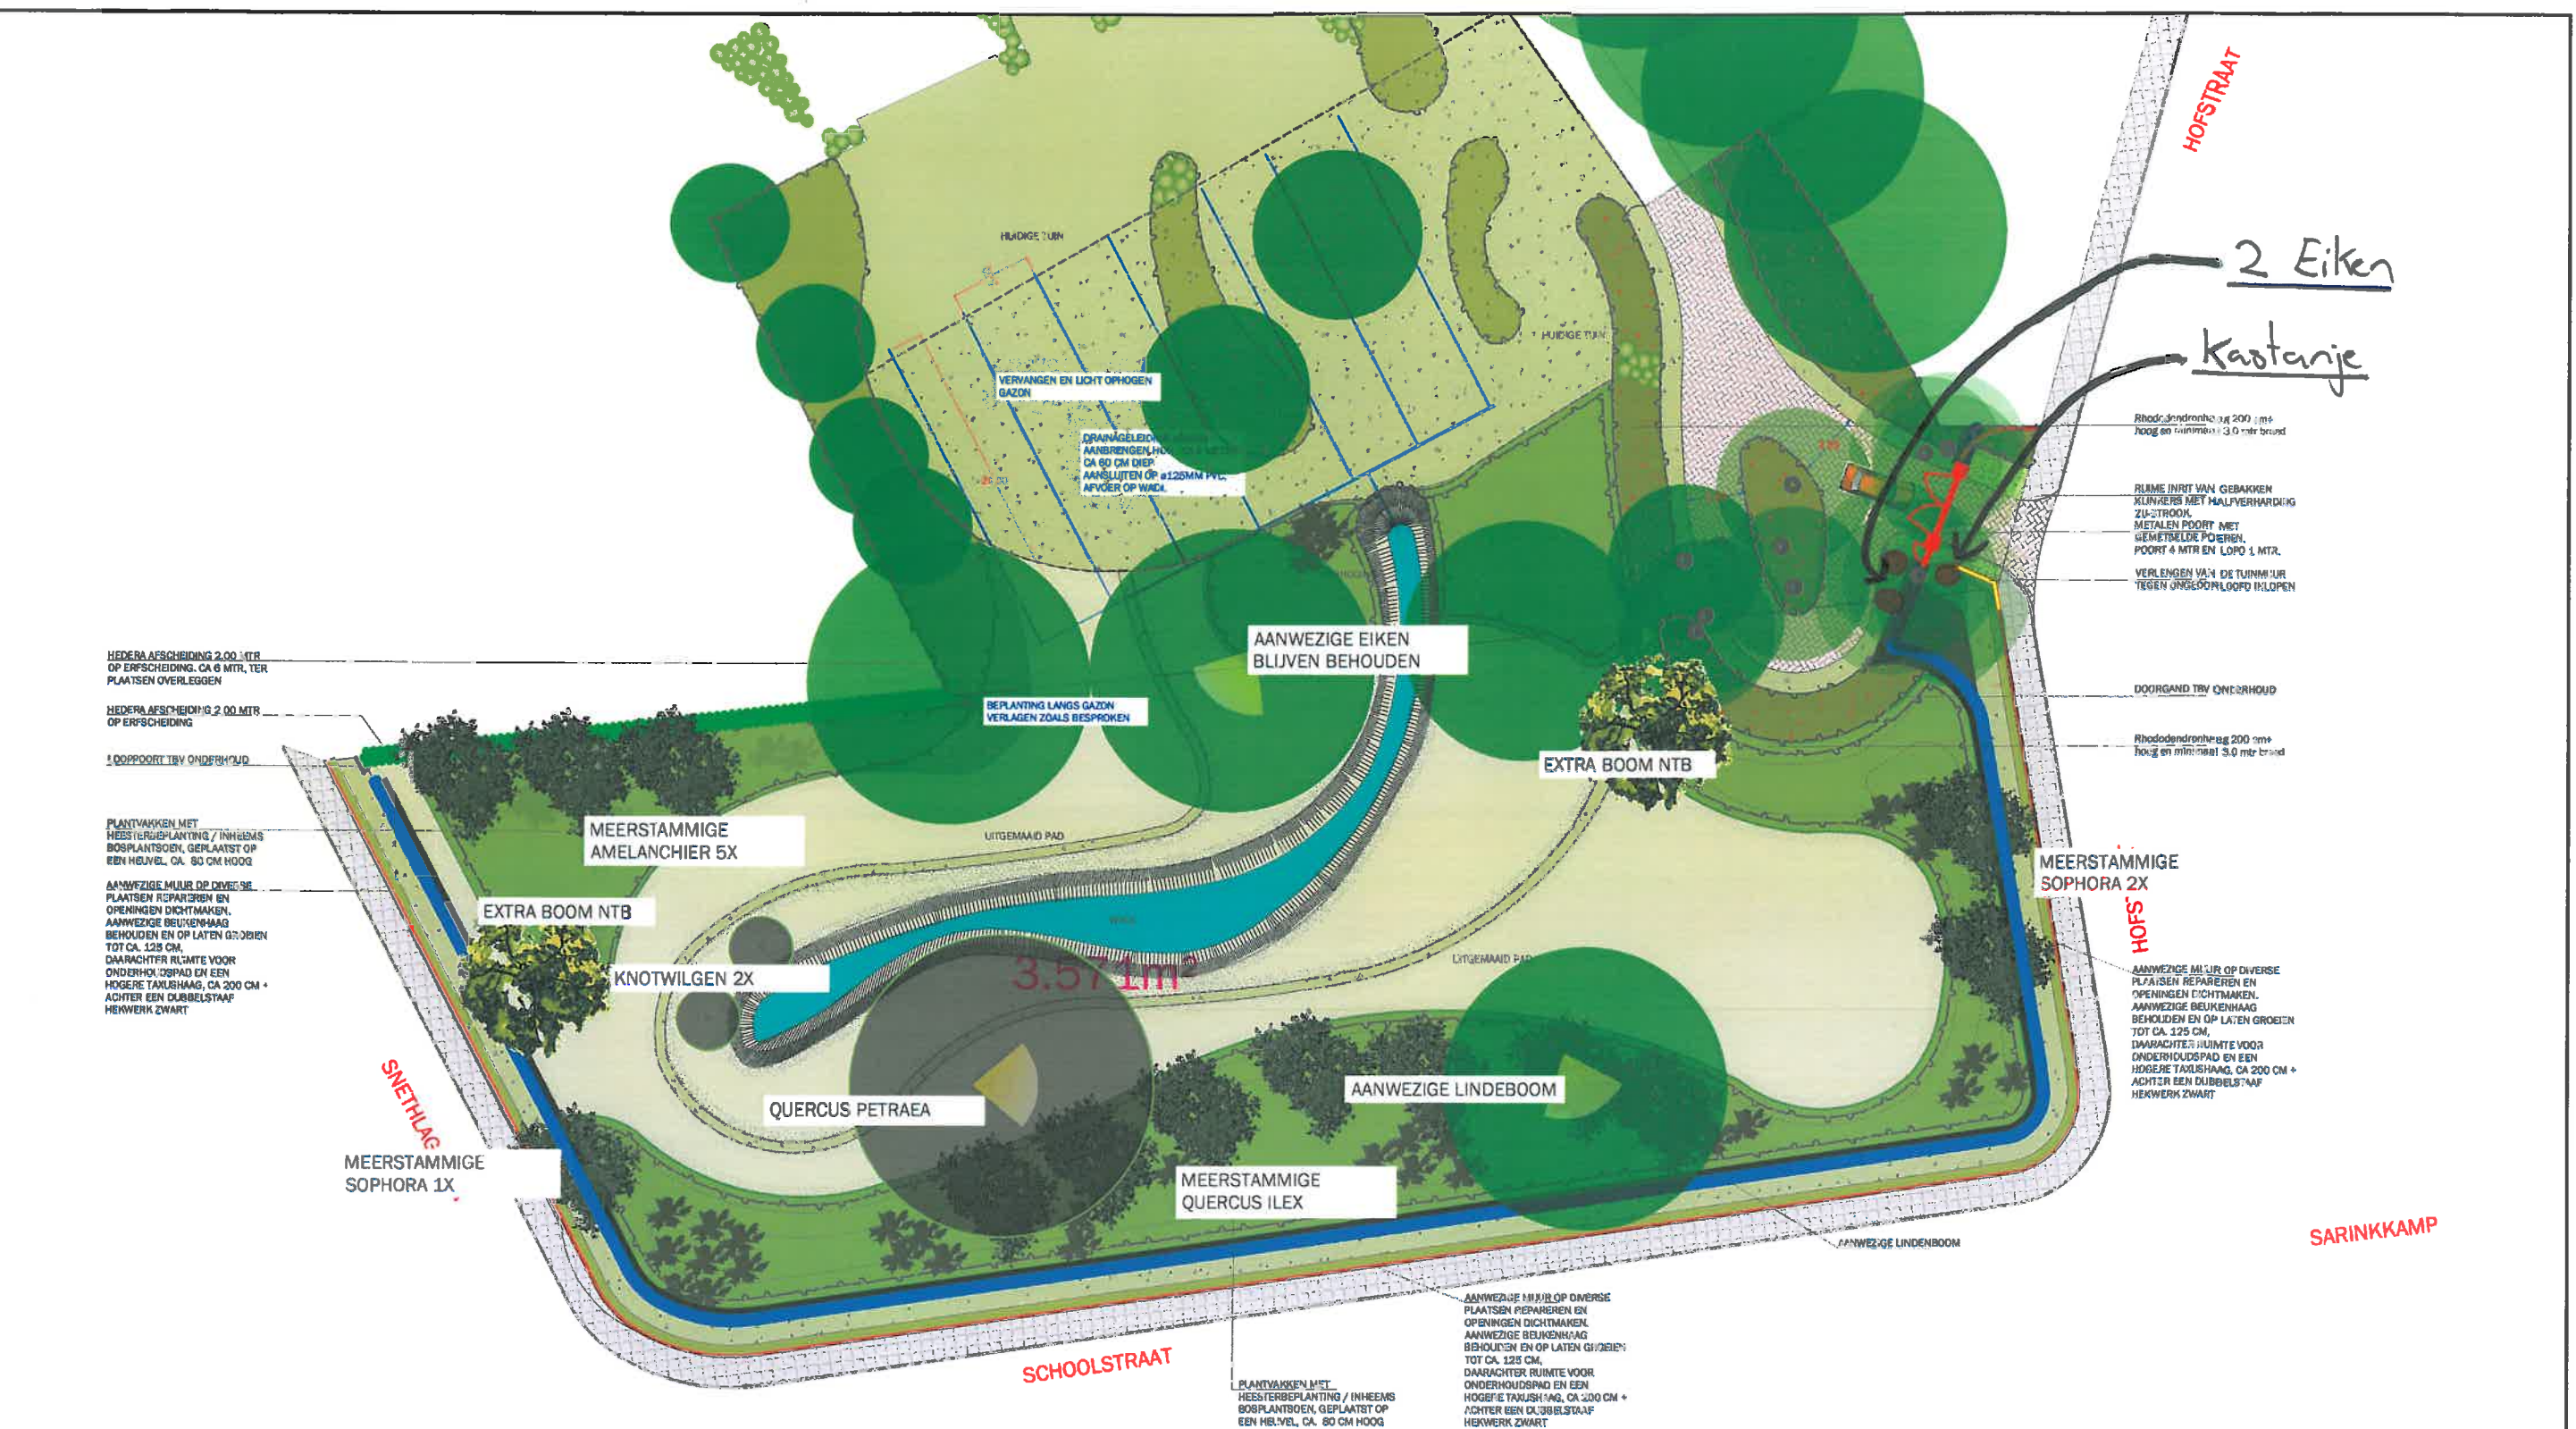

WISSINGJENEN - ERIC TICHELOVEN

Turfweg 4
7004 HP Doelburchem
T: 088 - 1001800

www.greenm2.nl
info@greenm2.nl
F: 088 - 1001801

Deze tekening blijft eigendom van Green en mag zonder schriftelijke toestemming niet gepubliceerd of verspreid worden.
Er kunnen op geen enkele wijze rechten worden ontleend aan, noch aanspraak gemaakt worden op eventuele rechten behorende in deze presentatie.