
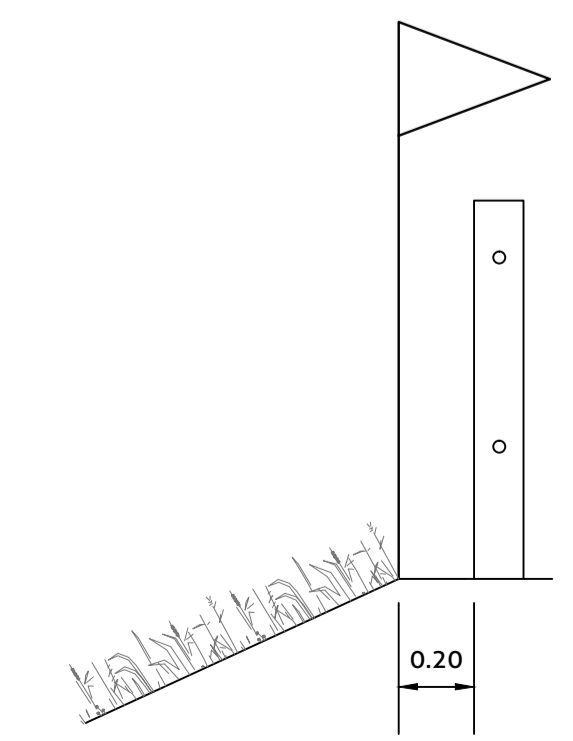
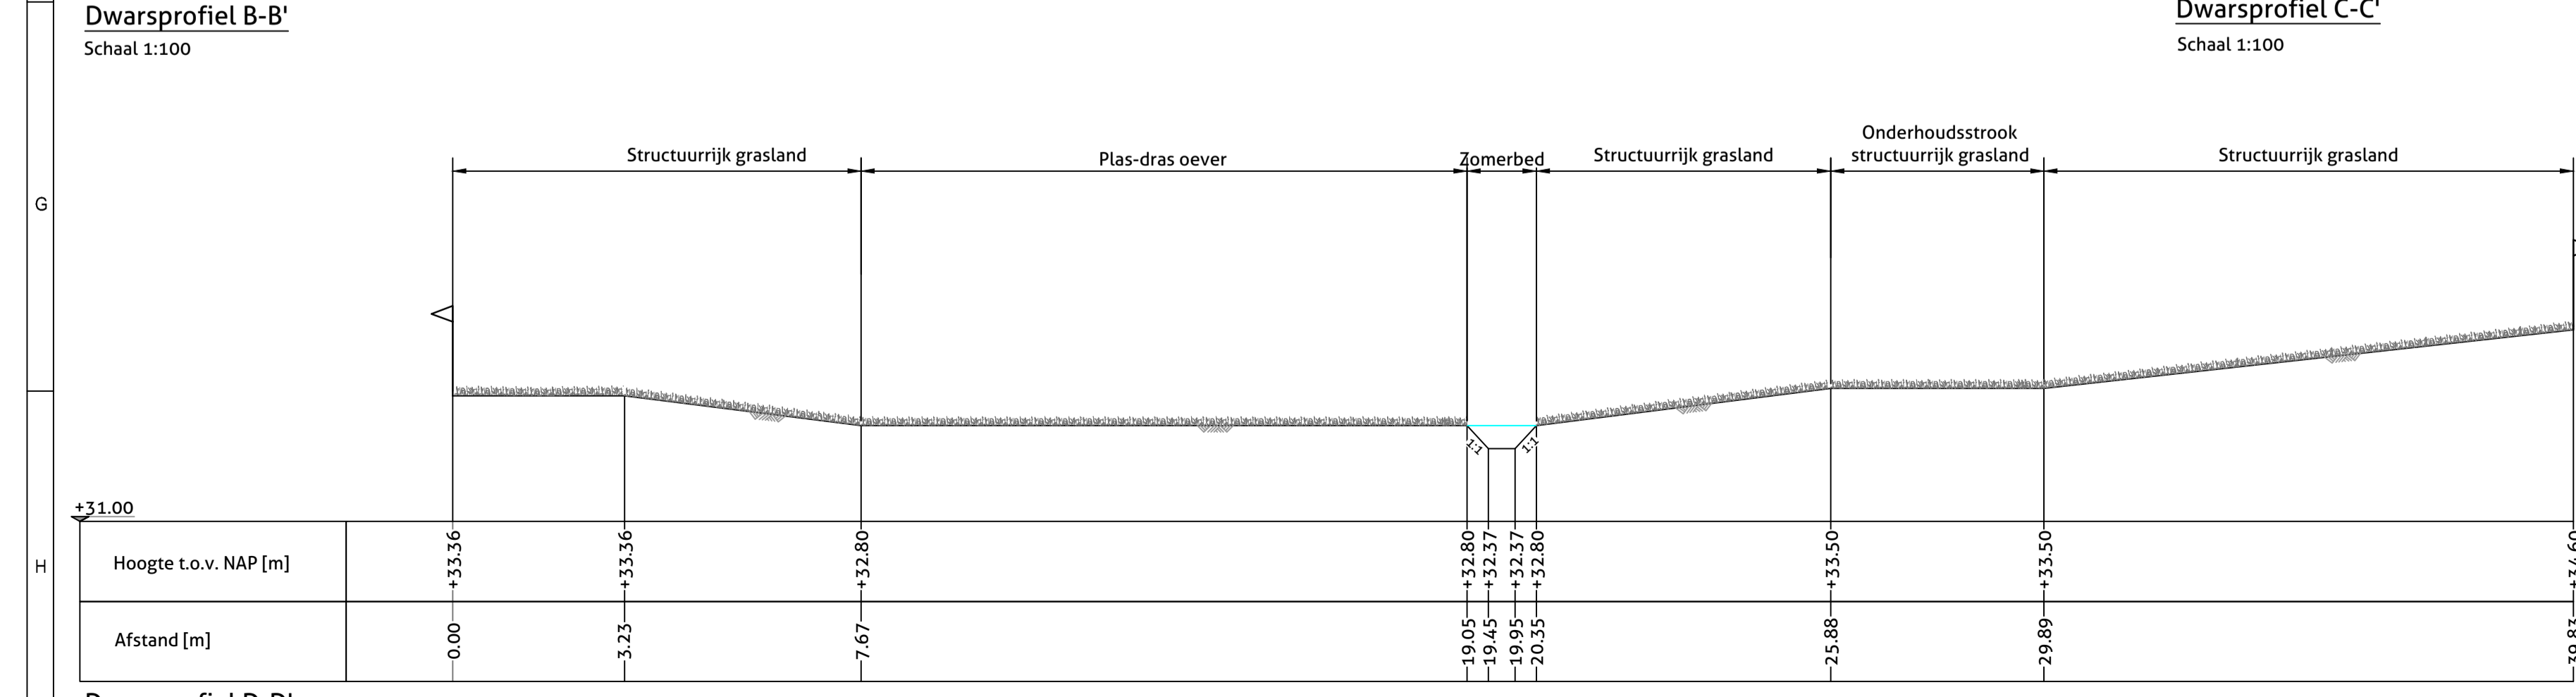
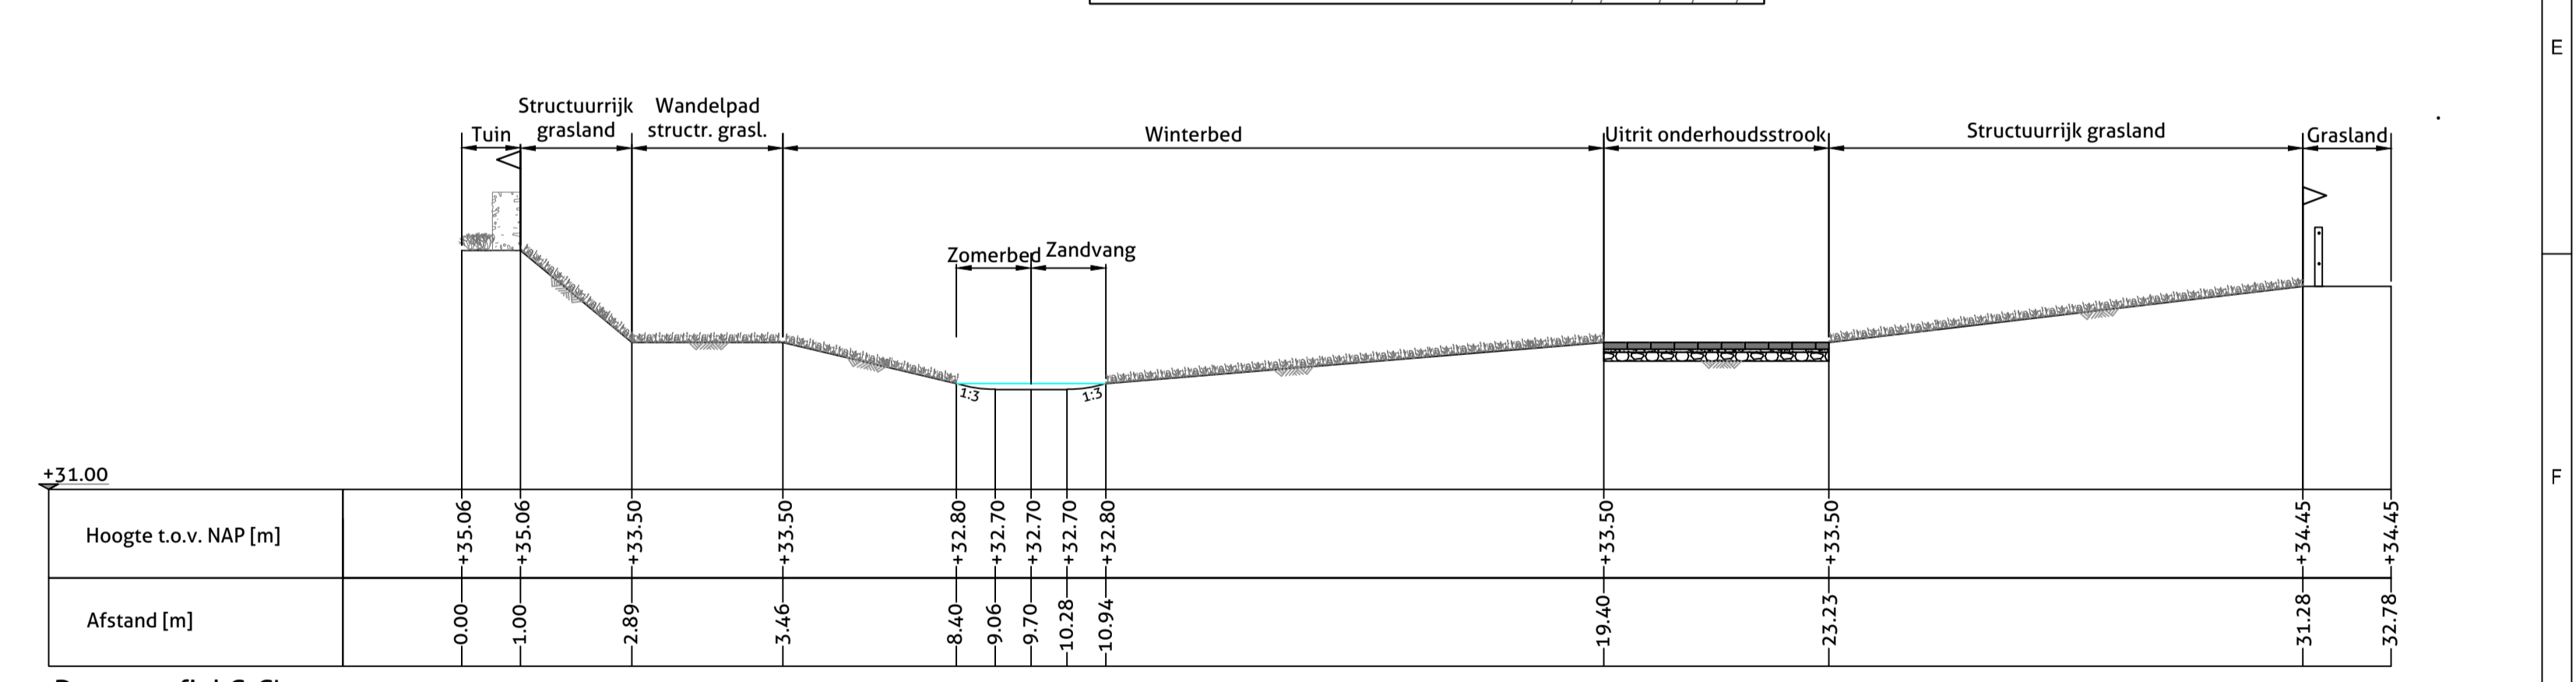


- LEGENDA**
Inrichtingstekening
- Onderhoudsstrook, breedte: 4.00 m
 - Wandelpad, breedte: 2.50 m
 - Aan te planten elzenbos
 - Te handhaven bos
 - Zomerbed, komvormig
 - Zandvang
 - Bestaande duiker, bob 32.70+
 - 1:7 Hellingspercentage t.b.v. in/uitrit
 - Vee-kerend raster eikenhouten kloofpaal, koorde 13 cm, h.o.h. 5m, aanbrengen op 20 cm buiten erfgrans
 - Werkgrans
 - Erfgrans dwarsprofiel

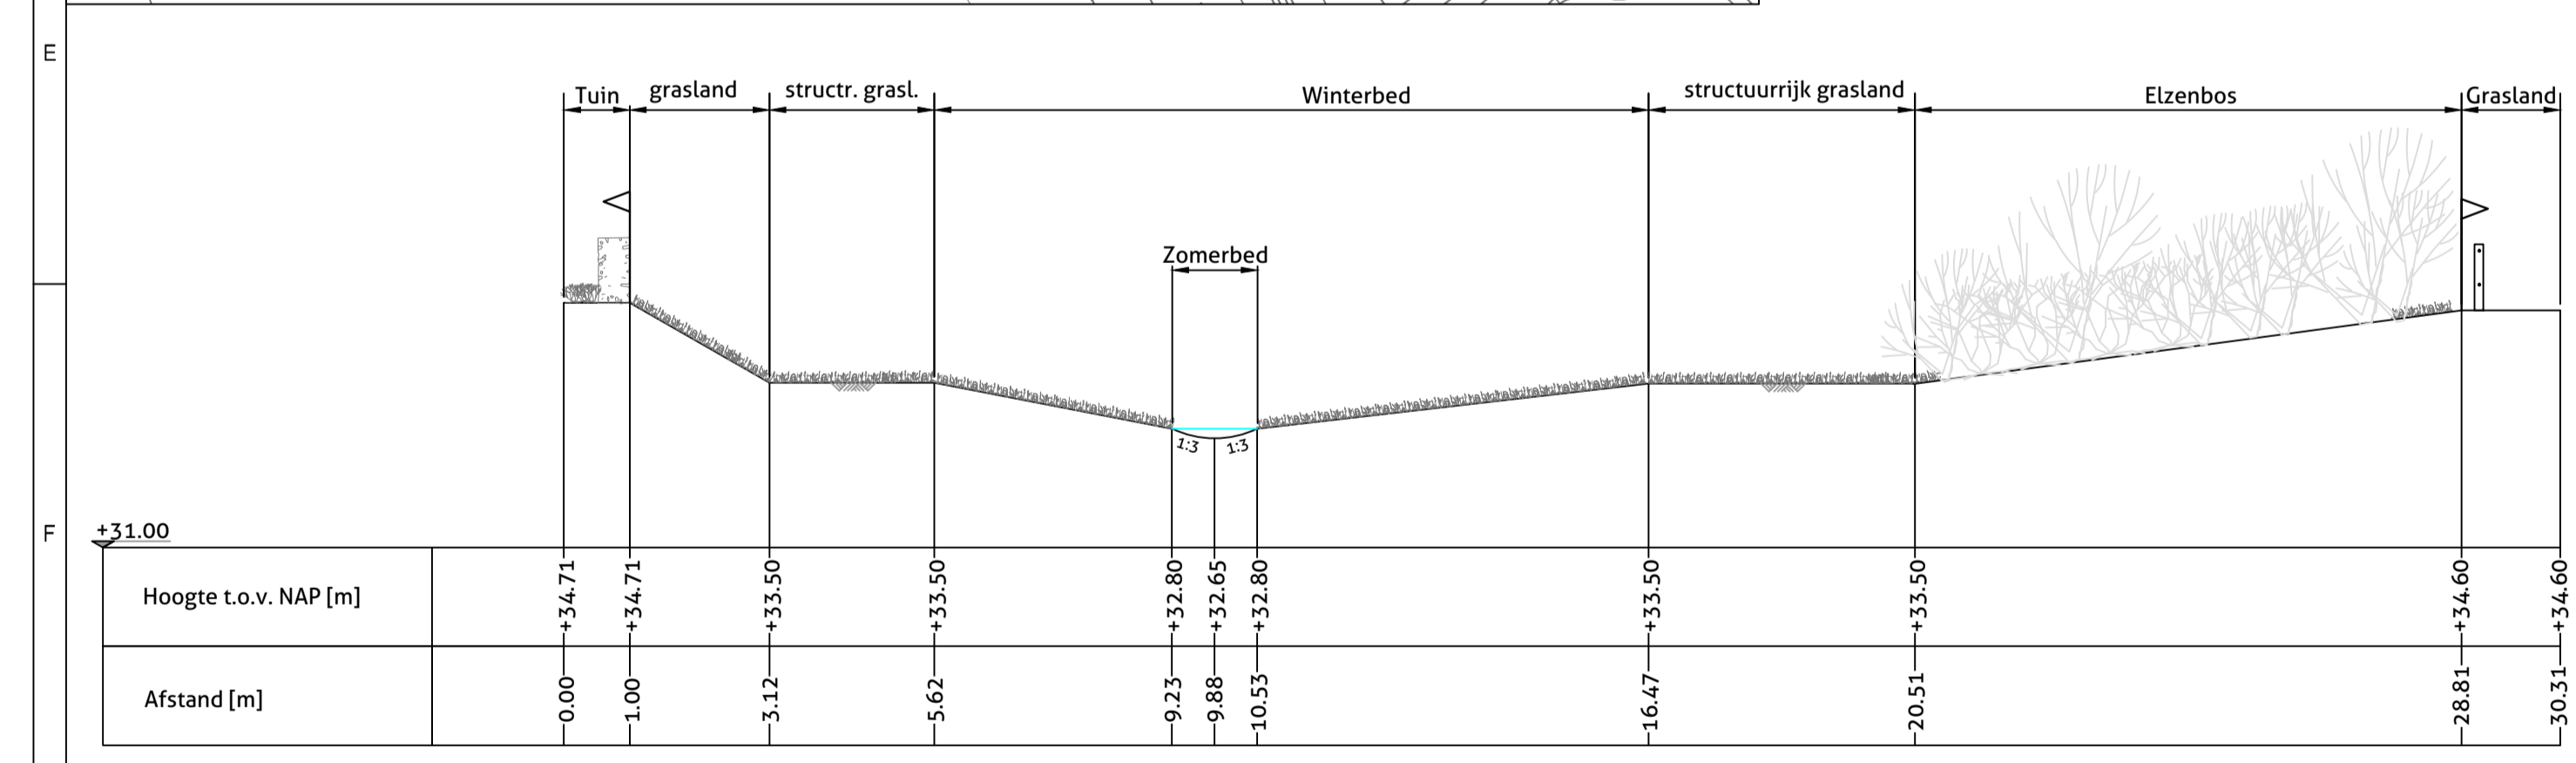

Plannen & visies ✓ Ontwerp & advies ✓ Projectmanagement ✓ Inspectie & beheer

074 - 2780674 - Welbergweg 75 7556 PE Hengelo - info@proviel.nl - www.proviel.nl

PROVIEL
adviseurs & ingenieurs openbare ruimte

Oprichtgever	Waterschap Rijn en IJssel	Projectnummer	2015036
Omschrijving	Herinrichting Whemerbeek, traject De Harden	Tekeningnummer	01A
Onderdeel	Inrichtingstekening	Bladnummer	1 van 1
Omschrijving		Schaal	1:500
		Formaat	A1
		Getekend	T.Vleerbos
		Gecontroleerd	R. ter Horst
		Paraaf	
		Datum	17-6-2015
		Status	concept

Maten in meters tenzij anders vermeld

Peilmaten in meters t.o.v. N.A.P.

0 10 20 30 40 50m

Wij geven de openbare ruimte kwaliteit