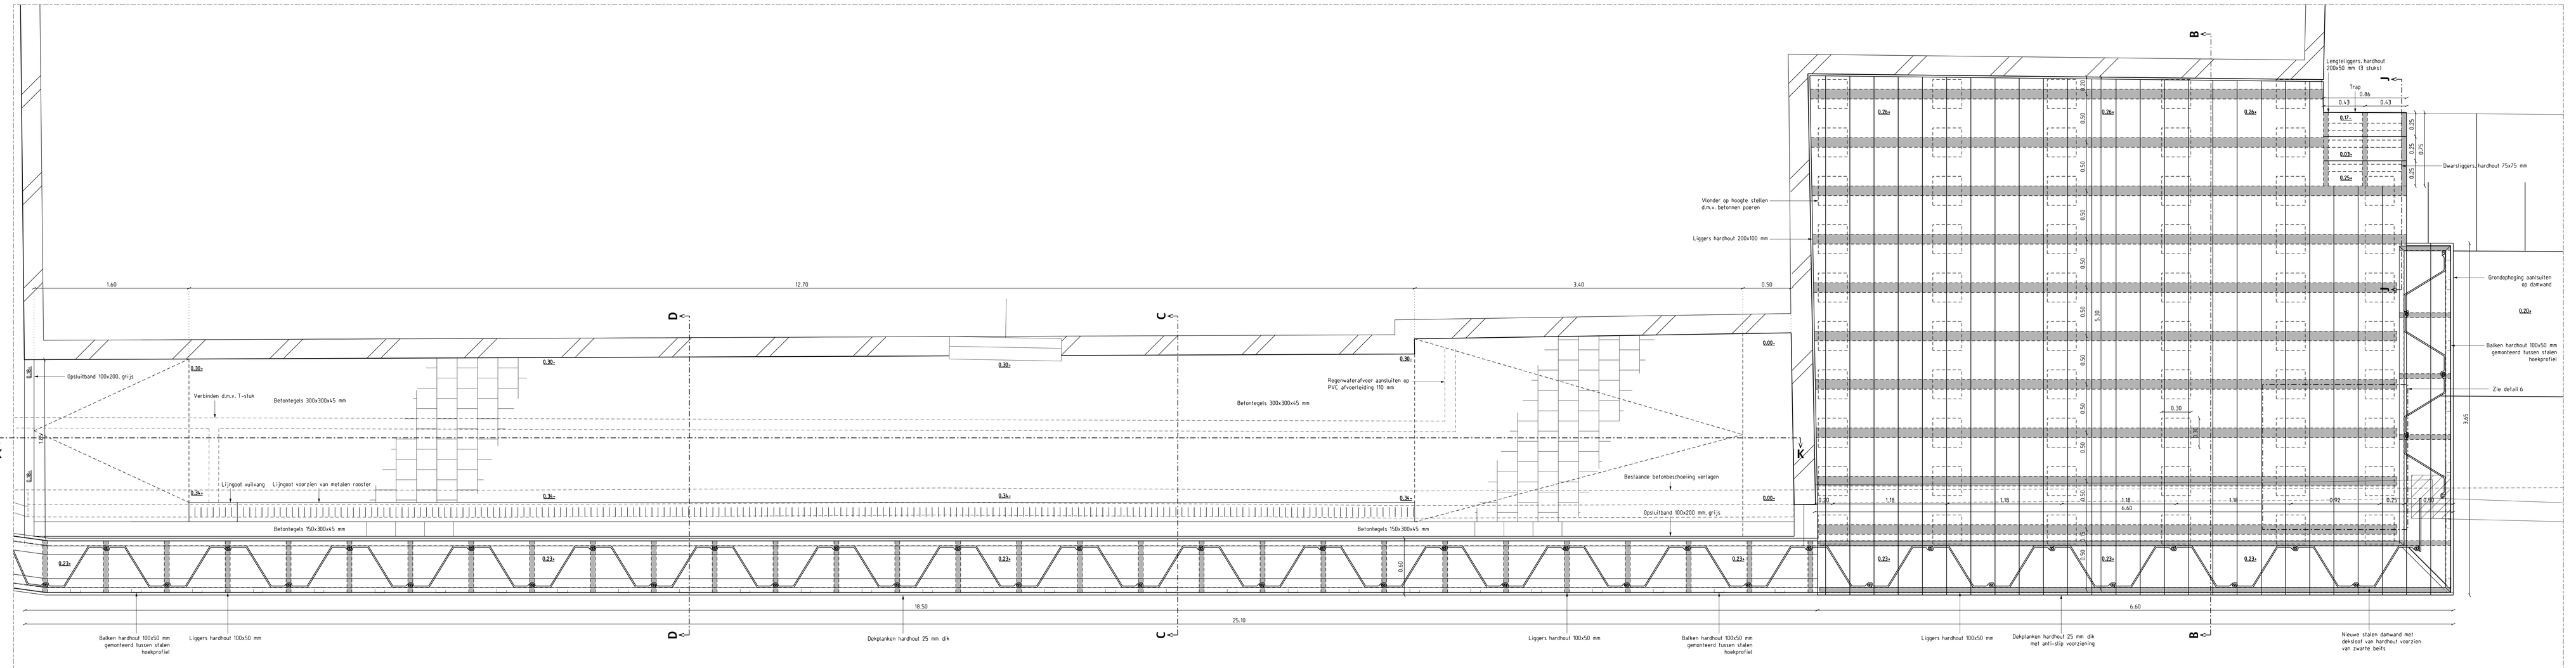

Detail 4: Bovenaanzicht vlonder
schaal 1:20

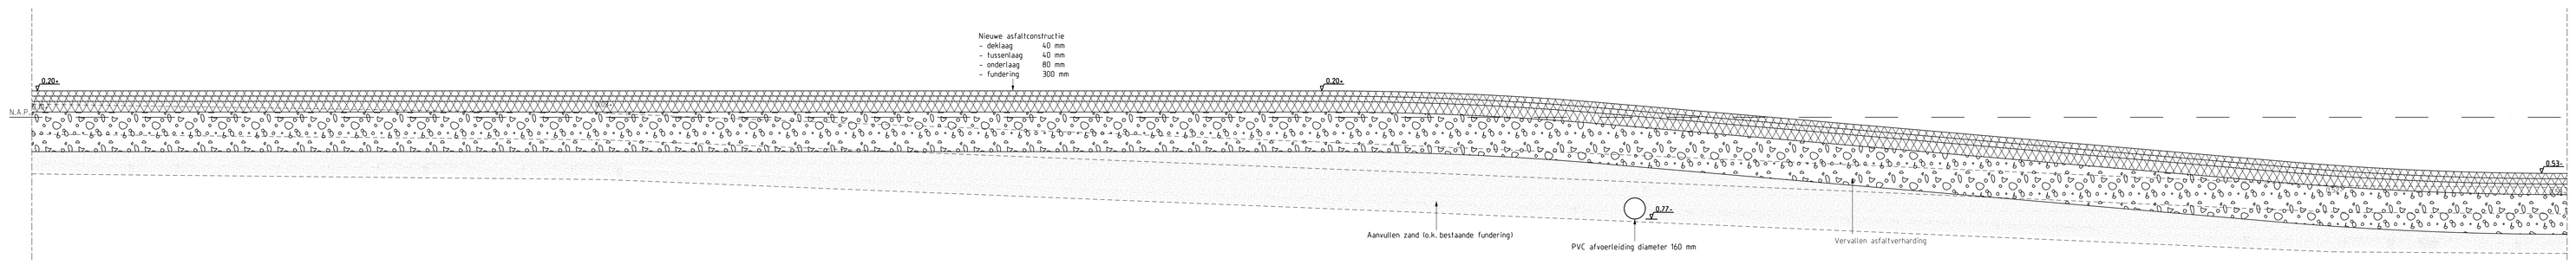

Doorsnede I-I
schaal 1:20

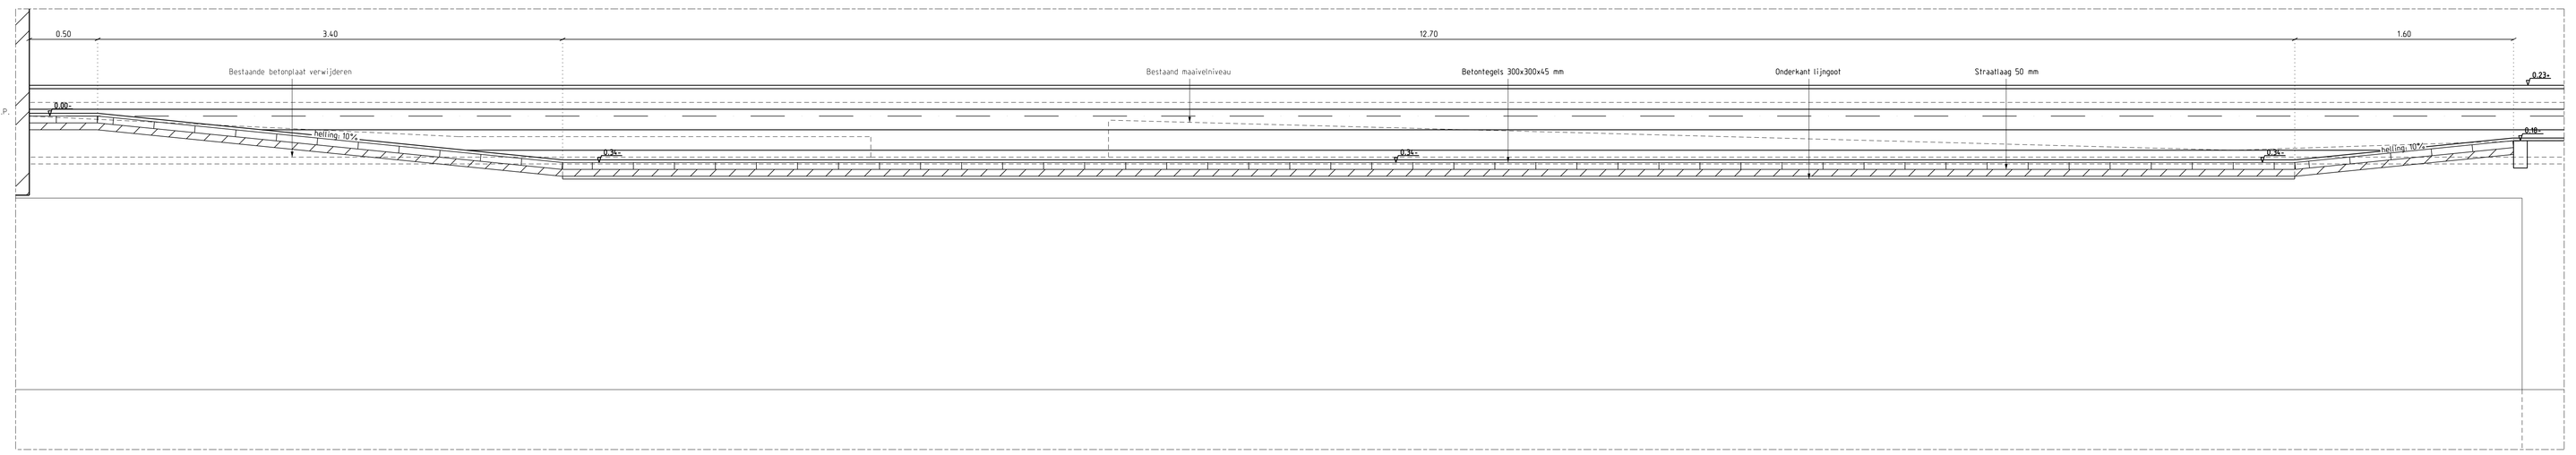

Doorsnede K-K
schaal 1:20

Legenda doorsnedes en details

- Frezen gras
- Licht ophoogmateriaal
- Grind
- Menggranulaat
- Drainagezand
- Aanvullen zand
- Straatlaag

Opmerkingen:
- Maten in meters, tenzij anders aangegeven
- Hoogtematen in meters t.o.v. N.A.P.

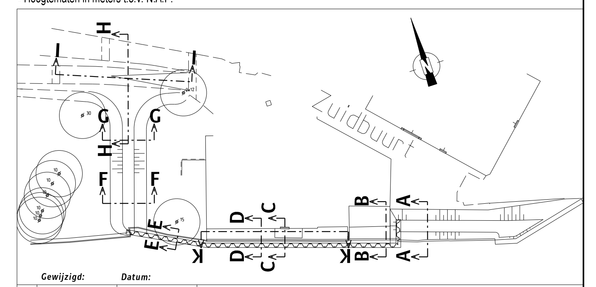

	Gewijzigd:	Datum:	
E	JAL	07-06-2016	Aanpassingen K-K
D	JAL	01-06-2016	Verlaging bestaande beschoeiing en toevoegen dsn K-K
C	JAL	06-04-2016	Toevoegen lijngoot
B	JAL	23-03-2016	Toevoegen details vlonder, dekloof en lengteprofiel I-I
A	JAL	29-02-2016	Uitdetaillering

Hoogheemraadschap van Delfland
Hoofdkantoor: Postadres:
Rotterdamseweg 3 Postbus 3061
2612 CT Delft 2601 DB Delft

Fugro GeoServices B.V.
Kantoor Amsterdam
020-6310600
Zekeringstraat 41a
Postbus 20655
1001 NR Amsterdam

Get.:	Fugro GeoServices B.V.	Datum: 18-02-2016	Schaal 1:20 / Formaat: A0+
Opdrachtgever:	Hoogheemraadschap van Delfland		0 2m
Project:	Kadeverbetering Zuidbuurt 51-53 Vlaardingen	Opdr.:	1412-0012-009
Onderwerp:	Dwarsprofielen en details 2	Teknr.:	1412-0012-03