



DETAIL
SCHAAL 1:200

DETAIL SCHACHT
SCHAAL 1:10

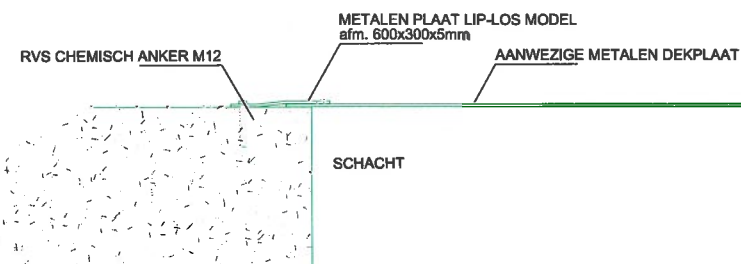

DETAIL PUT
SCHAAL 1:10

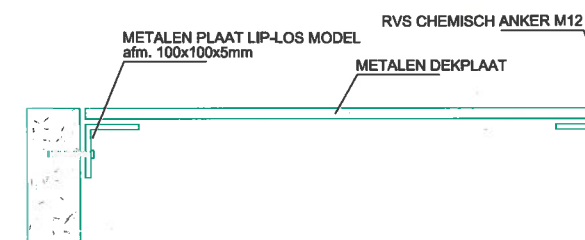

VERWIJDEREN HOUTEN
HEKWERK

BESTAAND HEKWERK
VERWIJDEREN

GEMEENTE
SLOCHTEREN

GEMEENTE
DELFIJL

MORAINE SLIJTLAG OP
AANWEZIGE BETONVLOER

AANBRENGEN LOOPPOORT IN
DUBBELSTAAFMAT HEK 1.20 m
HOOG

VERWIJDEREN LICHTMAST EN
BESTAANDE LEUNING

VERWIJDEREN PUTDEKSEL EN
AANBRENGEN VERZONKEN
PUTDEKSEL MET GRONDPOOT

BESTAAND HEKWERK
VERWIJDEREN

AANBRENGEN SCHRIKHEK

MAKEN AANSluitING OP
BESTAAND HEKWERK

VERGRENDELEN
SCHACHTEN (4 st)

BESTAANDE VERHARDING
OPNEMEN EN LATEN
VERLOPEN MV - NAP-0.10

VERWIJDEREN PUTDEKSEL EN
DEMPEN PUT EN AFWERKEN
MET BETON

BESTAAND
KLINKERVERHARDING
OPNEMEN EN OP HOOGTE
NAP-0.10 STELLEN

BESTAANDE VERHARDING
OPNEMEN EN LATEN
VERLOPEN MV - NAP-0.10

BESTAANDE POORT OPNEMEN
EN OP HOOGTE -0.10 PLAATSEN

BESTAANDE HEKWERK
VERVANGEN (CA. 4 M)

BESTAANDE STELCONPLATEN
OPNEMEN EN OP HOOGTE
STELLEN

MOGELIJKHEID VOOR
OVERKLUIZINGSVOORZIENING

PLAATSEN VERKEERSBORDEN:
G13 = TOERISTISCH FIETSPAD
G14 = EINDE TOERISTISCH FIETSPAD
PLAATSEN MIDDELS DUBBELE KLEM OP 1 FLESPAAL

fietspad

fietspad



- BETON DIK 200 mm
- BETONSTRAATSTENEN KEIFORMAAT IN
ELLEBOOGVERBAND
- BETONSTRAATSTENEN KEIFORMAAT IN
KEPERVERBAND
- OPSLUITBANDEN 100x200 mm, KLEUR GRIJS
- BERM AANVULLEN, EGALISEREN EN INZAAIEN
- AANWEZIG GAASWERK 2.00,
VOORZIEN VAN PUNTDRAAD
- HERGEBRUIK GAASWERK 2.00,
VOORZIEN VAN PUNTDRAAD
- NIEUW AAN TE BRENGEN GAASWERK 2.00,
VOORZIEN VAN PUNTDRAAD
- HERPLAATSEN DUBBELE POORT
- NIEUW AAN TE BRENGEN DUBBELSTAAFMAT
HOOG 2.00m
- NIEUW AAN TE BRENGEN DUBBELSTAAFMAT VOORZ
VAN BOVENBUIJS, HOOG 1.20m
- NIEUW AAN TE BRENGEN LOOPPOORT
DUBBELSTAAFMAT HOOG 1.20m, BREED 1.00m

GETEKEND DOOR: BARRY VELDTHAN	AFDELING: BEDRIJFSBUREAU IBOR	GOEDGEKEURD:	BLAD: 1 VAN 1	AANTAL: 1	MATEN IN: MM EN M	TEKENINGSTATUS: DEFINITIEF
TEKENINGNUMMER:	BENODIGD BIJ BESTELNUMMER: SLO.W.W.1, DIENST JAAR 2016	SCHAAL: 1:200	FORMAAT: A1	DOCUMENTTYPE: TEKENING	DATUM UITGIFTE: 11-04-2016	OPDRACHTGEVER: GEMEENTE SLOCHTEREN.

ONDERDEEL:
"AANLEG TOERISTISCHE VERBINDING TJUCHEM - MEEDHUIZEN"