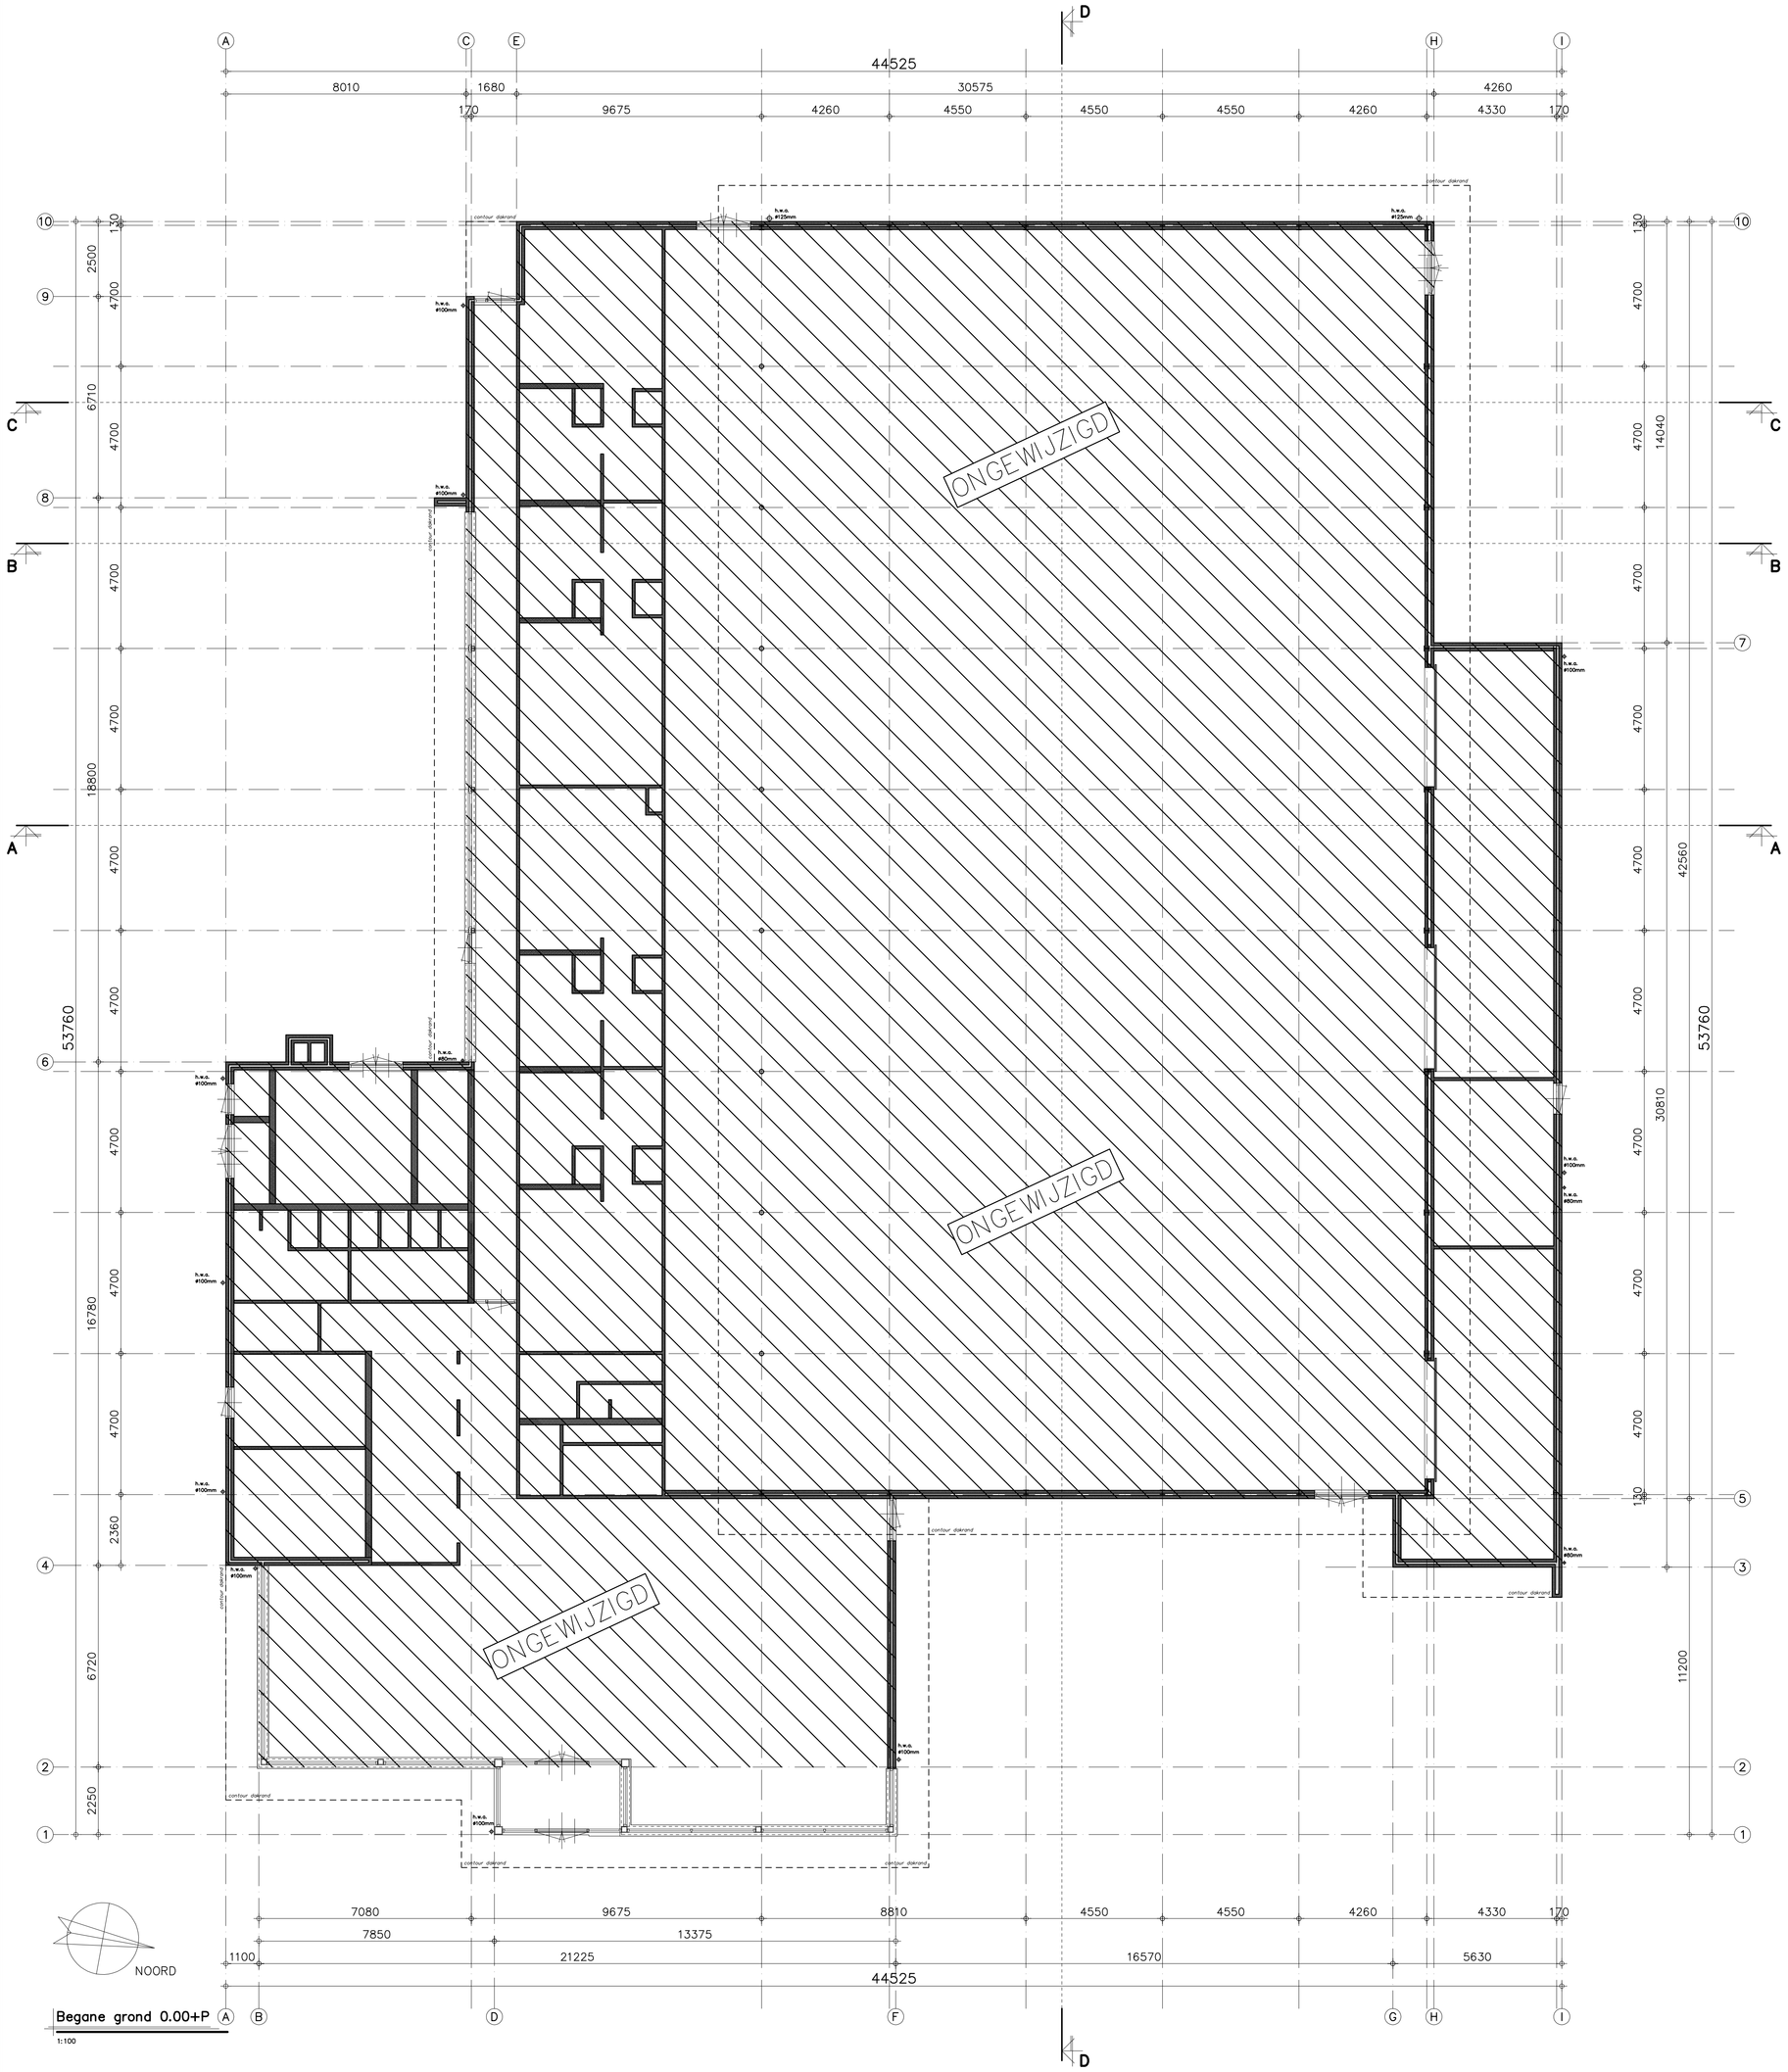

Begane grond 0.00+P

1:100

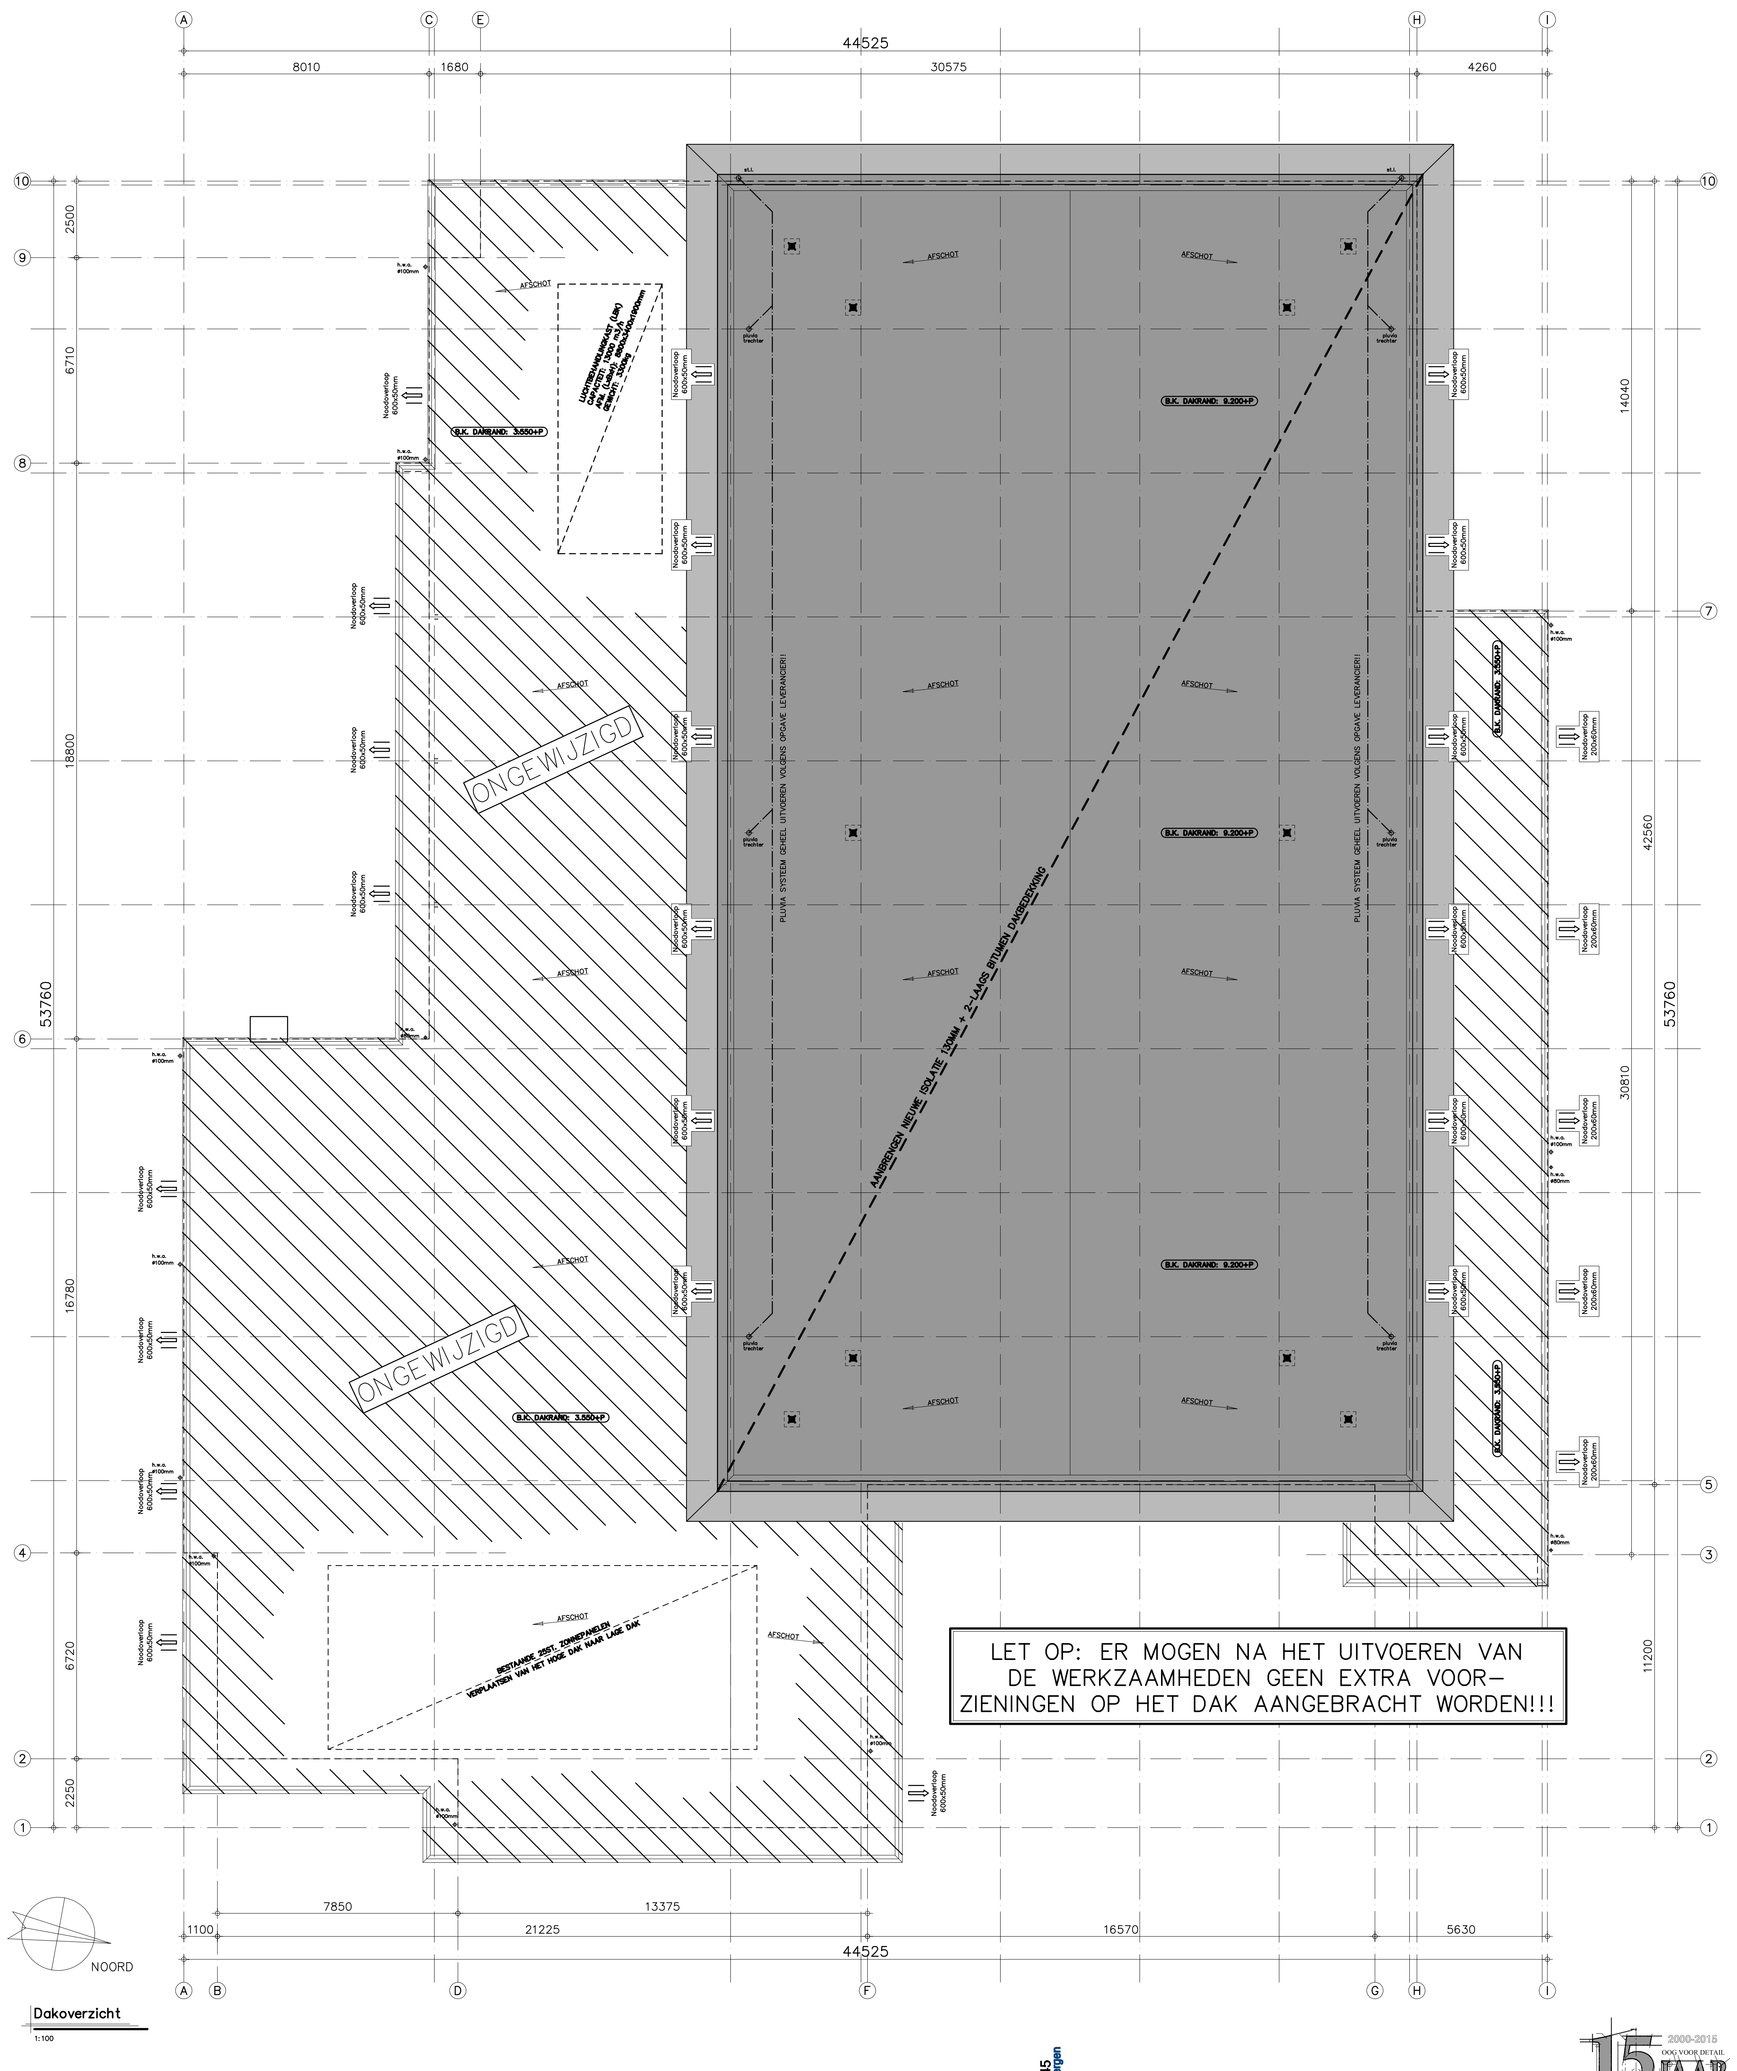

Dakoverzicht

1:100

LET OP: ER MOGEN NA HET UITVOEREN VAN DE WERKZAAMHEDEN GEEN EXTRA VOOR-ZIENINGEN OP HET DAK AANGEBRACHT WORDEN!!!

Behoort bij beschikking
d.d. 20-06-2016
nr.(s) 2K16002295
Medewerker Publiekszaken/vergunningen

Renvooi

- aanhaak voorziening valbeveiliging gemonteerd op bestaande stalen dakplaat
- h.w.a. hemelwaterafvoer
- st.l. standleiding
- spuervoorziening / noodoverstort overlooprand spuwer max. 30mm boven dakbedekking.

Normen en voorschriften

- Het gehele gebouw voorzien van dubbele beglazing (HR++ beglazing)
- Ventilatie: Ventilatievoorschriften volgens NEN 2686/1087/2690/5077 en betreffende artikelen van het Bouwbesluit.
- De stalling wordt verwarmd d.m.v. een gesloten gaswandketel
- Elektrische installatie volgens NEN1010, NEN1041 en NEN3141
- Gasinstallatie volgens NEN1078, 1999
- Drinkwater installatie volgens NEN1006
- Riolering volgens NEN 3215 (NPR 3216)
- Geluidwering volgens NEN 5077
- **Het gehele gebouw dient minimaal te voldoen aan de gestelde eisen in het Bouwbesluit**

Tekeningen/berekeningen derden

Alle tekeningen en/of berekeningen van derden dienen ter goedkeuring voorgelegd te worden aan de directie.

Bijbehorende tekeningen/berekeningen

Voor tekeningen en berekeningen zie lijst L01

ALLE MATEN IN HET WERK CONTROLEREN !!!

ALLE MATEN M.B.T. DE BESTAANDE BEBOUWING DIENEN DOOR AANNEMER ALVORENS START WERKZAAMHEDEN GE-CONTROLEERD & VOORGELEGD TE WORDEN AAN DIRECTIE.

Peil = 0.000+, Maaiveld = 0.100-P
Peil 0.000+ = b.k. vloer zaal

BEM1602845 gemeente Steenbergen

15 JAAR 2000-2015 100% VOOR DETAIL

REVISIE:	OMSCHRIJVING:
0	D.D. 25-05-2016 (OMGEVINGSVERGUNNING)
A	
B	
C	

OMGEVINGSVERGUNNING

KRAAK BOUWTECHNISCH MANAGEMENTBURO B.V.
STOOFWEG 3
4661 BK
NIEUW-VOSSEMEER
TEL. 0167 - 56 05 99
FAX. 0167 - 56 00 10
E-MAIL. info@kraakbv.nl

WERKNR.	16031
SCHAAL	1:100
AFM.	A0
GET.	A.V.D.
GEC.	

PROJECT:	RENOVATIE BEST. SPORTHAL "DE BUITELSTEE" A.D. VAN OLDEN-BARNEVELTSTR. 2 TE DINTELOORD
OPDR.GEVER:	GEMEENTE STEENBERGEN POSTBUS 6 4650 AA STEENBERGEN

TEK. NR.: T01a

BESTEKTEKENING PL.GR. + DAKOVERZ.

Copyright © Kraak Bouwtechnisch Managementburo BV