


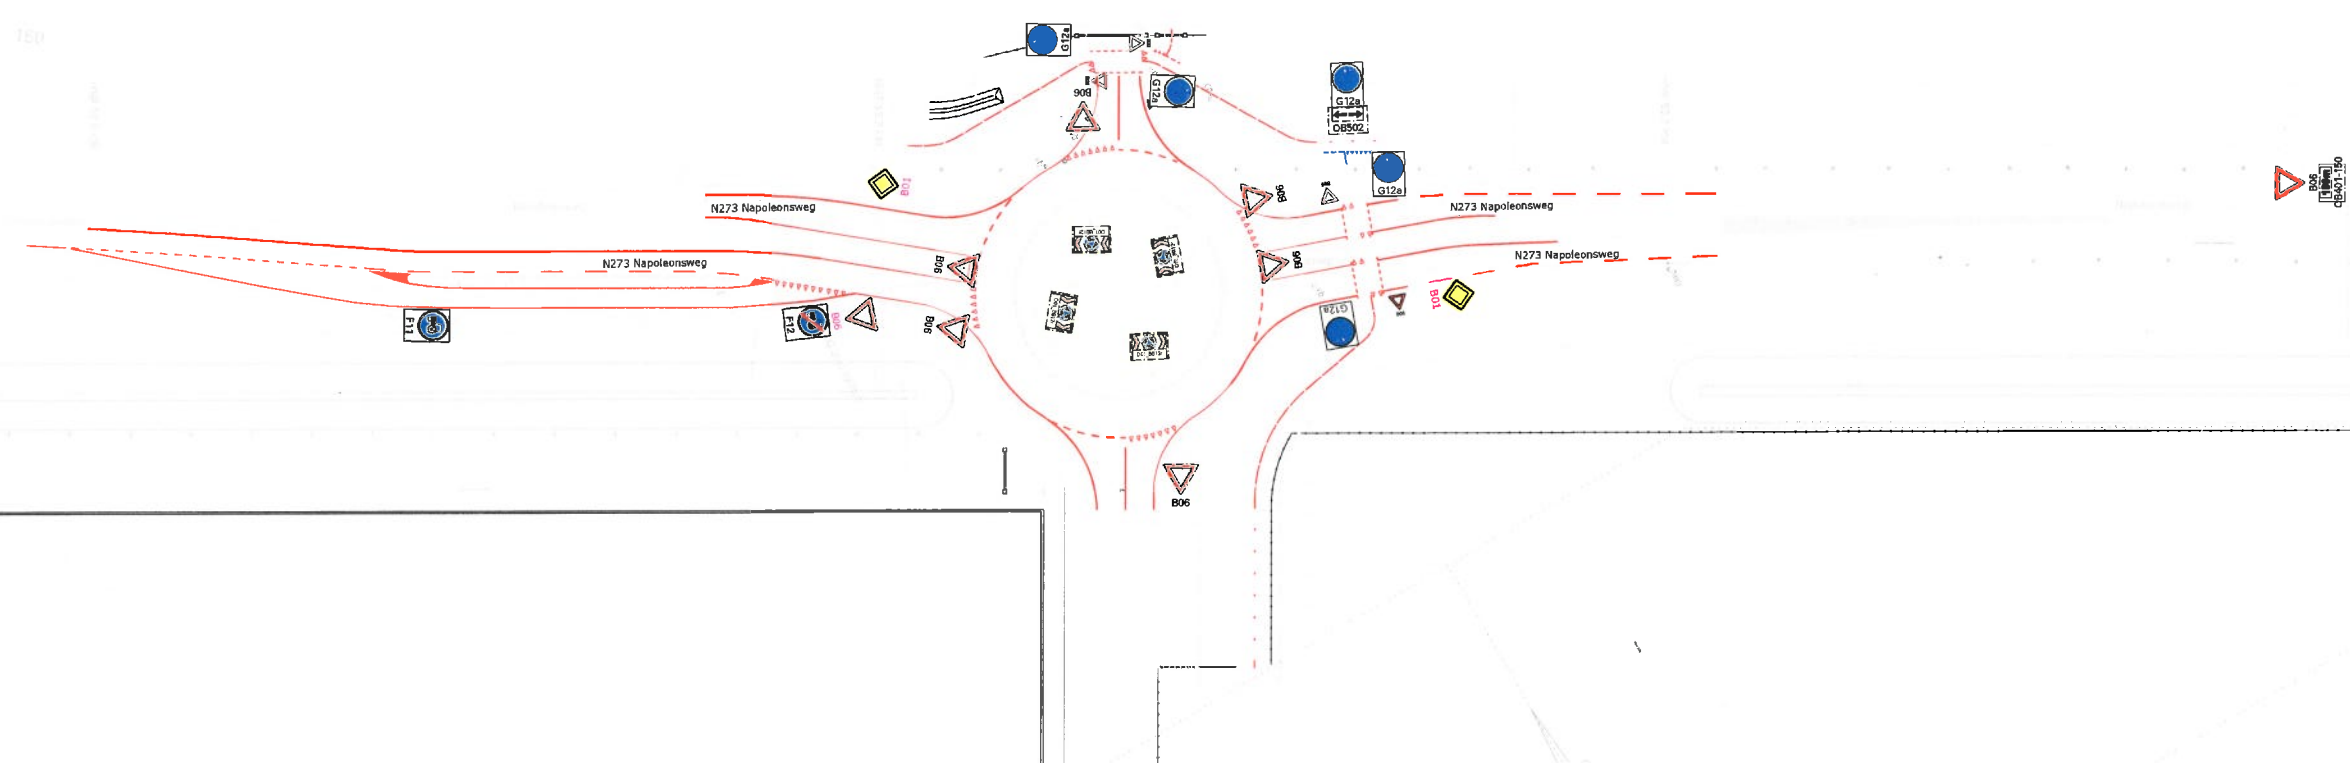









Voor




-  BORD VERPLAATST/HERGEBRUIK
-  BORD NIEUW
-  AANBRENGEN ONONDERBROKEN STREEP THERMOPLAST BREED 150 MM
-  AANBRENGEN 3-3 STREEP THERMOPLAST BREED 150 MM
-  AANBRENGEN 0.5-0.5 STREEP THERMOPLAST BREED 100 MM
-  AANBRENGEN 1-1 STREEP THERMOPLAST BREED 150 MM
-  AANBRENGEN 1-3 STREEP THERMOPLAST BREED 150 MM
-  AANBRENGEN 0.3-2.7 STREEP THERMOPLAST BREED 100 MM
-  AANBRENGEN 2.7-0.3 STREEP THERMOPLAST BREED 100 MM
-  AANBRENGEN VLAKMARKERING


*J*  
30/5/2016

BORDEN B06 OP FIETSPADEN TYPE 1

WIJZIGING / N.A.V.:	STATUS	TEK.	GECONTR.	PAR.	DATEM	VERSIE
Beleidsmatig aangepast 3-3 streep teruggelicht	Definitief	ES	Ndr		04-04-2016	E
Beleidsmatig aangepast en borden toegevoegd	Definitief	ES	Ndr		22-03-2016	D
Verde aangepast	Definitief	ES	Ndr		14-03-2016	C
	Definitief	ES	Ndr		11-03-2016	B
	Concept	ES	Ndr		12-02-2016	A

 **Bayer CropScience** **NUNHEMS B.V.**

GREENEX UITBREIDING NUNHEMS  
BEBORDINGSPLAN NIEUWE SITUATIE ROTONDE N273 Deel 4 van 6

 <b>BROUWERS</b> adviesbureau	PROJECTNUMMER: LEU-015-09	SCHAAL: 1:250
	TEKENINGNUMMER: 15-214	BESTELNUMMER:

Niederloosdrecht 150 Postbus 240 6241 KZ Beemster 6242 JH Beemster T 0475 531 051 E info@brouwers.com F 0475 531 409 I www.brouwers.com