


Te verplaatsen gehandicaptenparkeerplaats
t.b.v. De Vloot 23
Kenteken: 86-TXX-7

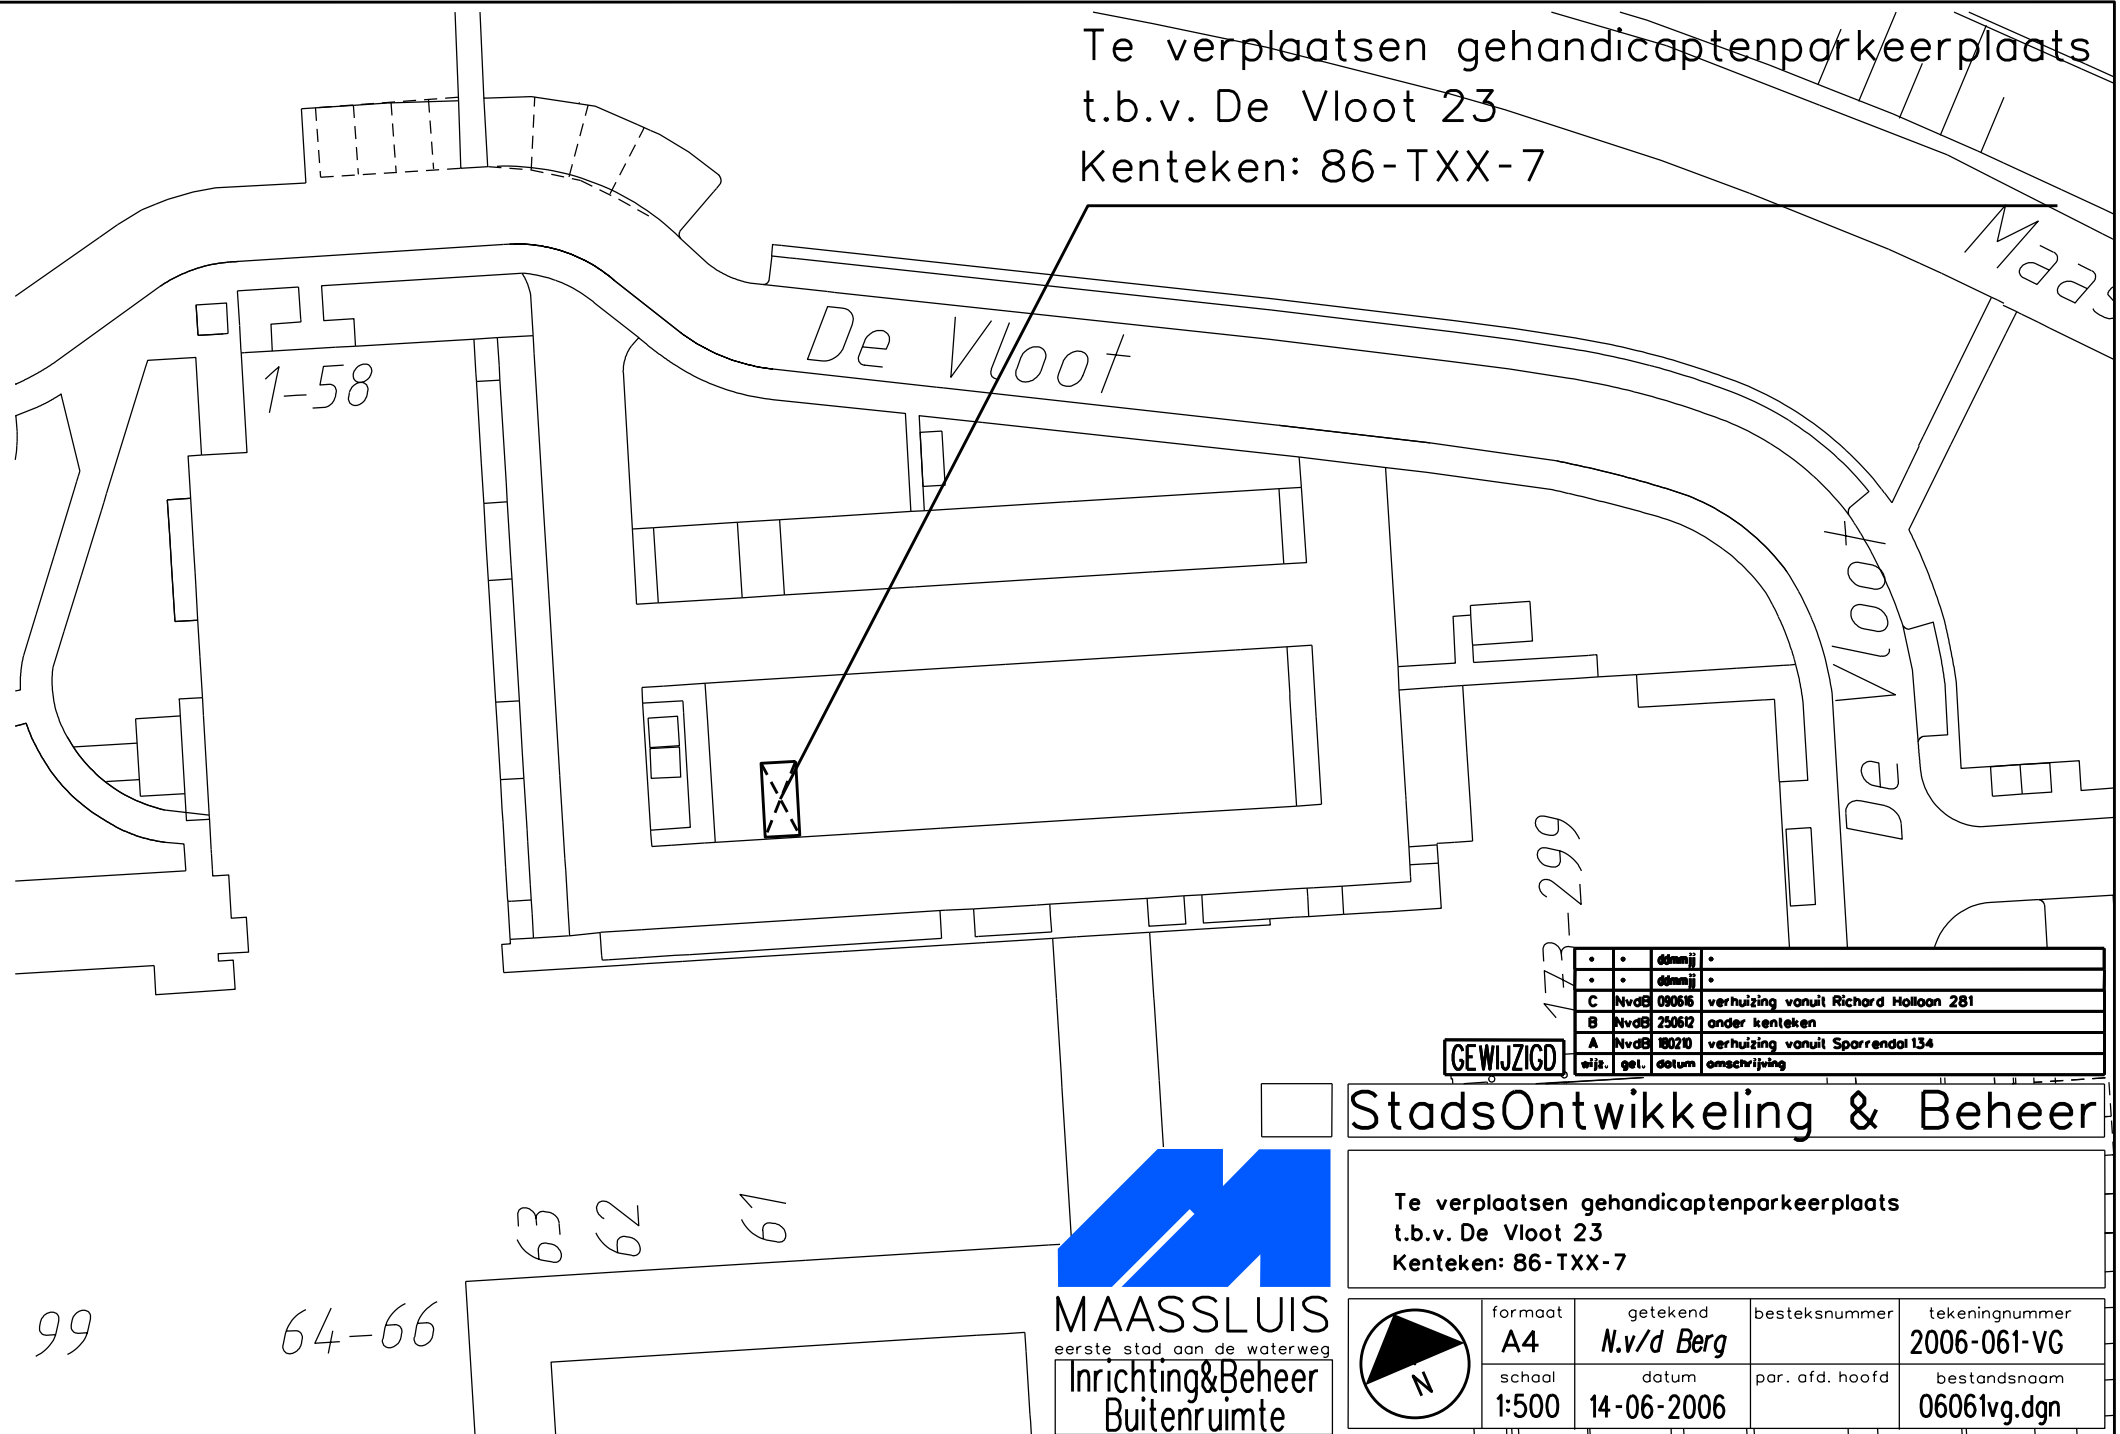


•	•	o	o	o	o
•	•	o	o	o	o
C	NvdB	090616	verhuizing vanuit Richard Holloen 281		
B	NvdB	250612	ander kenteken		
A	NvdB	100210	verhuizing vanuit Sparendal 134		
wijz.	get.	datum	omschrijving		

GEWIJZIGD

StadsOntwikkeling & Beheer

Te verplaatsen gehandicaptenparkeerplaats
t.b.v. De Vloot 23
Kenteken: 86-TXX-7

MAASLUIS
eerste stad aan de waterweg
Inrichting & Beheer
Buitenruimte

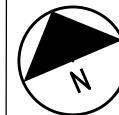

formaat	getekend	besteksnummer	tekeningnummer
A4	N.v/d Berg		2006-061-VG
schaal	datum	par. afd. hoofd	bestandsnaam
1:500	14-06-2006		06061vg.dgn