



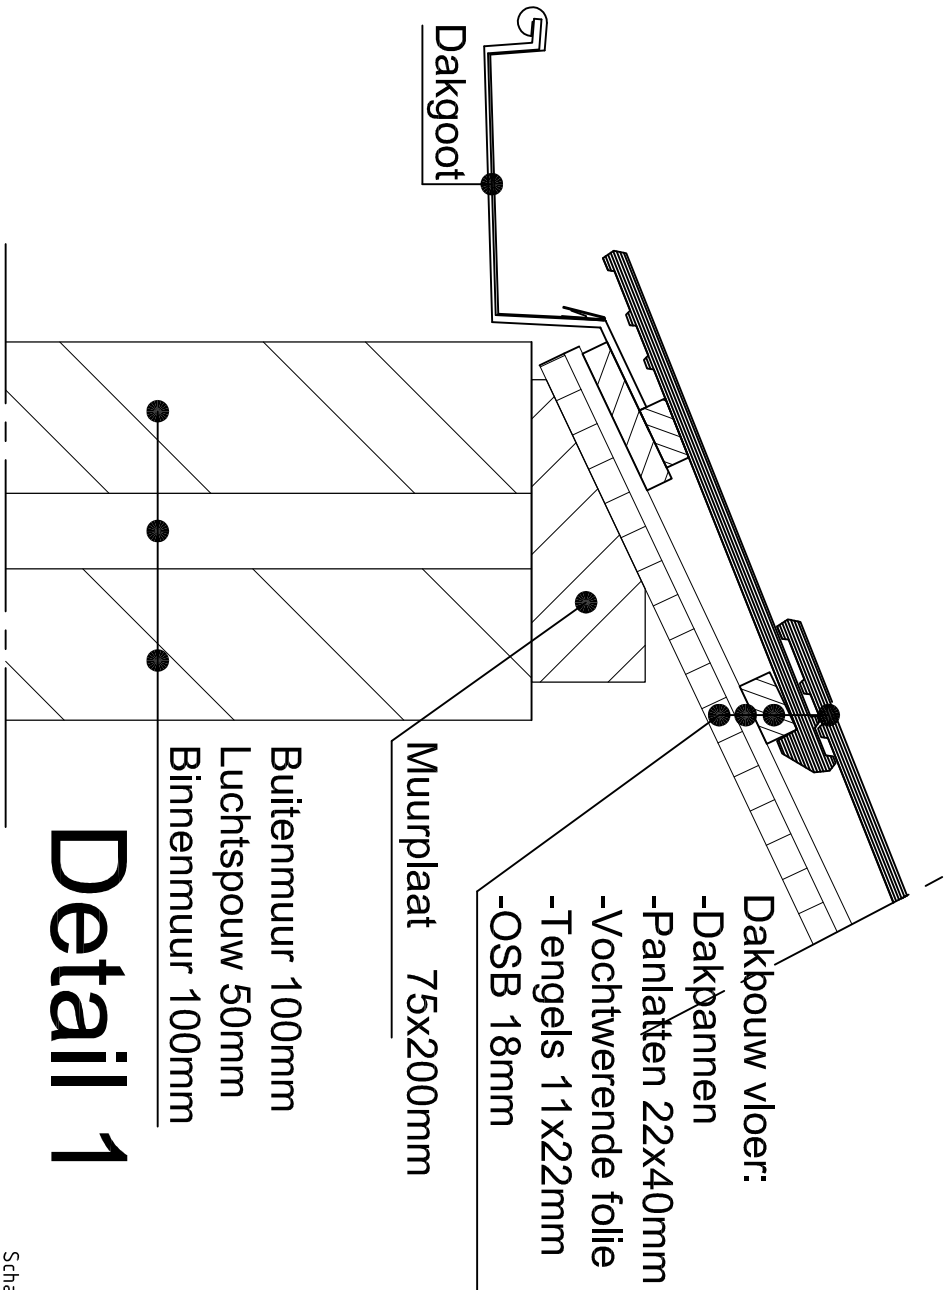


Schaal: 1:5

Detail 1

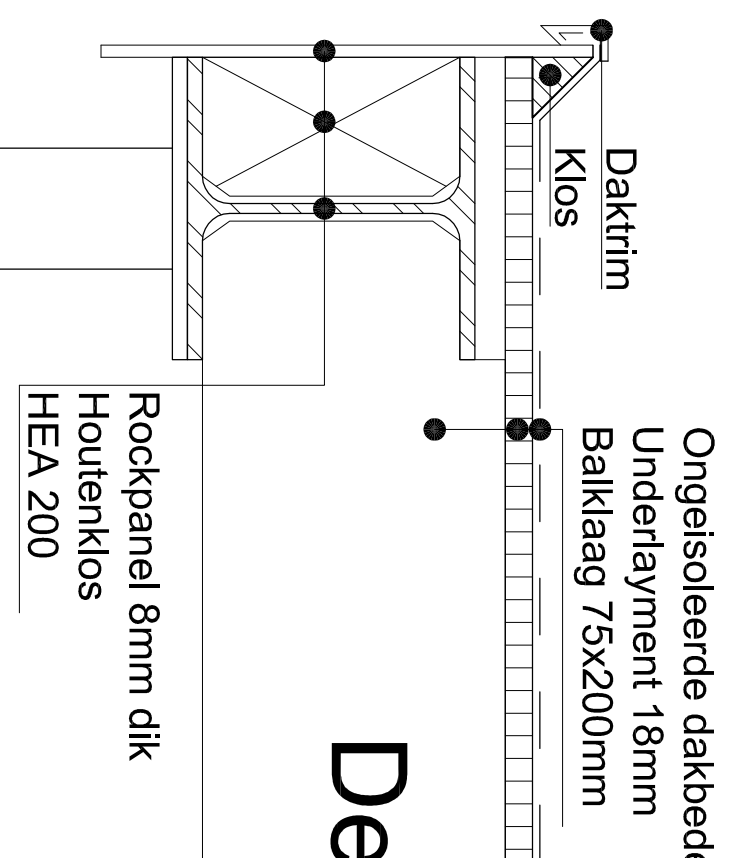


Schaal: 1:5

Detail 3

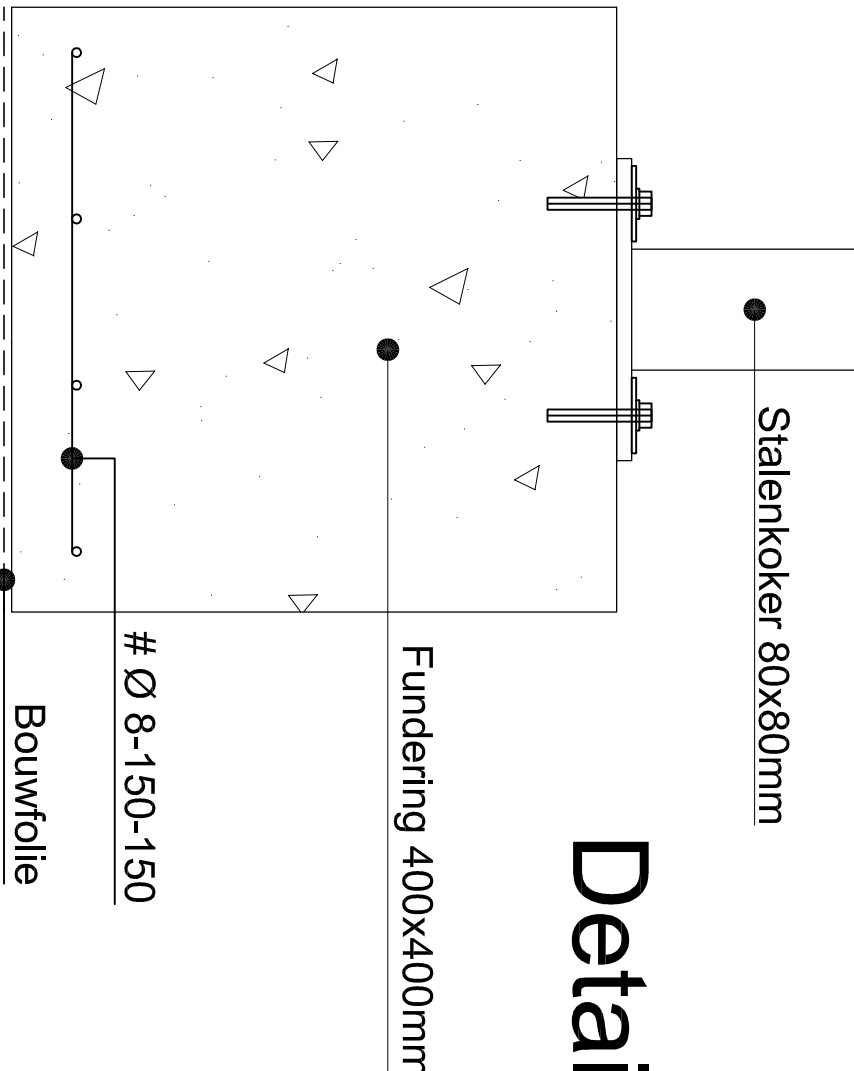

Detail 4

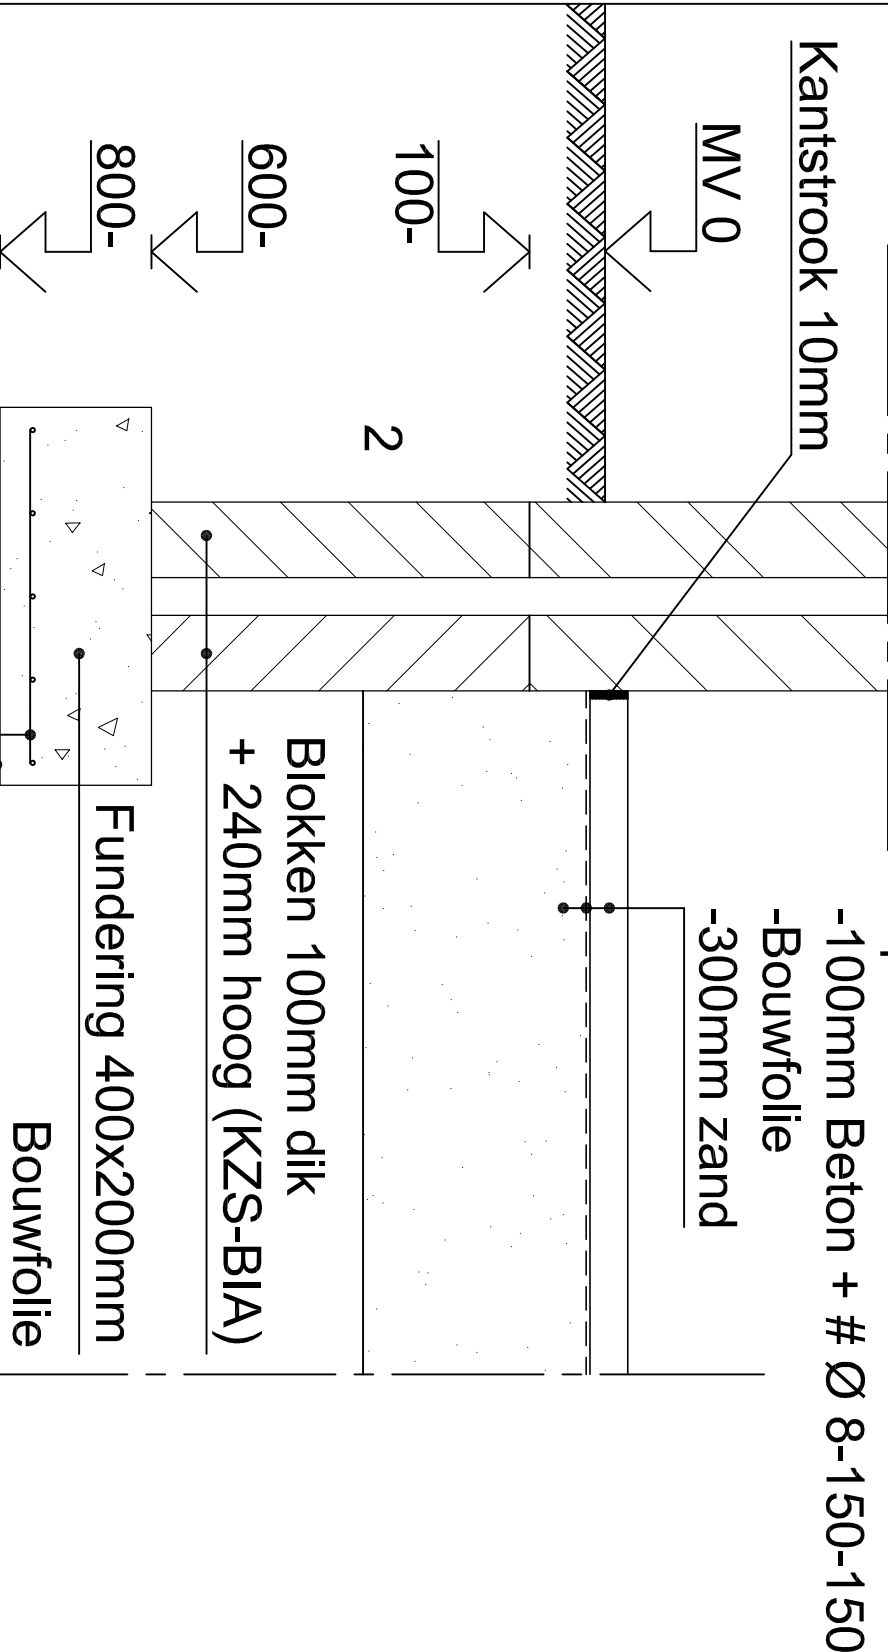

Schaal: 1:10

Detail 2

Project:		Schaal: 1:10	
Schuur met overkapping		A3	1:100 / 1:50
Onderwerp:	Getekend:	LB	Wijziging:
Detail tekeningen		Tekeningdatum: 28-3-2016	Tek/nummer: 2