

D1 - D1'
ontwerp

bestaande situatie West


Ontgraven retentiegebied en verleggen beekloop

Beheerpad

Weiland

Weiland

Oost

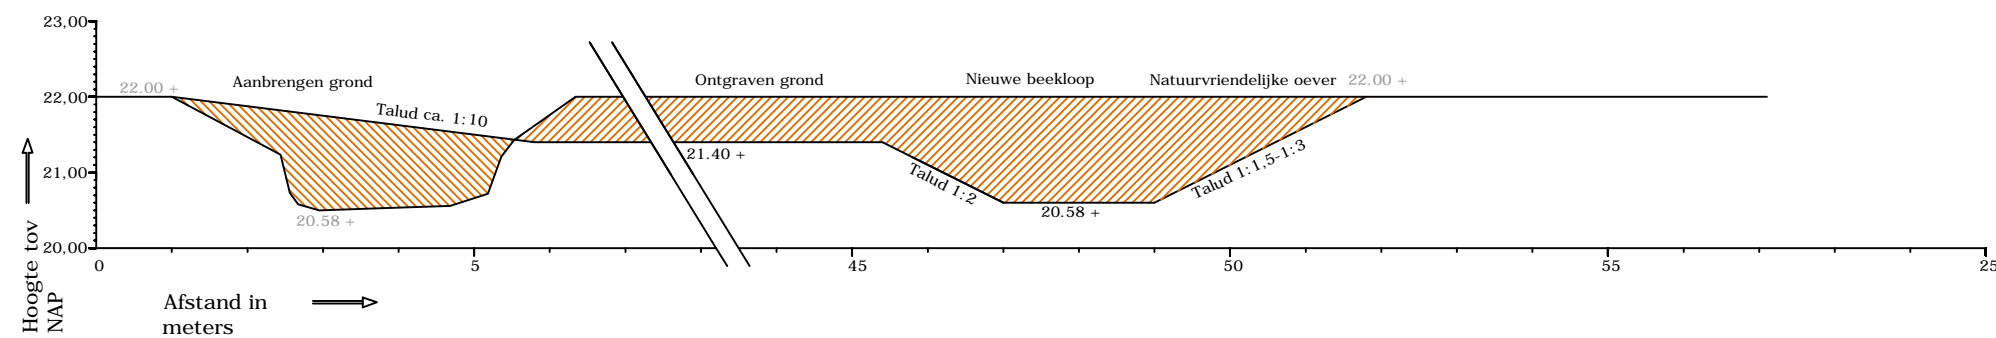

D2 - D2'
ontwerp

bestaande situatie West


Ontgraven retentiegebied en verleggen beekloop

Beheerpad

Weiland

Oude beekloop

Oost

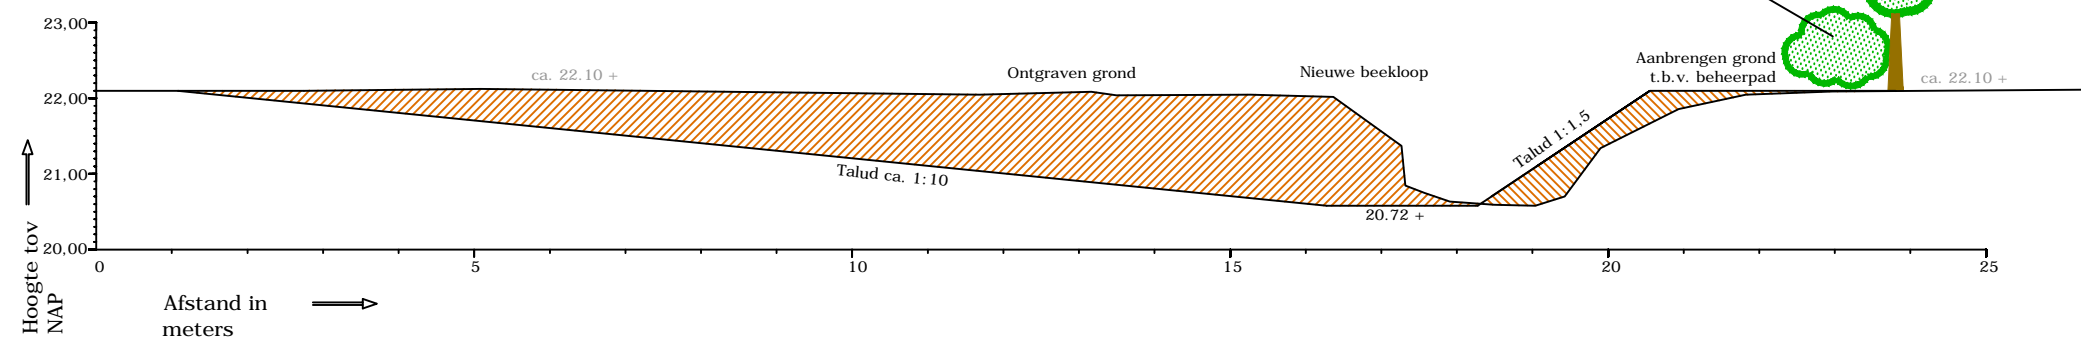

Project:
Water Collectief Twente Landgoed Aa Vonders

Onderwerp:
Dwarsprofielen

Opdrachtgever:
Waterschap Vechtstromen

Schaal : 1 : 100	Getekend door: E. Goutbeek
Formaat : A3	
Blad : 2-2	Projectnummer: 14362F
Datum : 06-11-2015	

Versie:
definitief



ecogroen
advies & ingenieursbureau

Ecogroen BV
Emmastraat 16
8011 AG ZWOLLE

t: 038-4236464
i: www.ecogroen.nl