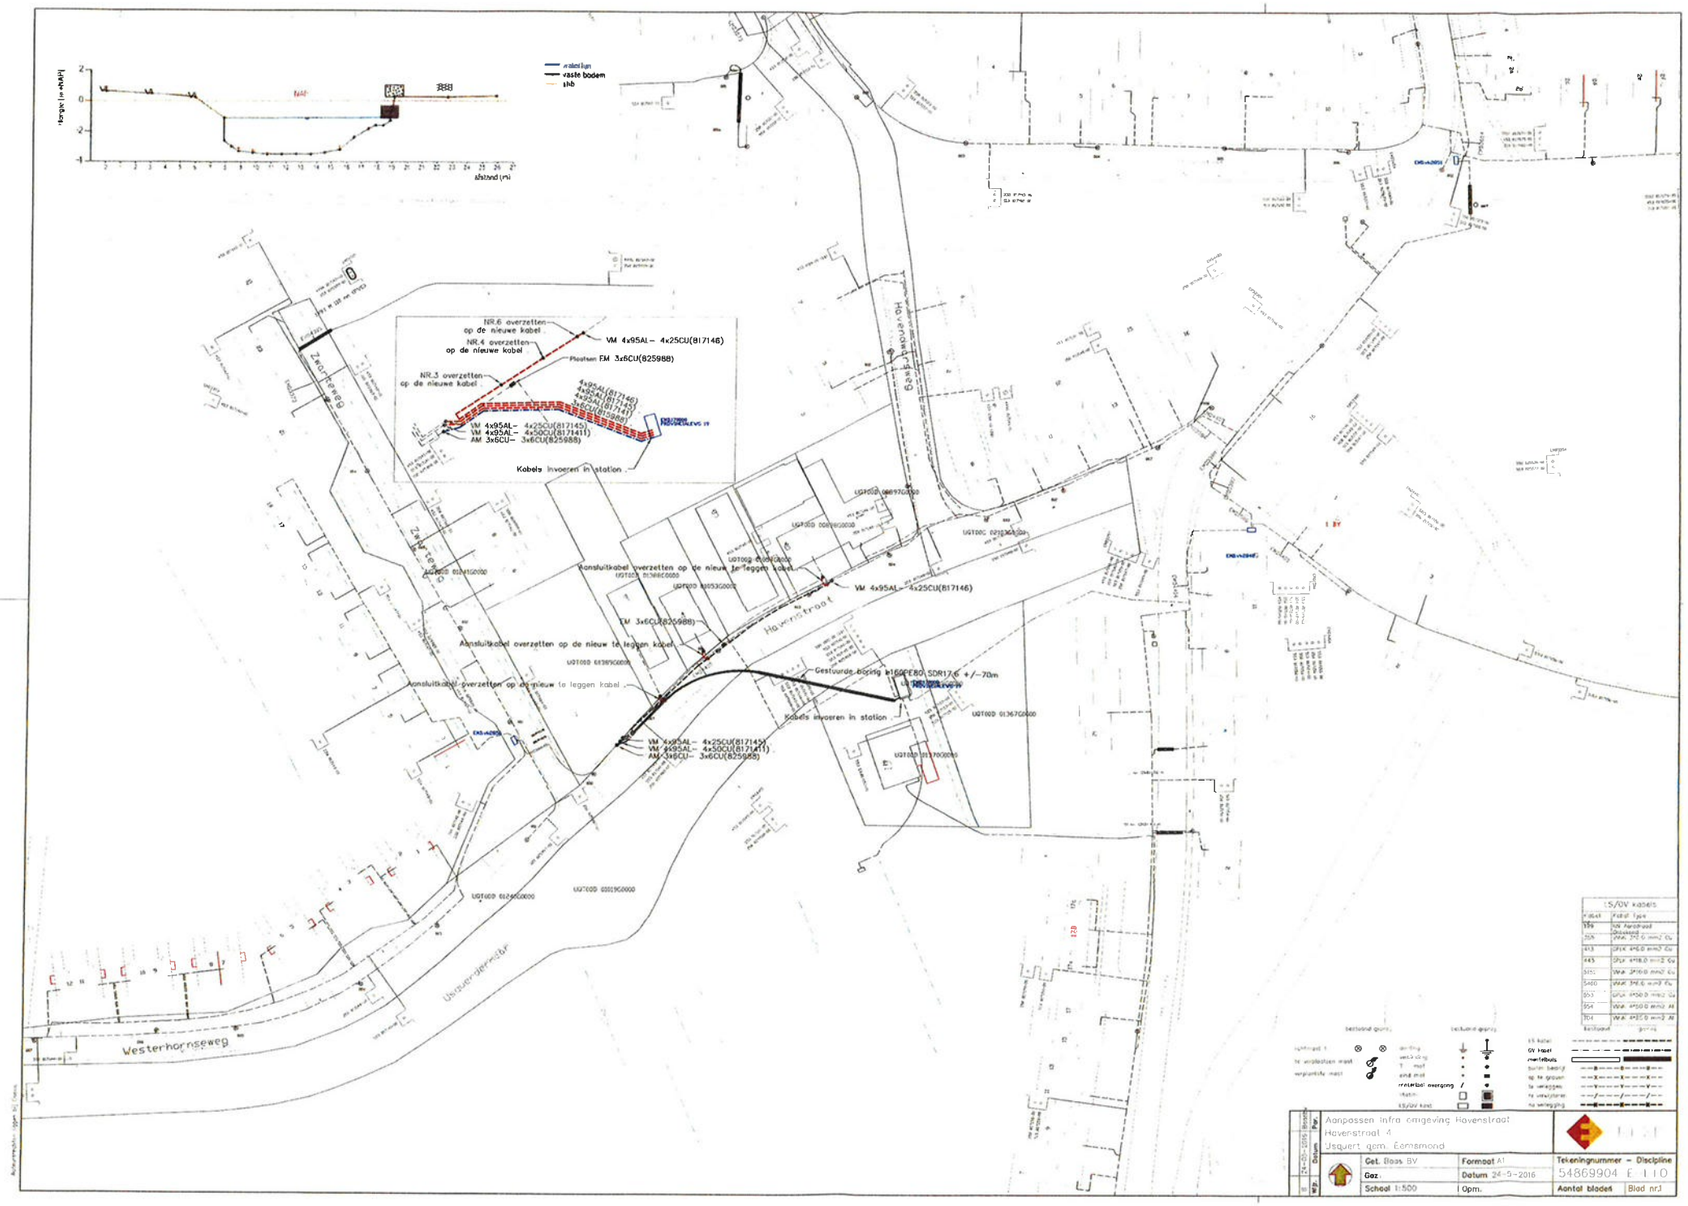

Waterschap
Noorderzijlvest

Datum: juni 2016
Teknr: Z/16/000725