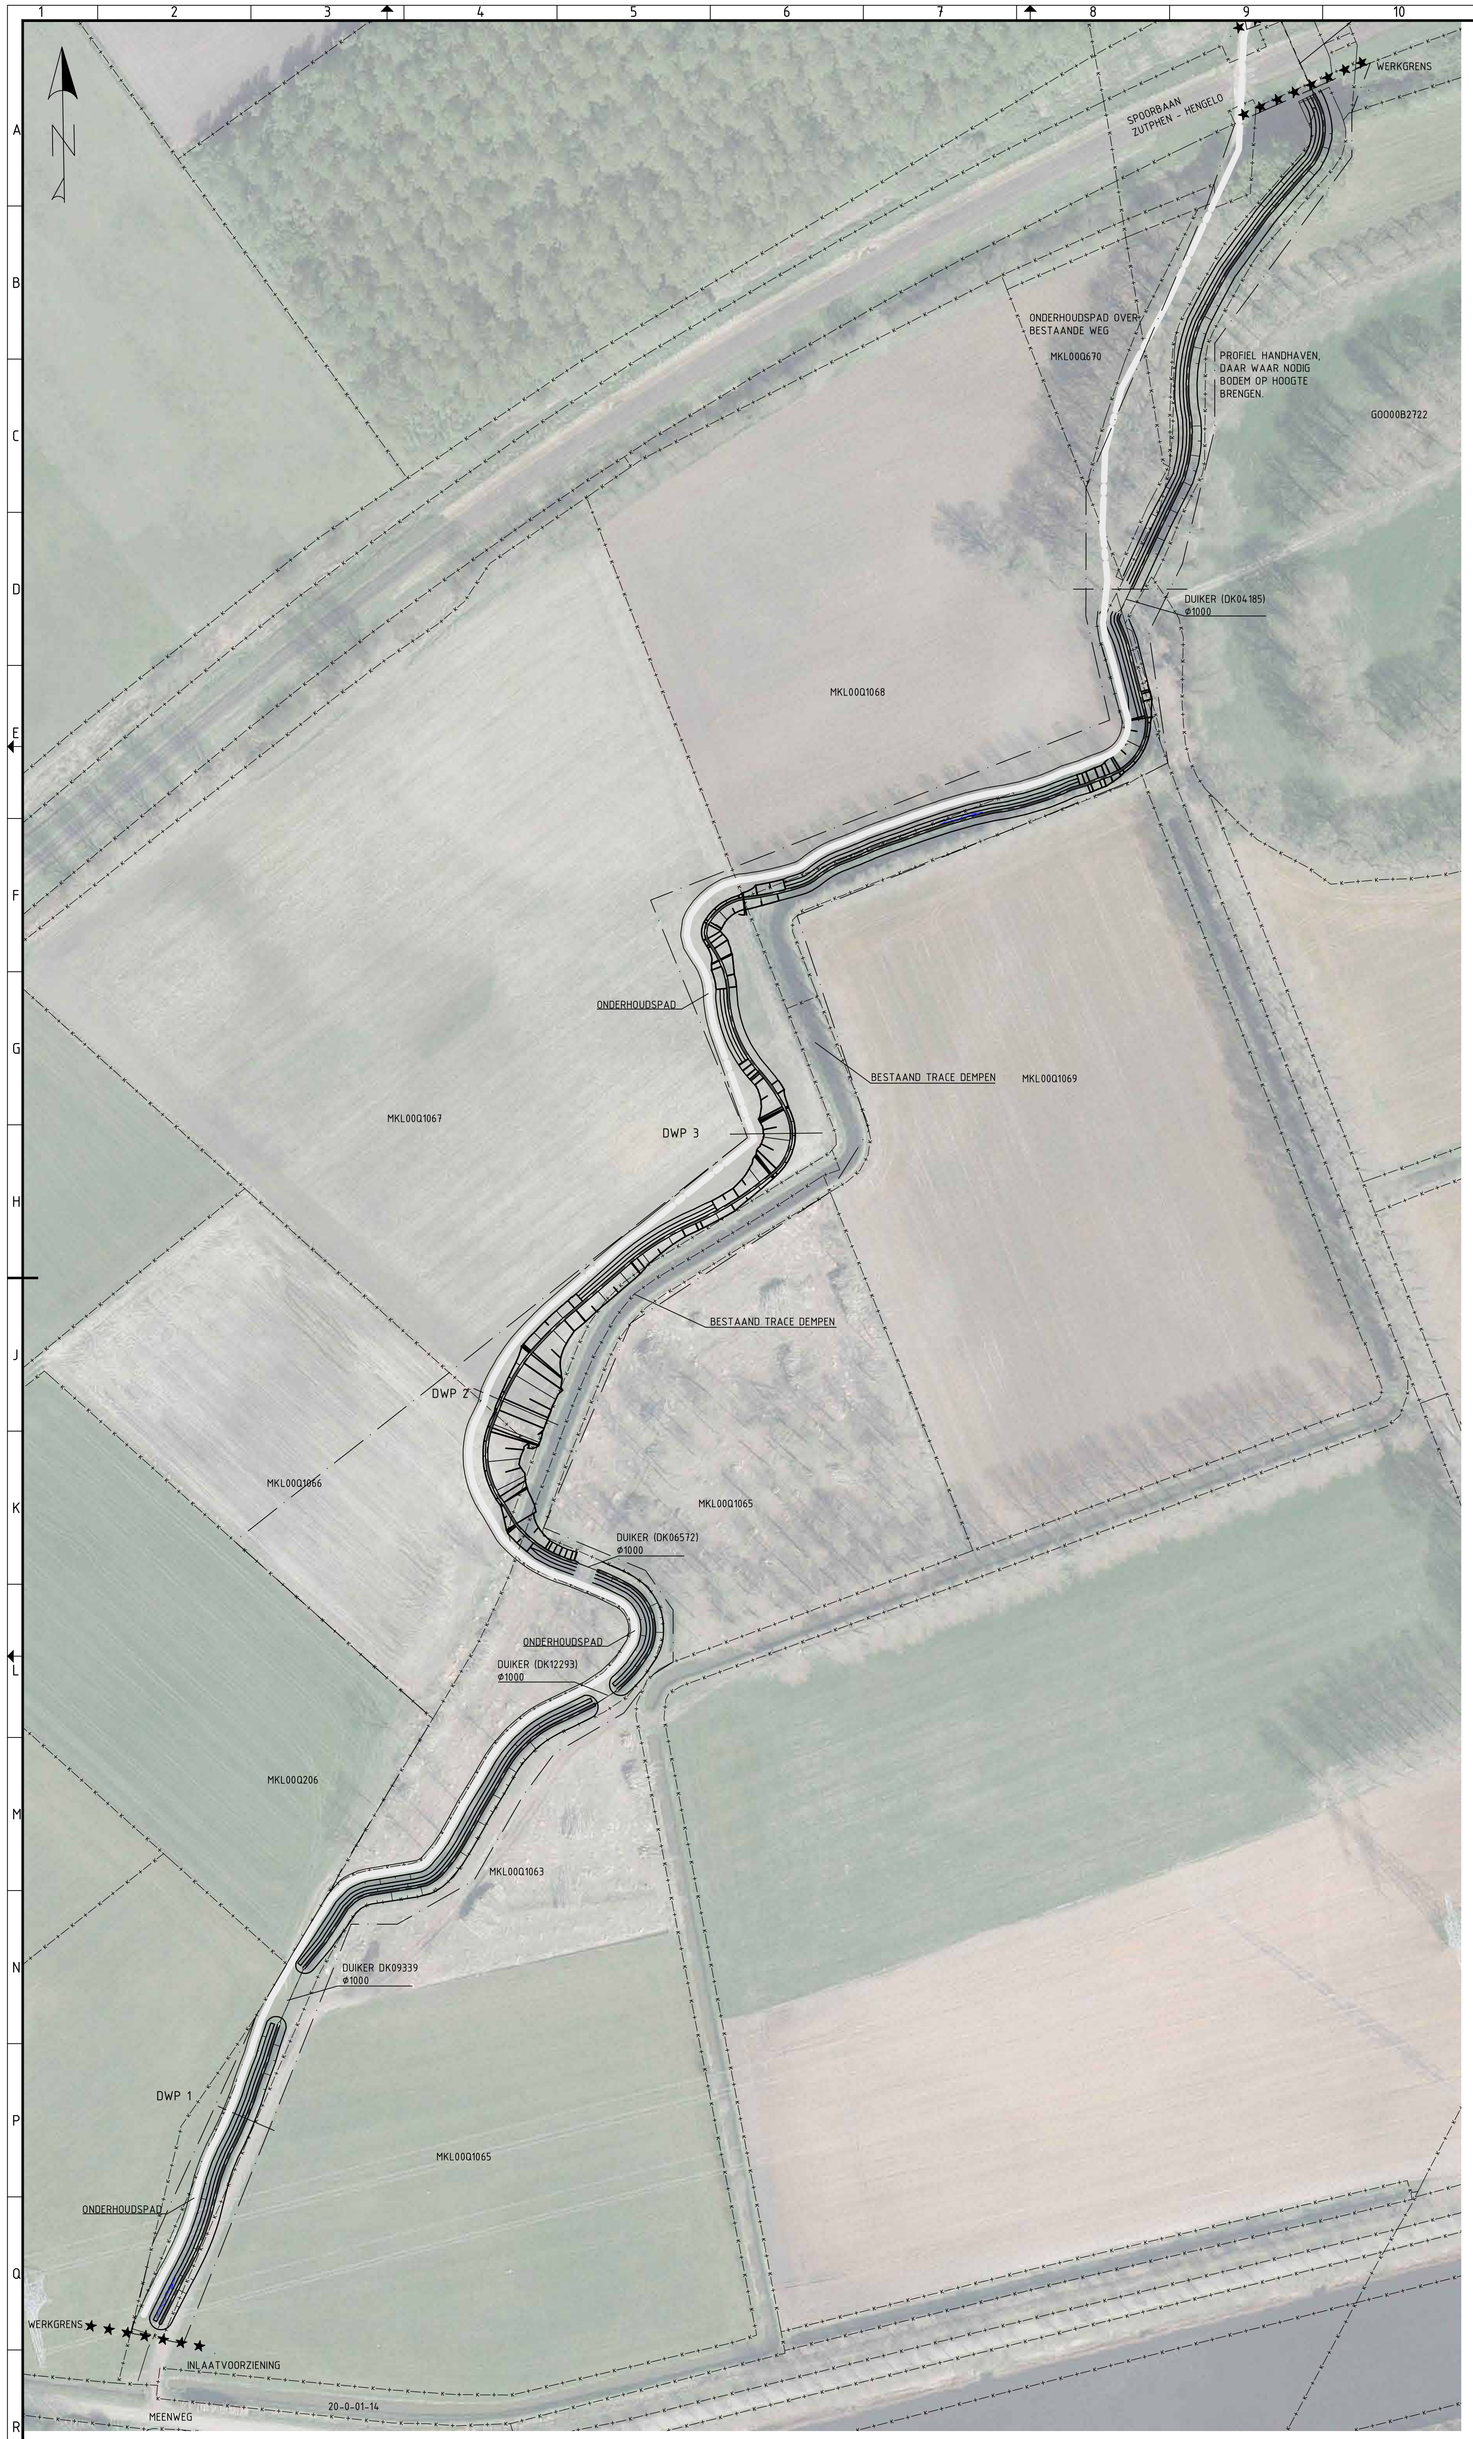

OVERZICHT
SCHAAL 1:1000

SITUATIE
SCHAAL 1:1000

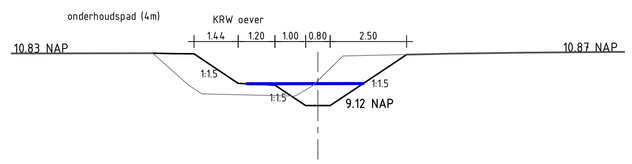

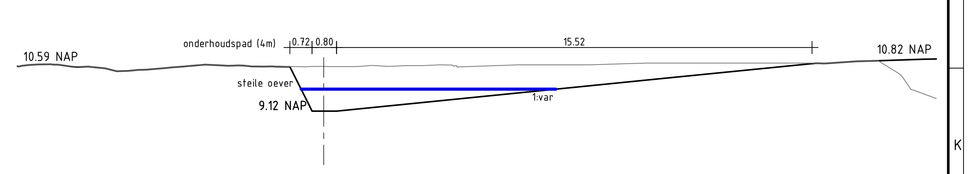

DWP 1 5.00 NAP

DWP 2 5.00 NAP

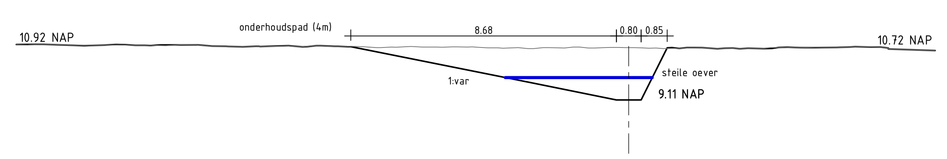

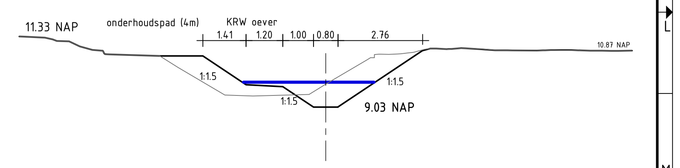

DWP 3 5.00 NAP

DWP 4 5.00 NAP

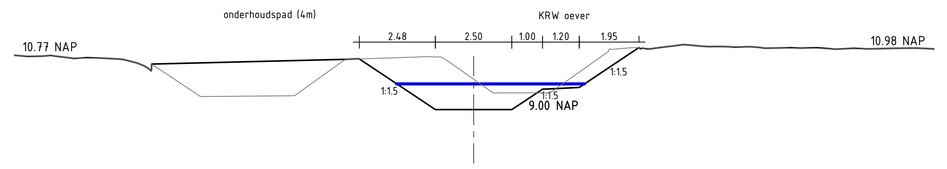

DWP 5 5.00 NAP

Legenda
1/4Q peil

DWARSPROFIEL
SCHAAL 1:100

LEGENDA
ONDERHOUDSPAD
WERKGRENS
ASLIJN
INKOMENDE WATERLOOP
PROJECTGRENS
KADASTRALE GRENS
STROMINGSRICHTING
DUIKER

HOOGTEMATEN IN METERS T.O.V. NAP

WATERSCHAP vechtstromen
Adres: Postbus 5006, 7600 GA Almelo
Tel. 088-220 3333
e-mail: info@vechtstromen.nl

Boven Regge "De Meene"

ONTWERP TRAJECT

	Merk	Datum	Paraaf
J			
I			
H			
G			
F			
E			
D			
C			
B			
A			

Wijzigingen:

REVISIE D.D.	REVISIE DOOR	DATUM UITGIFTE	GETEKEND DOOR	FORMAAT	SCHAAL	BESTEKNUMMER
		24-03-2016	N.H.	A0	1000	-
IDENTIFICATIENUMMER		GECONTROLEERD D.D. 29-03-2016	CONTROLE DOOR J.L.	TEK. NR. EXTERN		
ARCHIEF	16	TEKENINGNUMMER		03 - C -16-CU-01		

DIT PROJECT IS UITGEWERKT M.B.V. EEN 3D-MODEL

© PROVINCIE OVERIJSSEL