



1602443

Behoort bij beschikking

d.d. 22-06-2016


nr.(s) ZK16002524

Juridisch beleidsmedewerker
Publiekszaken / vergunningen

OPSTEL PLAATS BRANDWEER 1

toegangsgroen
toegangsgroen

TOEKOMSTIGE SITUATIE

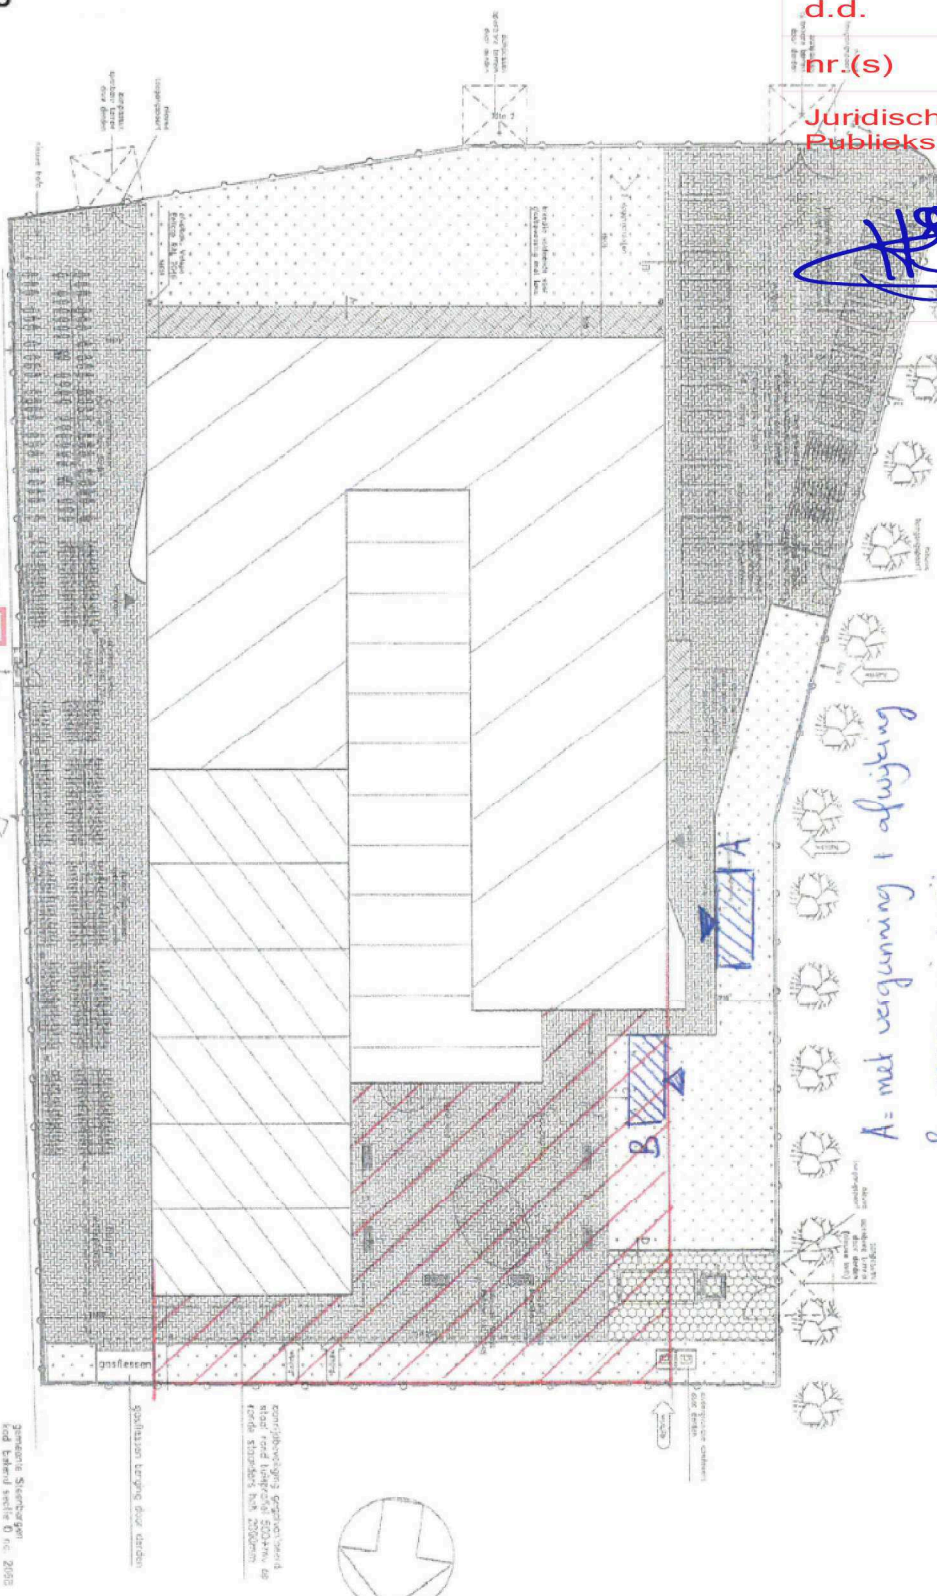

A= met vergunning + afwijking
B= vergunningrij

Damen's Stuurzorg
ind. beleid sectie 0 r.c. 2016

compleetverging organisch
riaz. rood loofblad 500x400 de
korte stouwen 10x 2000mm

