


HET ANKER - ZYDE

SCHAALGROOTTE:  
0,5 CM = 1 METER

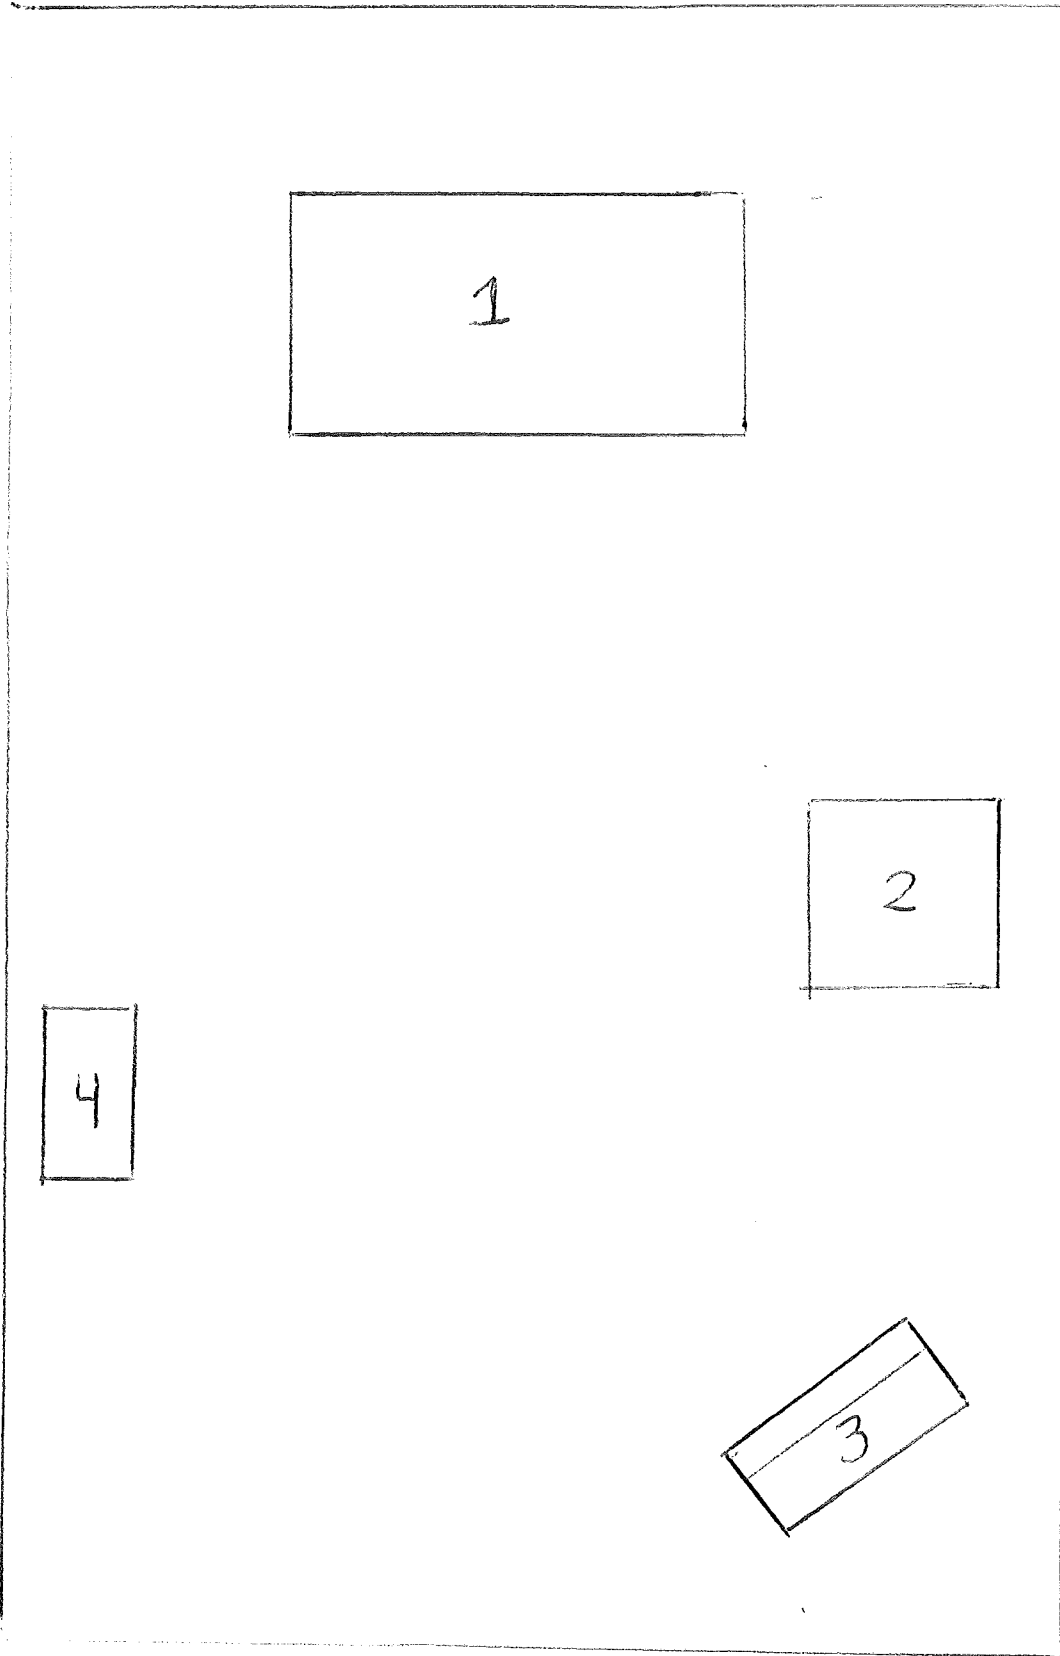

KEERK - ZYDE

- 1 = podium 13 MTR x 6,5 MTR.
- 2 = Buitenbar 5 MTR x 5 MTR.
- 3 = snackwagen 6 MTR x 2 1/2 MTR
- 4 = muntenverkoop 5 MTR x 2 1/2 MTR.

CAFE HEEZEN - ZYDE