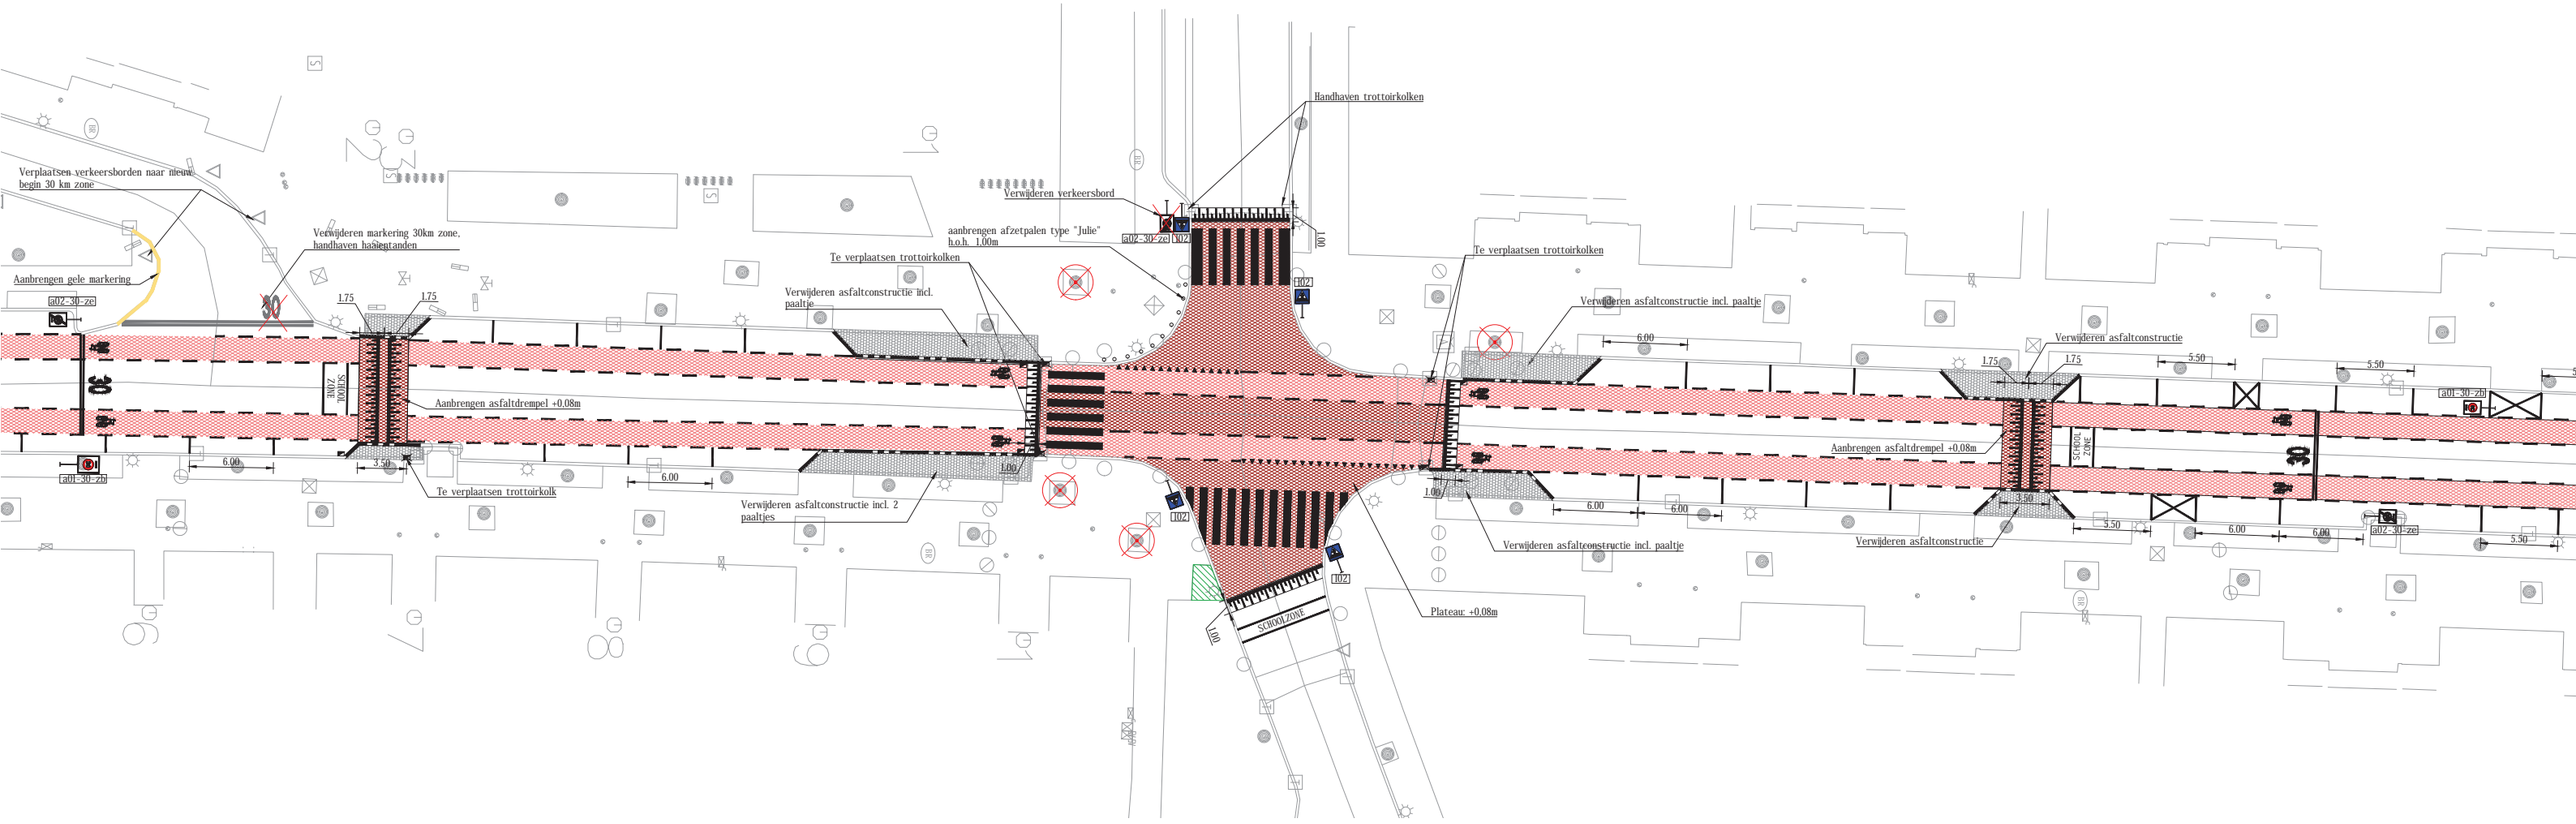
Verplaatsen verkeersborden naar nieuw begin 30 km zone
Verwijderen markering 30km zone, handhaven haaientanden
Aanbrengen gele markering
a02-30-zb
1.75
1.75
30
SCHOOL ZONE
Aanbrengen asfaltdrempel +0.08m
a01-30-zb
6.00
3.50
Te verplaatsen trottoirkolk
6.00
Verwijderen asfaltconstructie incl. 2 paaltjes
1.00
Verwijderen verkeersbord
aanbrengen afzetpalen type "Julie" h.o.h. 1.00m
a02-30-zb
102
Te verplaatsen trottoirkolken
Verwijderen asfaltconstructie incl. paaltje
102
102
SCHOOLZONE
1.00
Handhaven trottoirkolken
1.00
Te verplaatsen trottoirkolken
Verwijderen asfaltconstructie incl. paaltje
6.00
1.00
Plateau +0.08m
Verwijderen asfaltconstructie incl. paaltje
6.00
6.00
Verwijderen asfaltconstructie
1.75
1.75
5.50
5.50
Aanbrengen asfaltdrempel +0.08m
SCHOOL ZONE
3.50
5.50
6.00
6.00
a01-30-zb
a02-30-zb
5.50