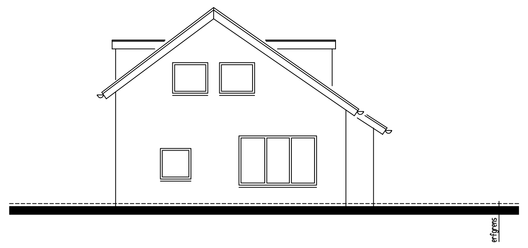

bestaande voorgevel

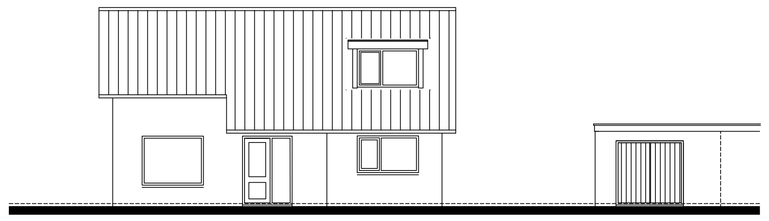

bestaande rechterzijgevel

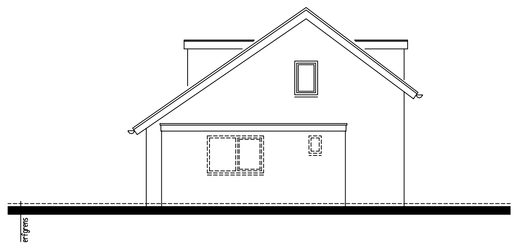

bestaande achtergevel

principe

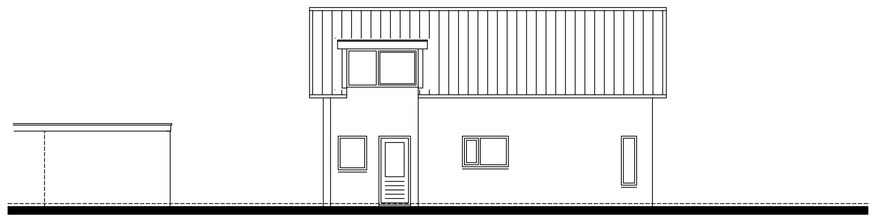

bestaande linkerzijgevel

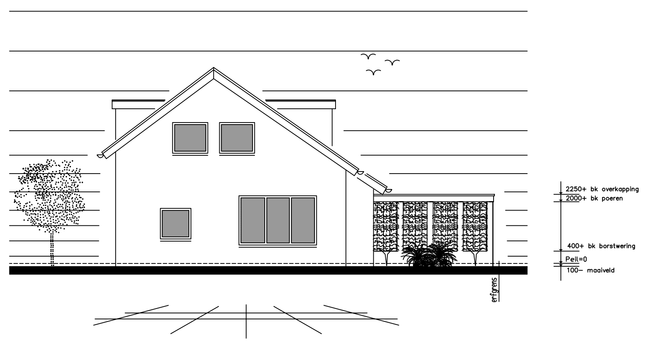


gewijzigde voorgevel

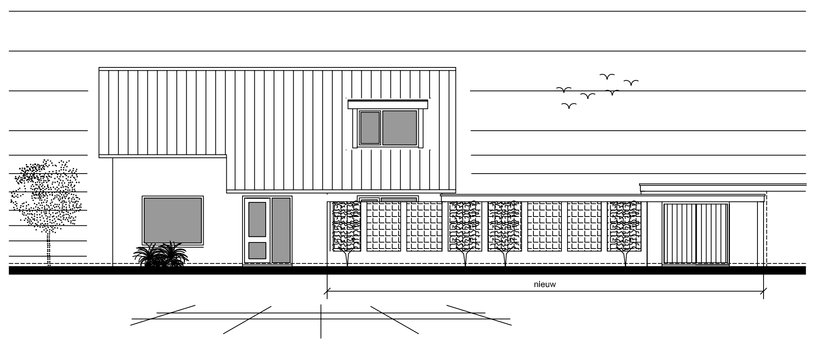


gewijzigde rechterzijgevel

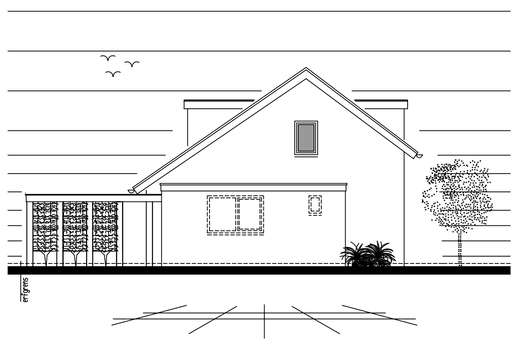

gewijzigde achtergevel

principe

gewijzigde linkerzijgevel

Blauwe regen wordt langs de gehele wand geleid.

Hedera–beplanting (als groenblijver het gehele jaar) wordt aangevuld met Clematis, Kamperfoelie en Blauwe regen en zorgen voor geur en kleur in het seizoen

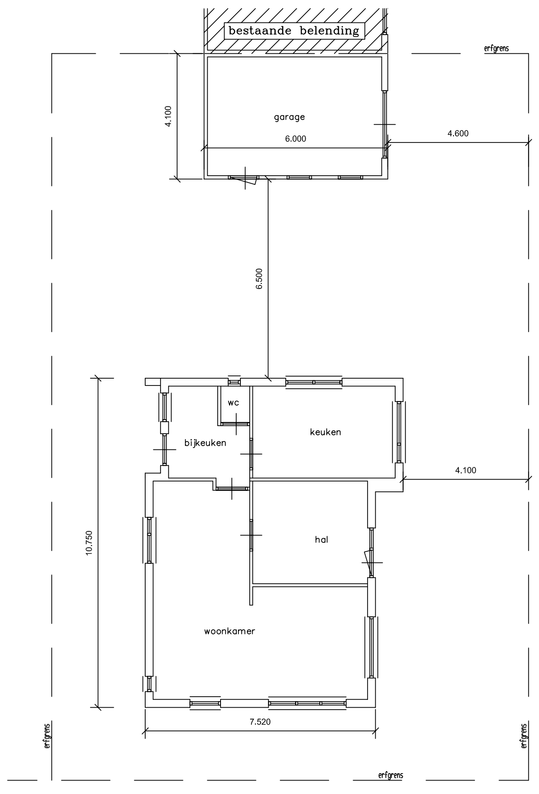


bestaande
begane grond

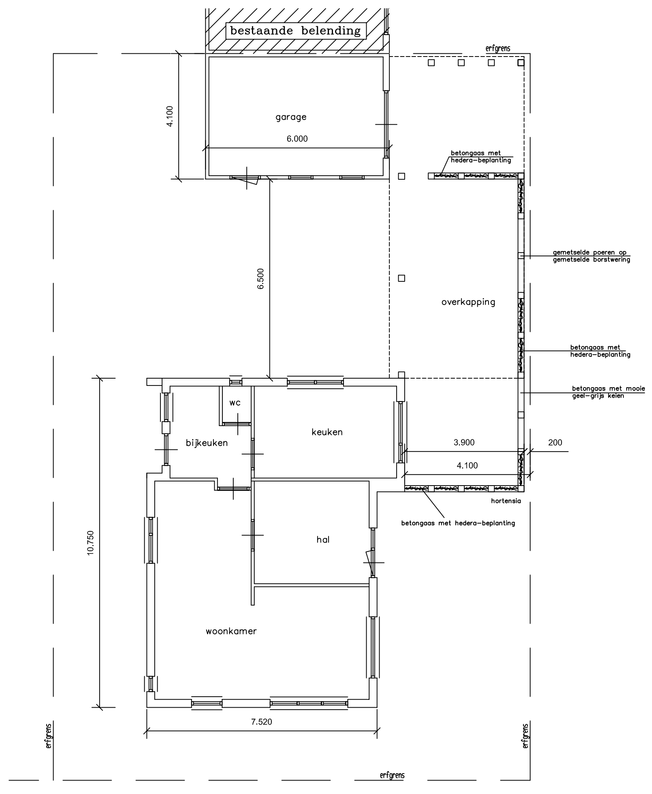


gewijzigde
begane grond

| Kleuren– en materialenschema | | | |
|---|---|---|---|
| **onderdeel** | **materiaal** | **kleur** | |
| trasraam | baksteen | donkerbruin | als bestaande woning |
| gevels | baksteen | donkerbruin | als bestaande woning |
| dakbedekking | bitumen | antraciet | als bestaande woning |
| kolommen | hout | naturel bruin | |
| boeidelen | hout | naturel bruin | |

Ontheffing gevraagd voor dit bouwplan door toepassing van bijlage II Besluit Omgevingsrecht, hoofdstuk IV, artikel 4 lid 1 sub a samen met beleid (gemeente Bronckhorst) voor toepassing 2.12 van de Wabo op hoeklocaties.

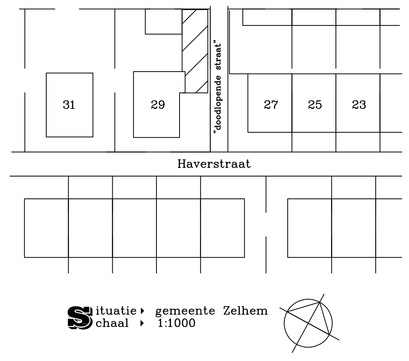


Situatie schaal 1:1000

Hout–, beton– en staalkonstrukties vlgs berekening en tekening konstrukteur

Maten in het werk te kontroleren

**Fase:** Schetsplan

**Projekt:** Plaatsen overkapping

**Bouwlokatie:** Haverstraat 29, 7025 AK Halle

**Opdrachtgever:** Dhr. W. Bulterman
Haverstraat 29, 7025 AK Halle
tel. 0314-631840

**Schaal:** 1:100

**Datum:** 09-03-2016
18-04-2016