


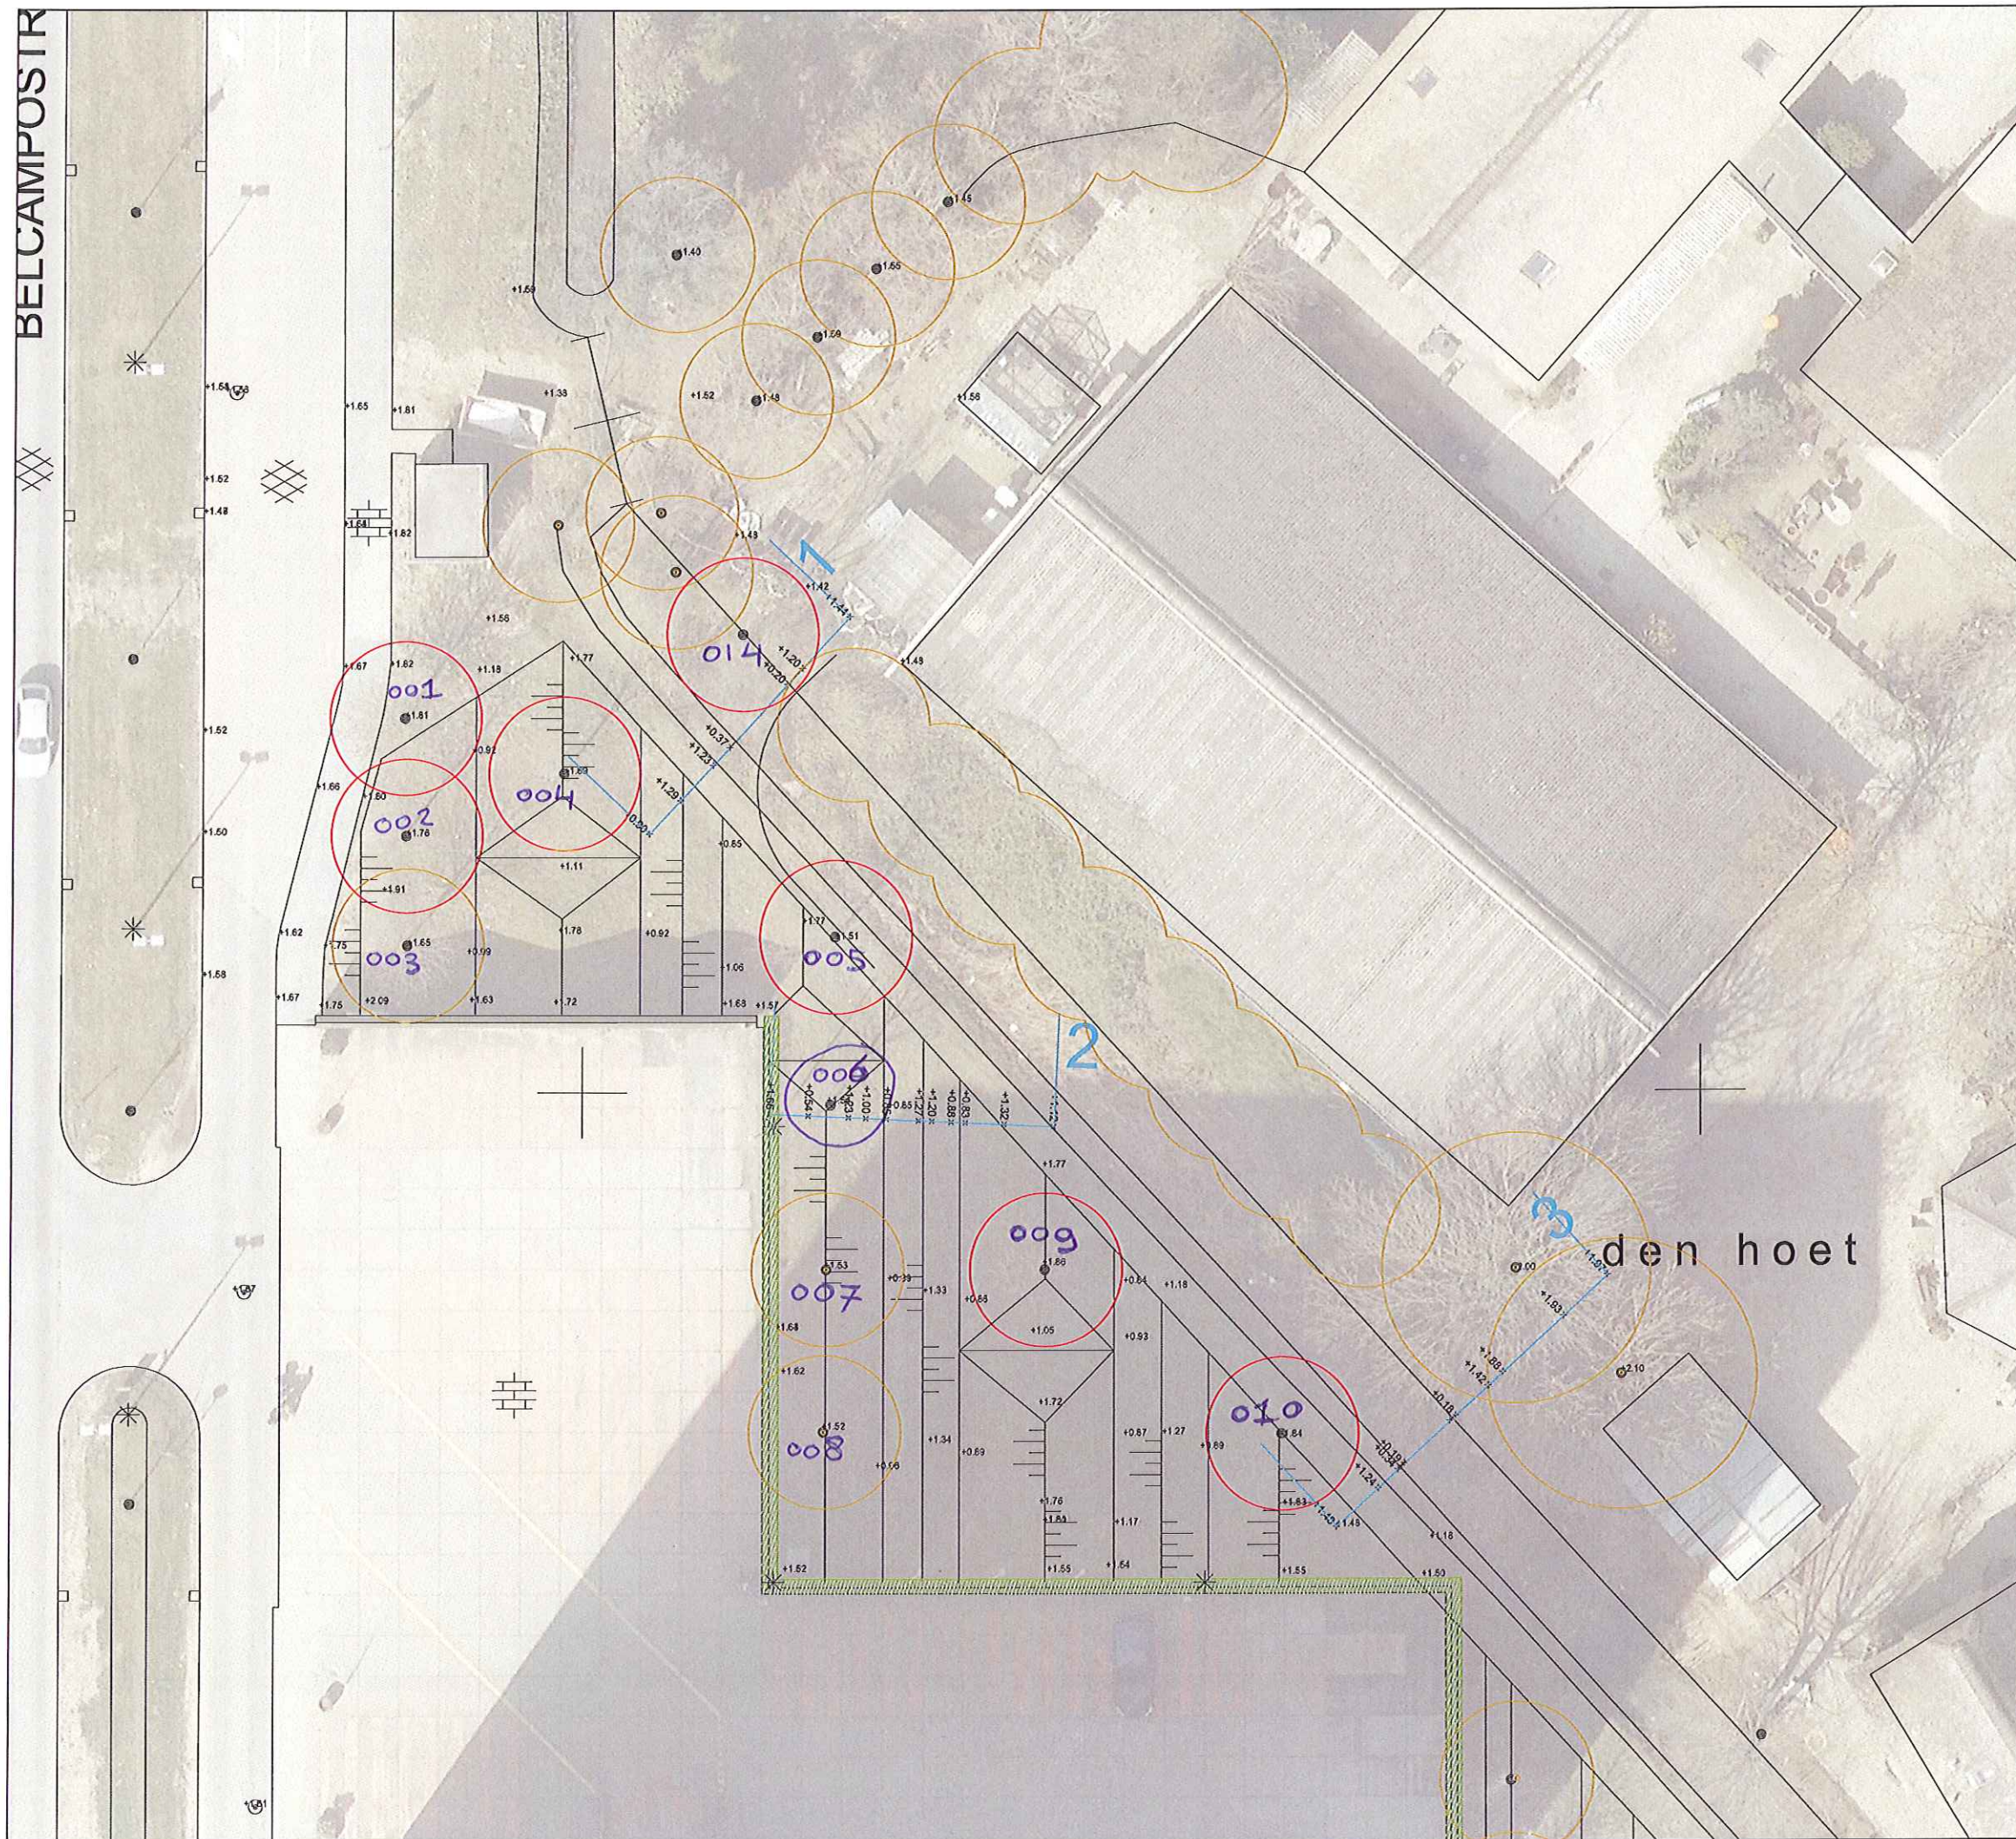

profiel 1
NAP

PROFIEL NUMMER	BODEM HOOGTE	AFSTAND	SUB HOOGTE	PUNT
0001	0.00	0.00	0.00	35
	1.20	2.02	0.82	36
	1.20	4.15	2.95	37
	1.20	5.23	4.03	38
	1.20	5.94	4.74	41
				42
				44
				45
				46

profiel 2
NAP

PROFIEL NUMMER	BODEM HOOGTE	AFSTAND	SUB HOOGTE	PUNT
0002	0.00	0.00	0.00	94
	1.15	1.73	0.58	95
	1.15	3.54	2.39	96
	1.15	4.31	3.16	97
	1.15	5.21	4.06	98
				99
				100
				101
				102
				103
				104

profiel 3
NAP

PROFIEL NUMMER	BODEM HOOGTE	AFSTAND	SUB HOOGTE	PUNT
0003	0.00	0.00	0.00	86
	1.20	2.50	1.30	87
	1.20	3.76	2.56	88
	1.20	4.15	2.95	89
	1.20	4.91	3.71	90
				91
				92
				93
				94
				95

Ingemeten profielen, schaal 1:250

LEGENDA

asfalt	putdeksels
elementen verharding	lichtmasten
ingemeten maaiveldpunten (conform belcampo dgn / belcampo dwg 12 december 2015)	haag rondom perceel brandweer
taludlijnen	bestaande bomen, te behouden
kolken	bestaande bomen, te kappen i.v.m. ontwerp en met het oog op bomeninventarisatie

Entree boerderij Den Hoet Leidsche Rijn Centrum

opdrachtgever	Bureau NegenTien
ontwerp	bestaande situatie
tekeningnummer	LB 2015-12-14 deelplaatgrond
formaat	A2
datum	17 december 2015
schaal	plaatgrond 1:200 / profielen 1:250
versie	ondergrond
	topografische kaart

Cruquiusweg 10
Postbus 1068
1000 BB Amsterdam
T 020 - 625 88 35
www.baljon.nl

LODEWIJK BALJON
landschapsarchitecten