


NIPCILINDER (GELIJK) en VENTILATIEROOSTER.
 NEN en DEUREN met LEK-PROFIEL en RUBBER-DEURVANGER.
 DEURKOZIJNEN een U-PROFIEL 35x35x35 mm 2500 mm LANG.
 ZIJDE met GAATJES Ø4,2 mm OM DE 400 mm.
 E BOVEN OP HET KOZIJN.
 STOF RAAMKOZIJNEN (DRAAIKIEP) met VENTILATIEROOSTER.
 LEIDINGEN IN DE VLOER.
 t.b.v OPHANGEN SCHILDERIJEN BOVEN AAN DE WANDEN.

BEM1603122
 gemeente Steenberg

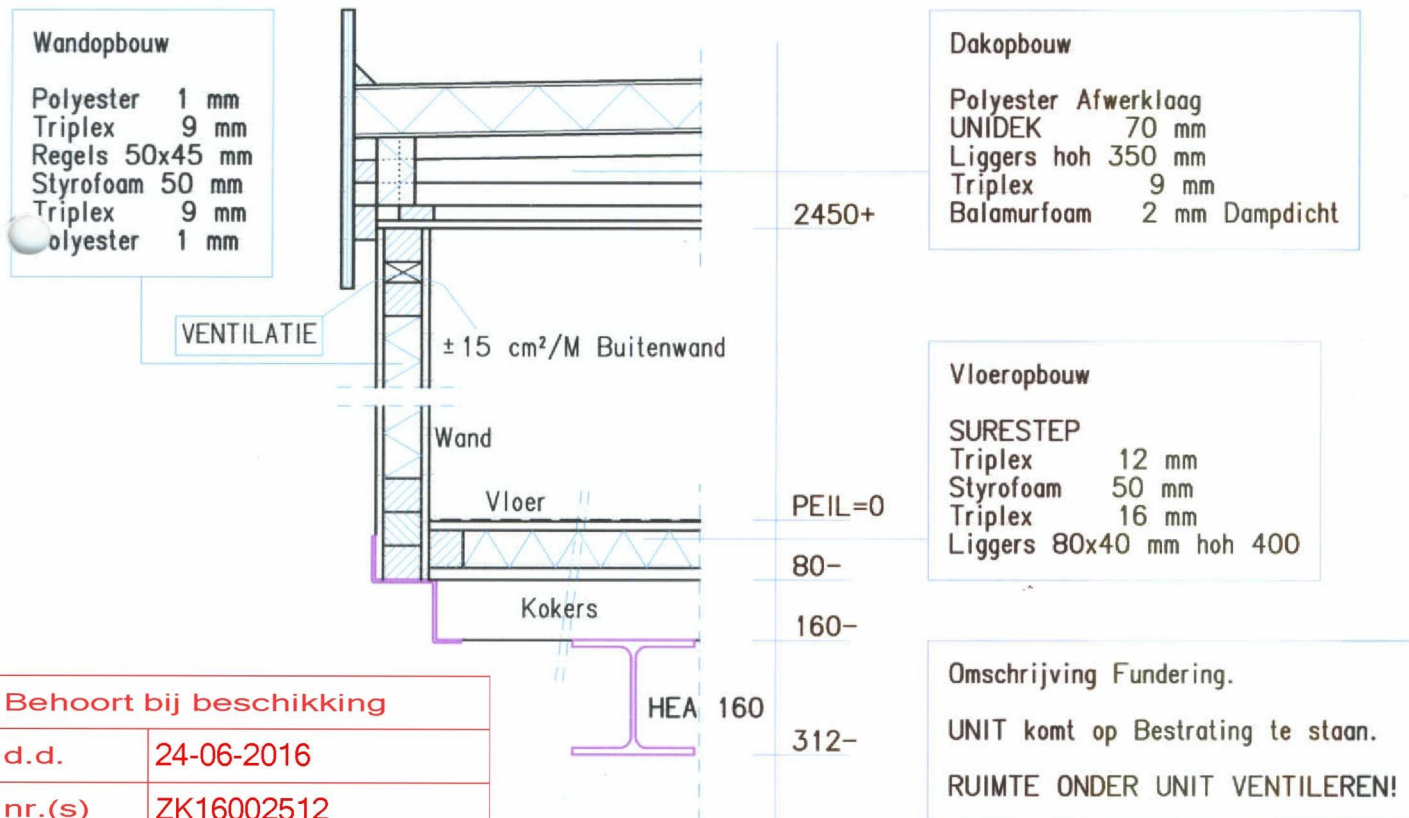

Behoort bij beschikking	
d.d.	24-06-2016
nr.(s)	ZK16002512
Juridisch beleidsmedewerker Publiekszaken / vergunningen	
	

* DETAIL * 1:10


VAN KEULEN
MOBIELBOUW

MODEL K2
 Van RIJN Wooncabines
 Roggeweg 12
 8075 CV Elspeet.

Van Keulen Mobielbouw Nijverdal B.V. tel. 0548-612693
 7440 AB Nijverdal - Postbus 86. fax. 0548-610235

get.	
schaal	1:50 1:100
detail	1:10
reg. No	6062
chassis	.
datum	28-08-2006
gew.	25-02-2008 04-03-2008
RIJN-WOONC\6062-K2	