BEM1600223
gemeente Steenbergen

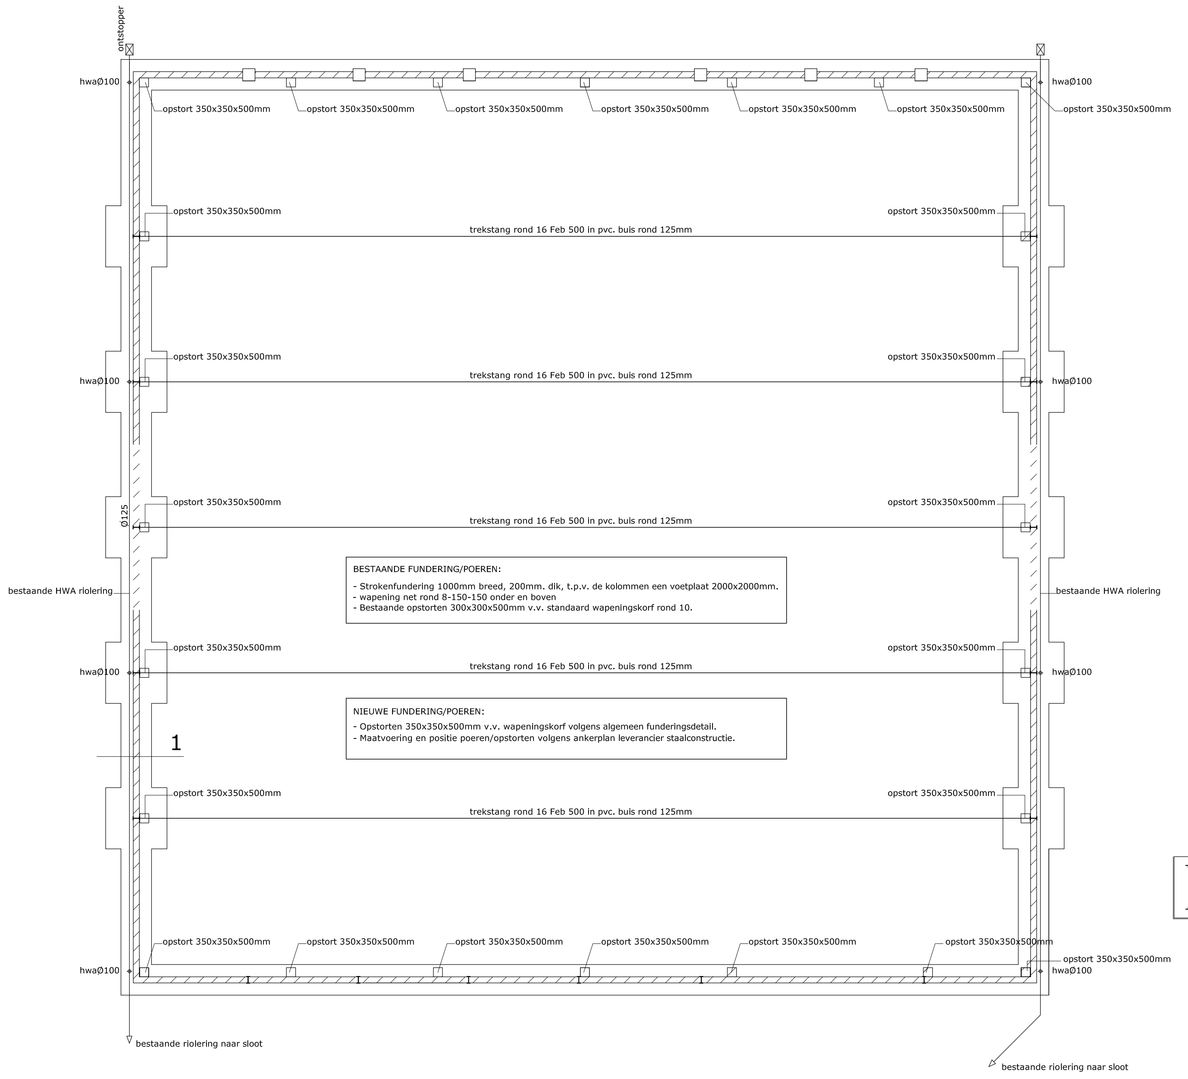

FUNDERING/ (BESTAANDE) RIOLERING

FUNDERING:

- afmetingen fundering en wapening volgens tekening en berekening constructeur

OPMERKING :

- Voor constructieve gegevens zie berekening/tekeningen van Hage Bouwadvies.

RIOLERING:

- riolering van hittebestendige pvc volgens KOMO-keur, NEN 3215 en NPR 3216
- riolering aanleggen in de aangegeven diameters.
- geen haakse hoeken aanbrengen in het leidingstelsel.
- afschot buizen 5mm/m1.
- riolering ophangen met daarvoor bestemd kunststof ophangband aan fundering en aanvullen met schoon zand.
- aansluiten op gemeente riolering door middel van een ontstoppingsstuk met rubber manchet

bestaande riolering

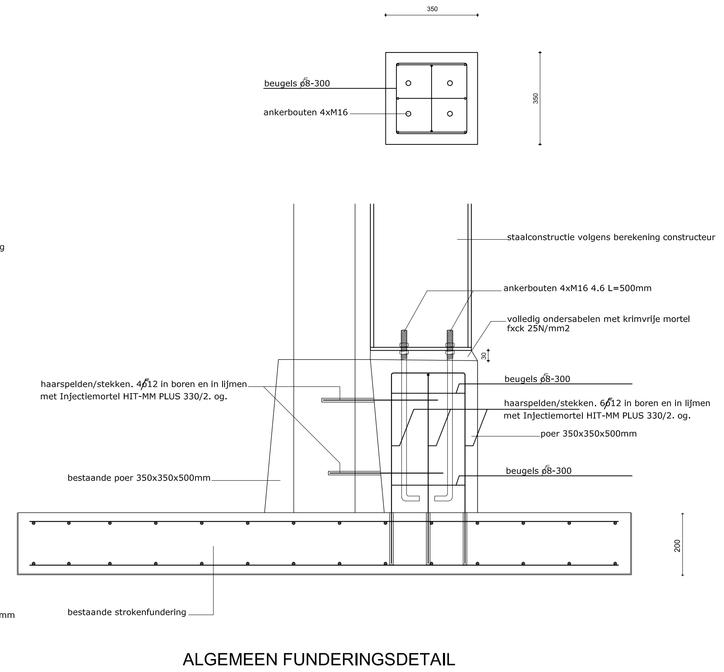

ALGEMEEN FUNDERINGSDETAIL

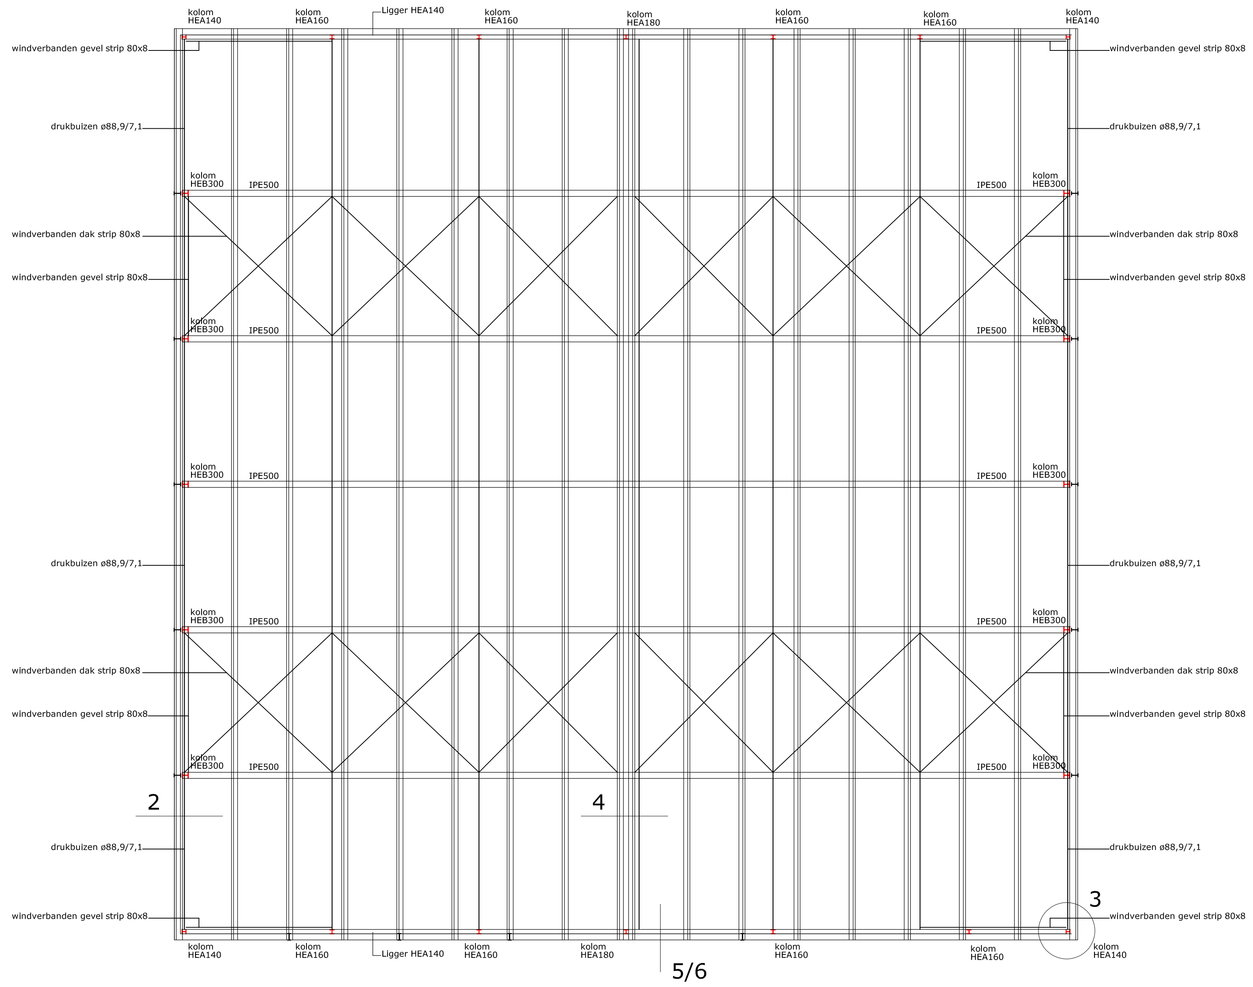

KAPPLAN/OVERZICHT STAALCONSTRUCTIE

Dakopbouw:

- gelsoleerde dakpanelen FALK GL60/95EKO
- staalconstructie volgens berekening constructeur
- gordingen volgens berekening/advies constructeur

OPPERVLAKTEBEHANDELING STAALCONSTRUCTIE:

Ontdoen van walshuid dmv staalstralen - SA 2<
verfsysteem:
1 laag menie
1 laag gespoten lak, kleur antraciet
minimale keel las 5mm

bouten minimaal M16 kwaliteit 8.8 tenzij anders aangegeven
niet aangegeven verbindingen minimaal 2M16 8.8
niet aangegeven kop of voetplaten minimaal 10mm dik

staalkwaliteit walsstaal Fe360

Voor constructieve gegevens zie berekening/tekeningen constructeur

Behoort bij beschikking
d.d. 22-01-2016
nr.(s) ZK15001742
Medewerker Publiekszaken/vergunningen

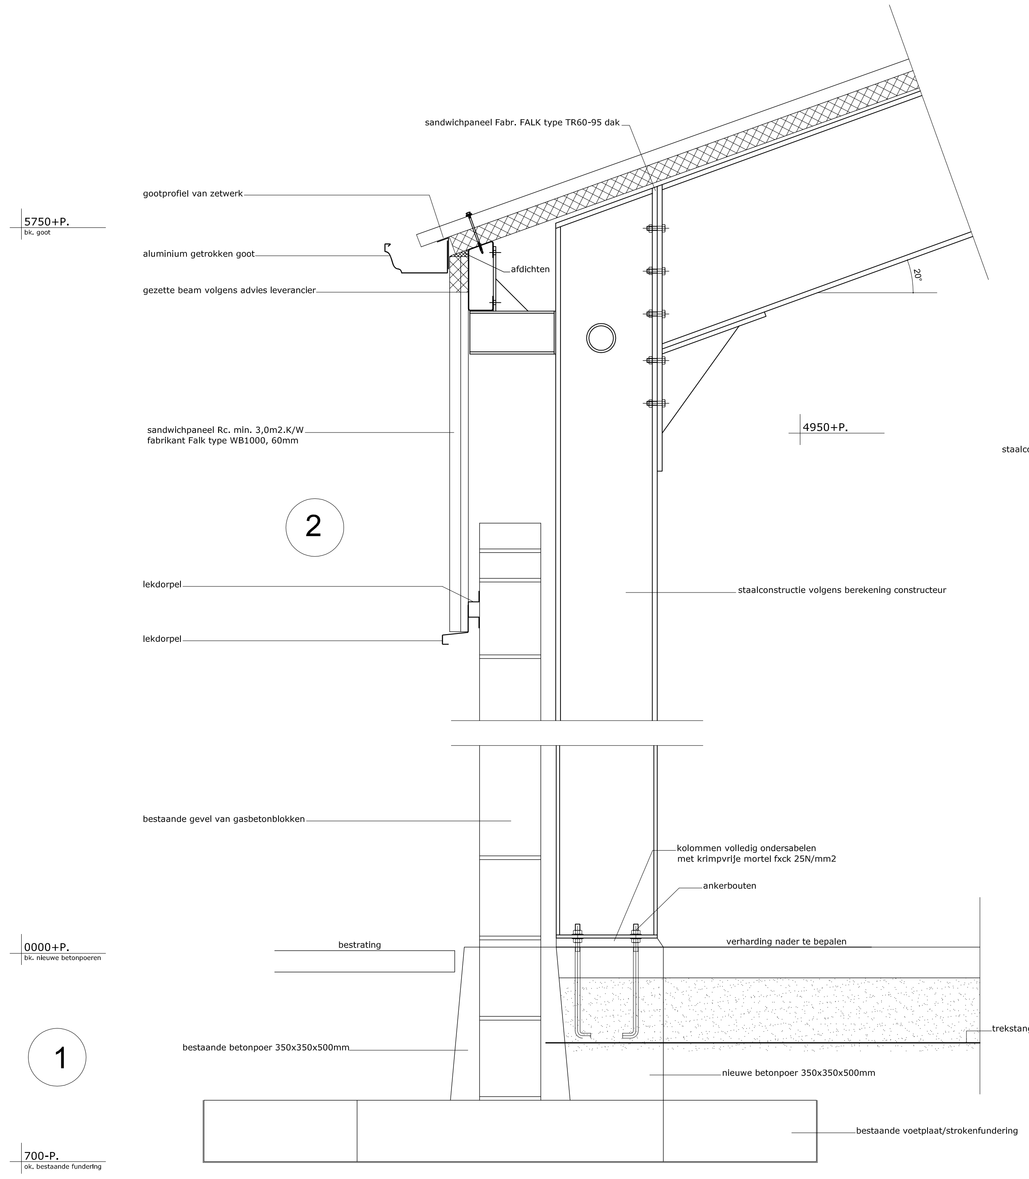

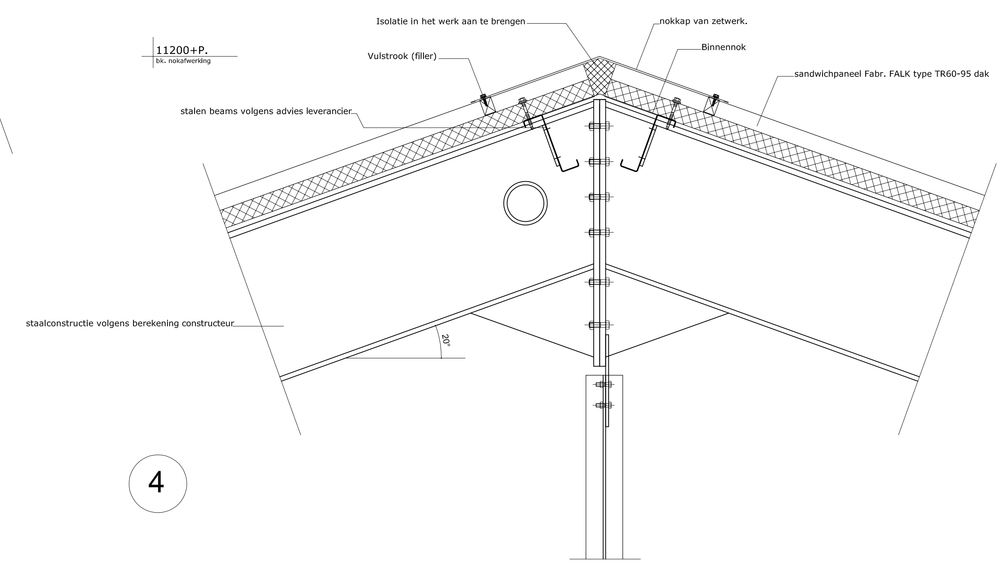

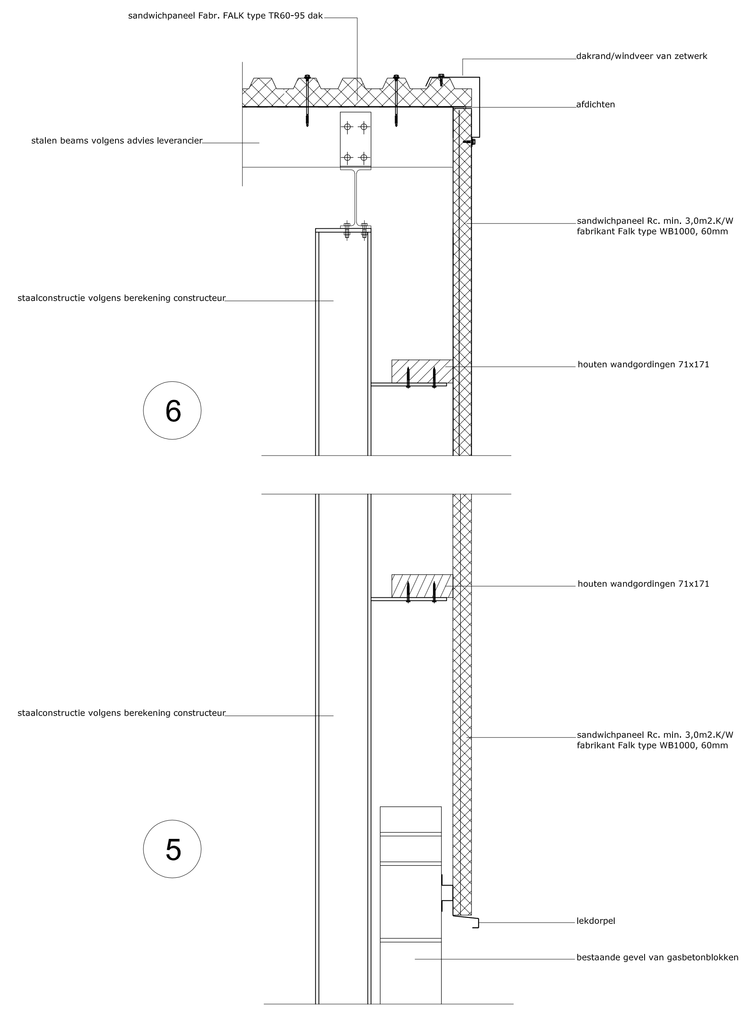

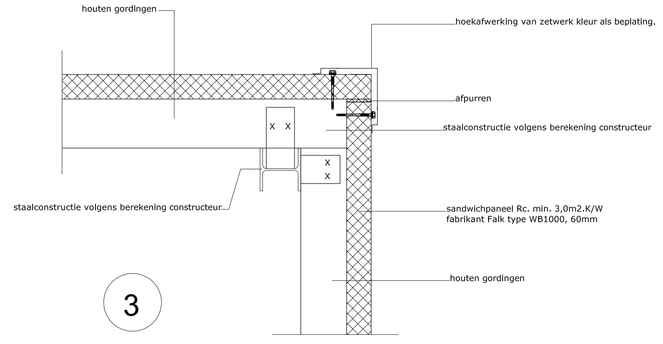

RENVOOI

OMSCHRIJVING	MATERIAAL	KLEUR
GEVELS	SANDWICHPANELEN	DONKERGROEN
DAKBEDEKKING	SANDWICHPANEEL	ANTRACIET
OVERHEADDEUDEUR	ALUMINIUM	RAL 9002
PLINT	BETON	GRIJS
GOOT	ALUMINIUM GETROKKEN GOOT	RAL 9010

KLEUREN N.T.B. eea. iom. opdrachtgever

RENVOOI ISOLATIE:

- Hellenddakisolatie 60mm. dik. sandwichpaneel (Rc=3,5 m2K/W)
- Gevelisolatie 60mm. dik. sandwichpaneel (Rc=3,5 m2K/W)

overige isolatie volgens details

Loopdeuren: hoogte 2315
vrije doorgang min. 2300 x 850mm

KONSERVERINGSWERKEN:

- alle houtwerken welke in aanraking komen met beton en/of metselwerk voor het aanbrengen voorzien van grondlagen minimale drogelaagdikte 80 u
- metalen konstruktiedelen gestraald/gemenied en v.v. 1 laklaag kleur antraciet.

RENVOOI NORMEN

- electrische installlatie volgens NEN 1010
- waterinstallatie volgens NEN 1006
- riolering volgens NEN 3215

overige zaken volgens bouwbesluit

met NEN .... worden steeds de laatste uitgaven en aanvullingen bedoeld, aangevuld met de laatste plaatselijke geldende voorschriften

toegepast hang- en sluitwerk dient te voldoen aan inbraakwerendheidklasse 2

OPMERKINGEN :

- Voor constructieve gegevens zie berekening/tekeningen constructeur
- Alle maten in millimeters.
- Alle maten in het werk controleren.

MATEN IN HET WERK CONTROLEREN C.Q. NADER BEPALEN, MAATVOERING IS AFHANKELIJK VAN AFMETING EN POSITIE STAALCONSTRUCTIE.

MW WEGGEMANS
METAALBEWERKING
PROFIELBEPLATING
WP
e-mail: info@weggemans.info
Tel: 0166-664105
Fax: 0166-663854

Plan voor het verbouwen van een loods aan de Drielindekesdijk 4 te Steenbergen Opdrachtgever:		
Schaal: 1:100/1:100	Tekenaar: Telefoon:	Datum:15-12-2015
Maateenheid: milimeters	Onderdeel: VERGUNNINGSAANVRAAG	Gew:12-01-2016
Formaat: A0	Gecontroleerd: ----------	Gev:
Fa. Weggemans B.V. Sportlaan 4, 4695 RV, Sint maartensdijk. Tel: 0166-664105	Onderdeel: Fundering/riolering, kapplan en details.	Bladnummer: W15-06C