

Behoort bij beschikking

d.d. 22-01-2016


nr.(s) ZK15001742

Medewerker
Publiekszaken/vergunningen




wv ≠ 80x8

drainebuis φ 80/9 / 71

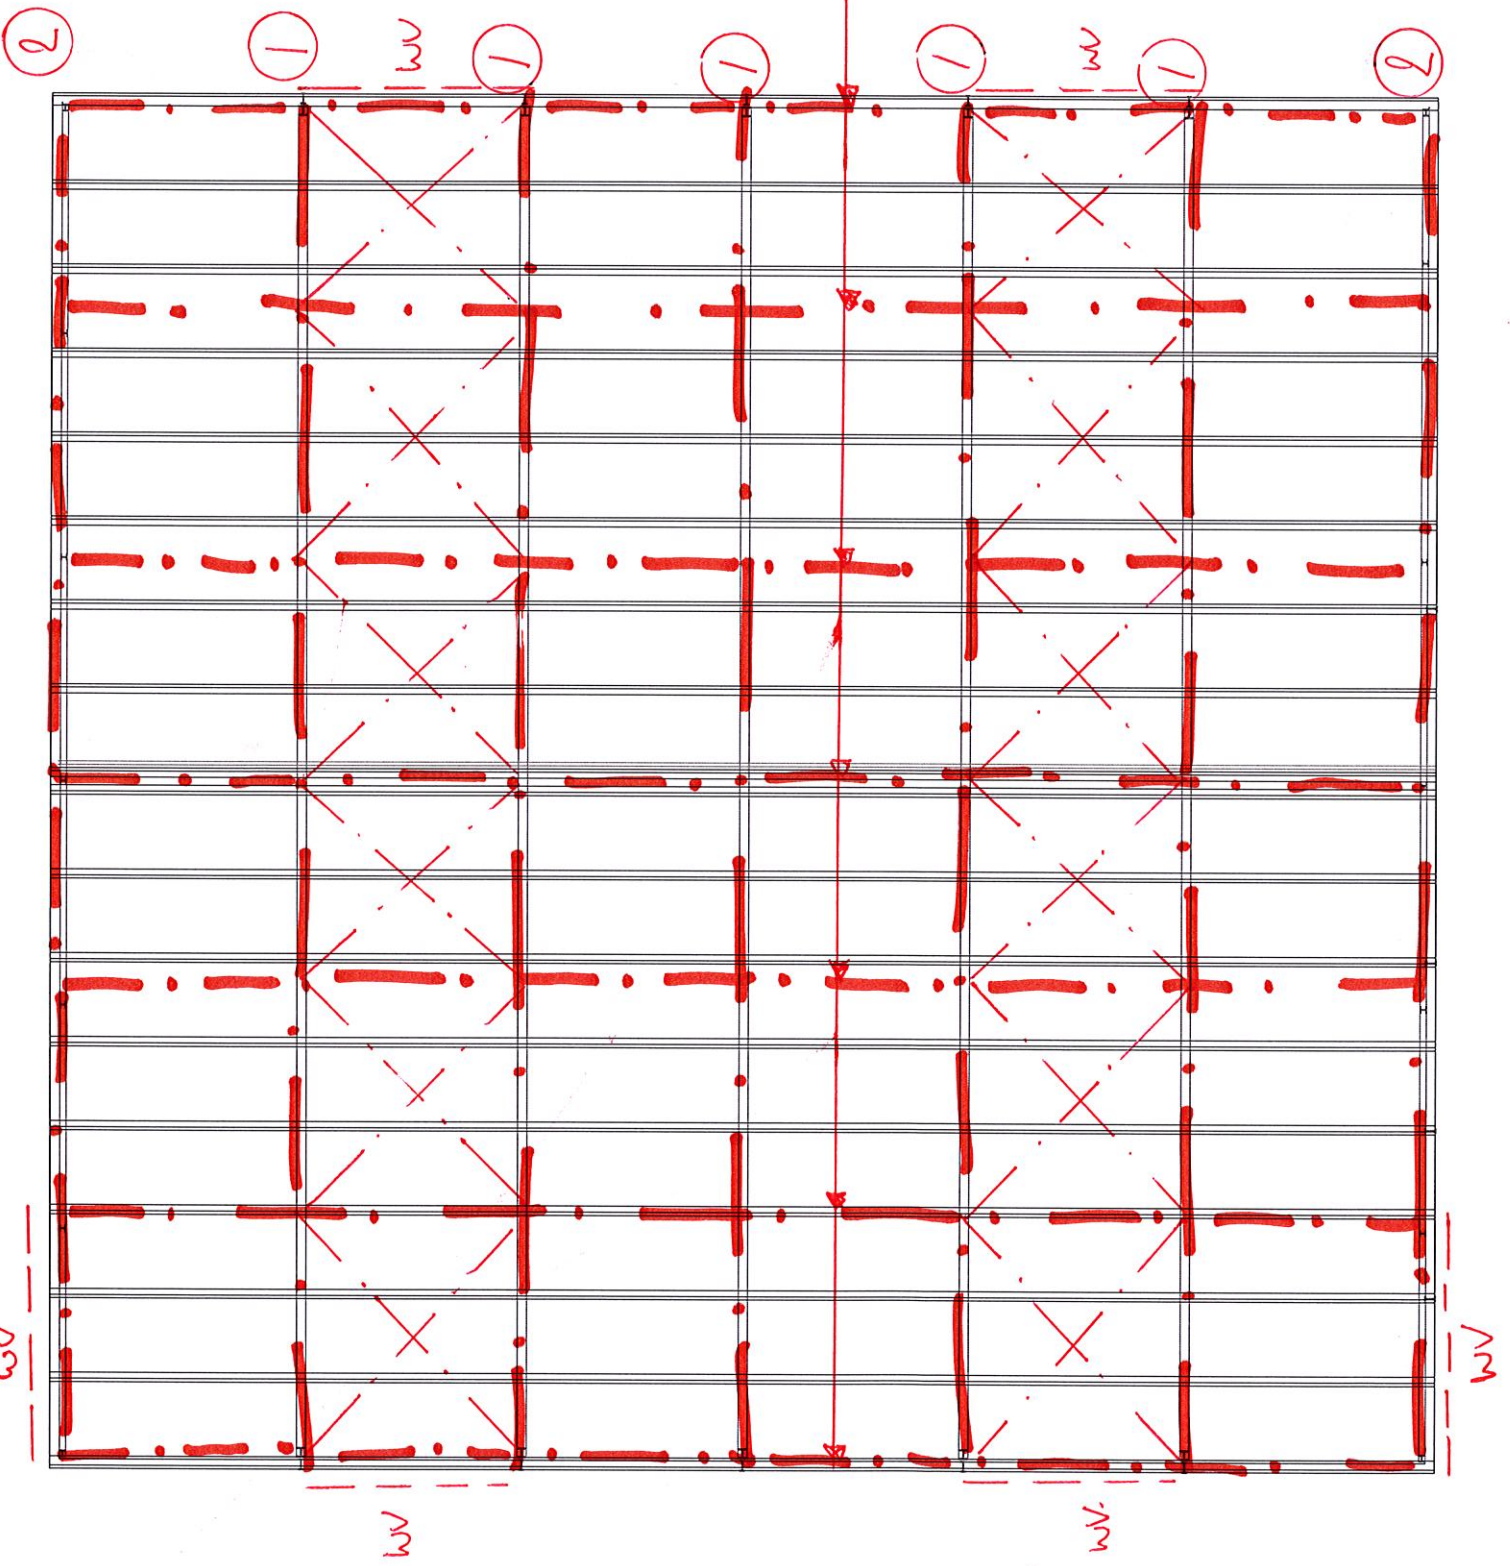

Spant 1

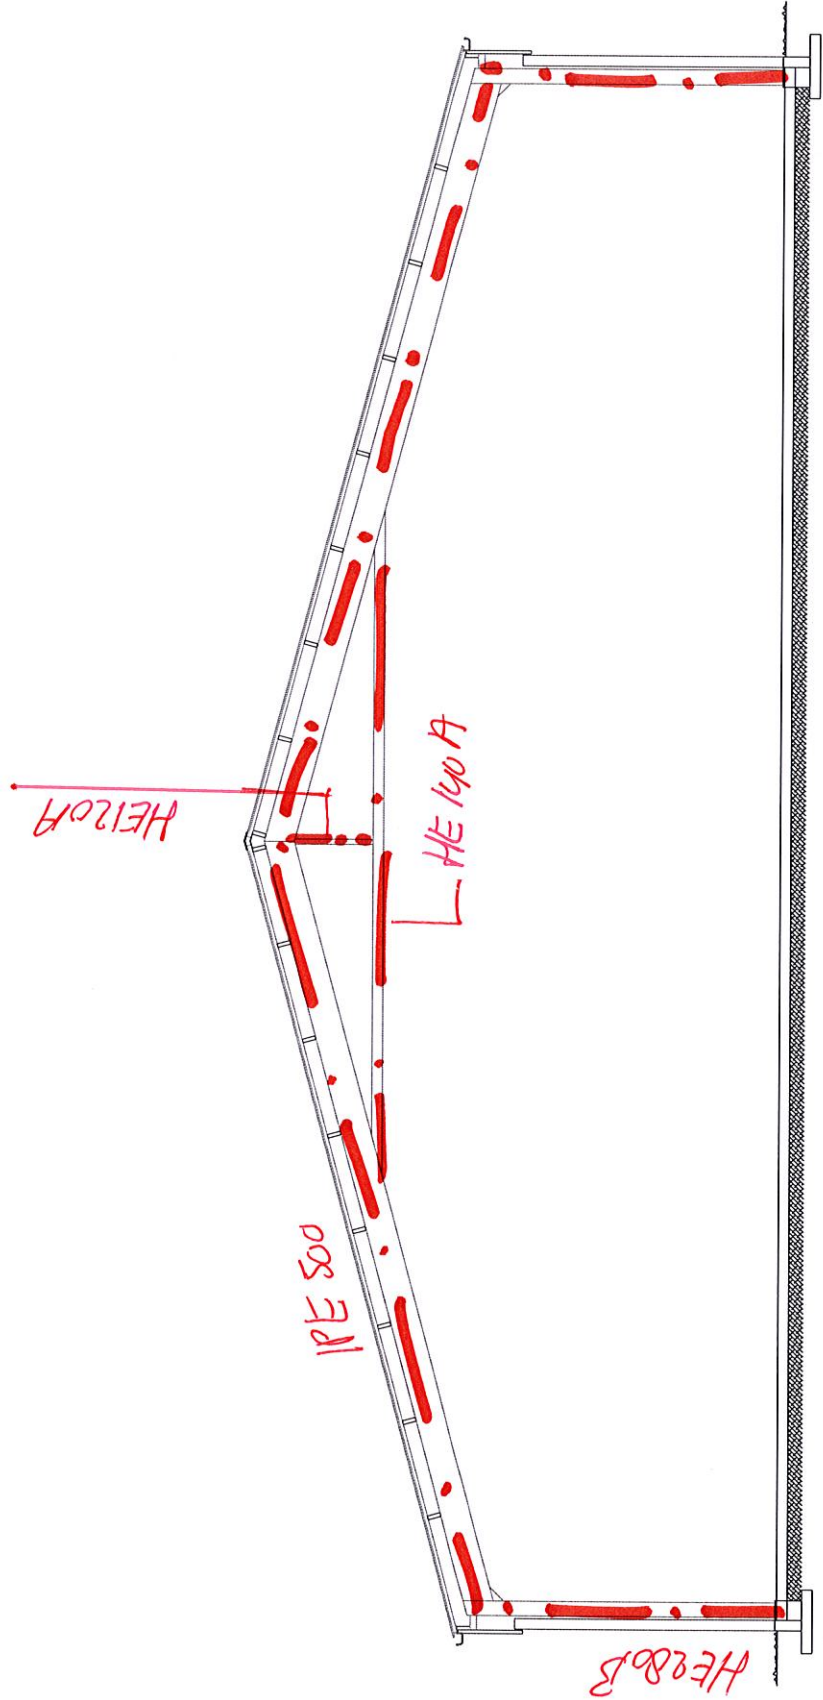


10000+P
ok. nokafwerking

6050+P
ok. spant

700-P
ok. bestaande fundering

Spart 2

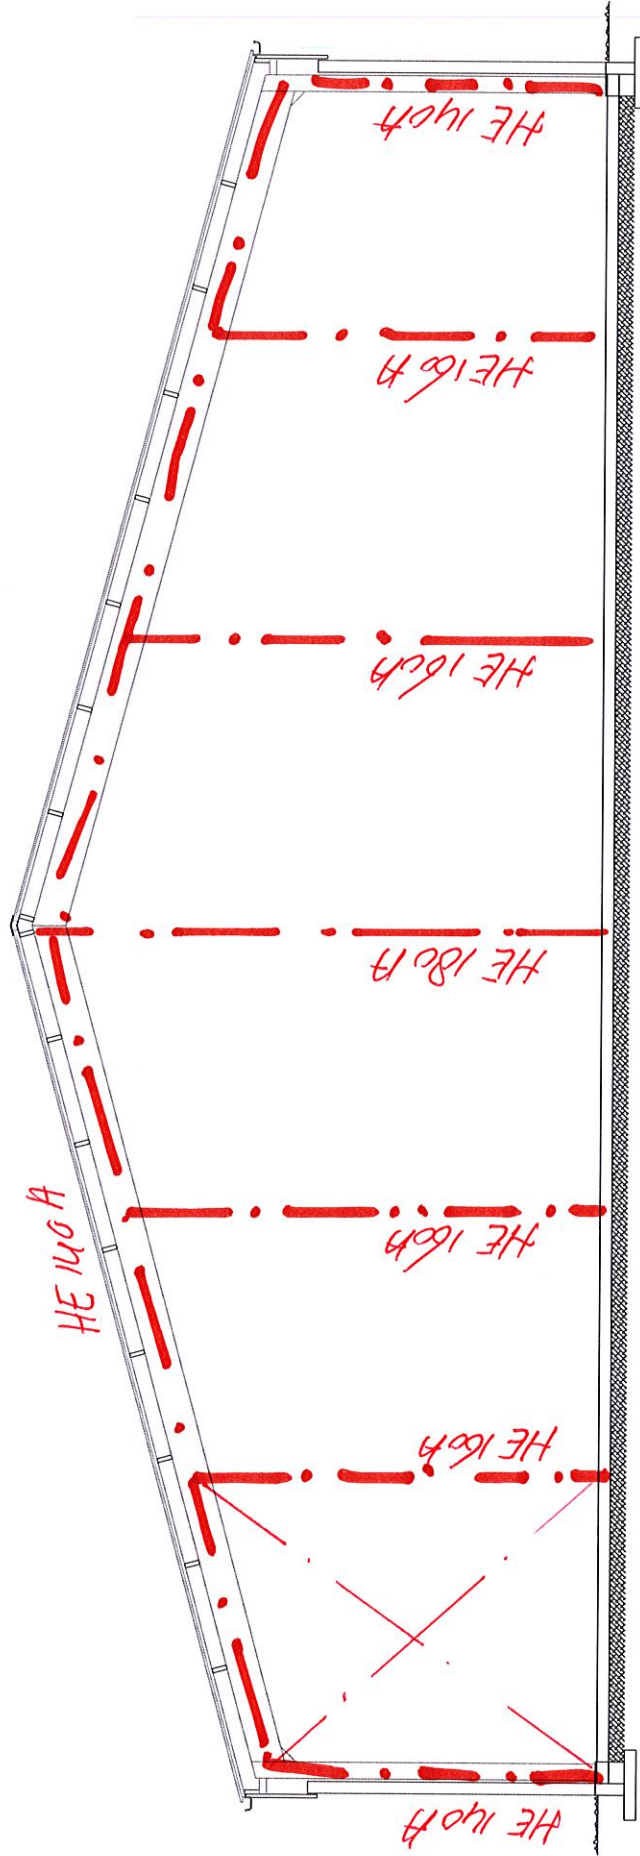

Handwritten note: 7 20x8

DOORSNEDE A-A


10000+P
bik. nokafwerking

6050+P
bik. joost

P=peil=0

700-P
ok. bestaande. fundering

Best. Fundering

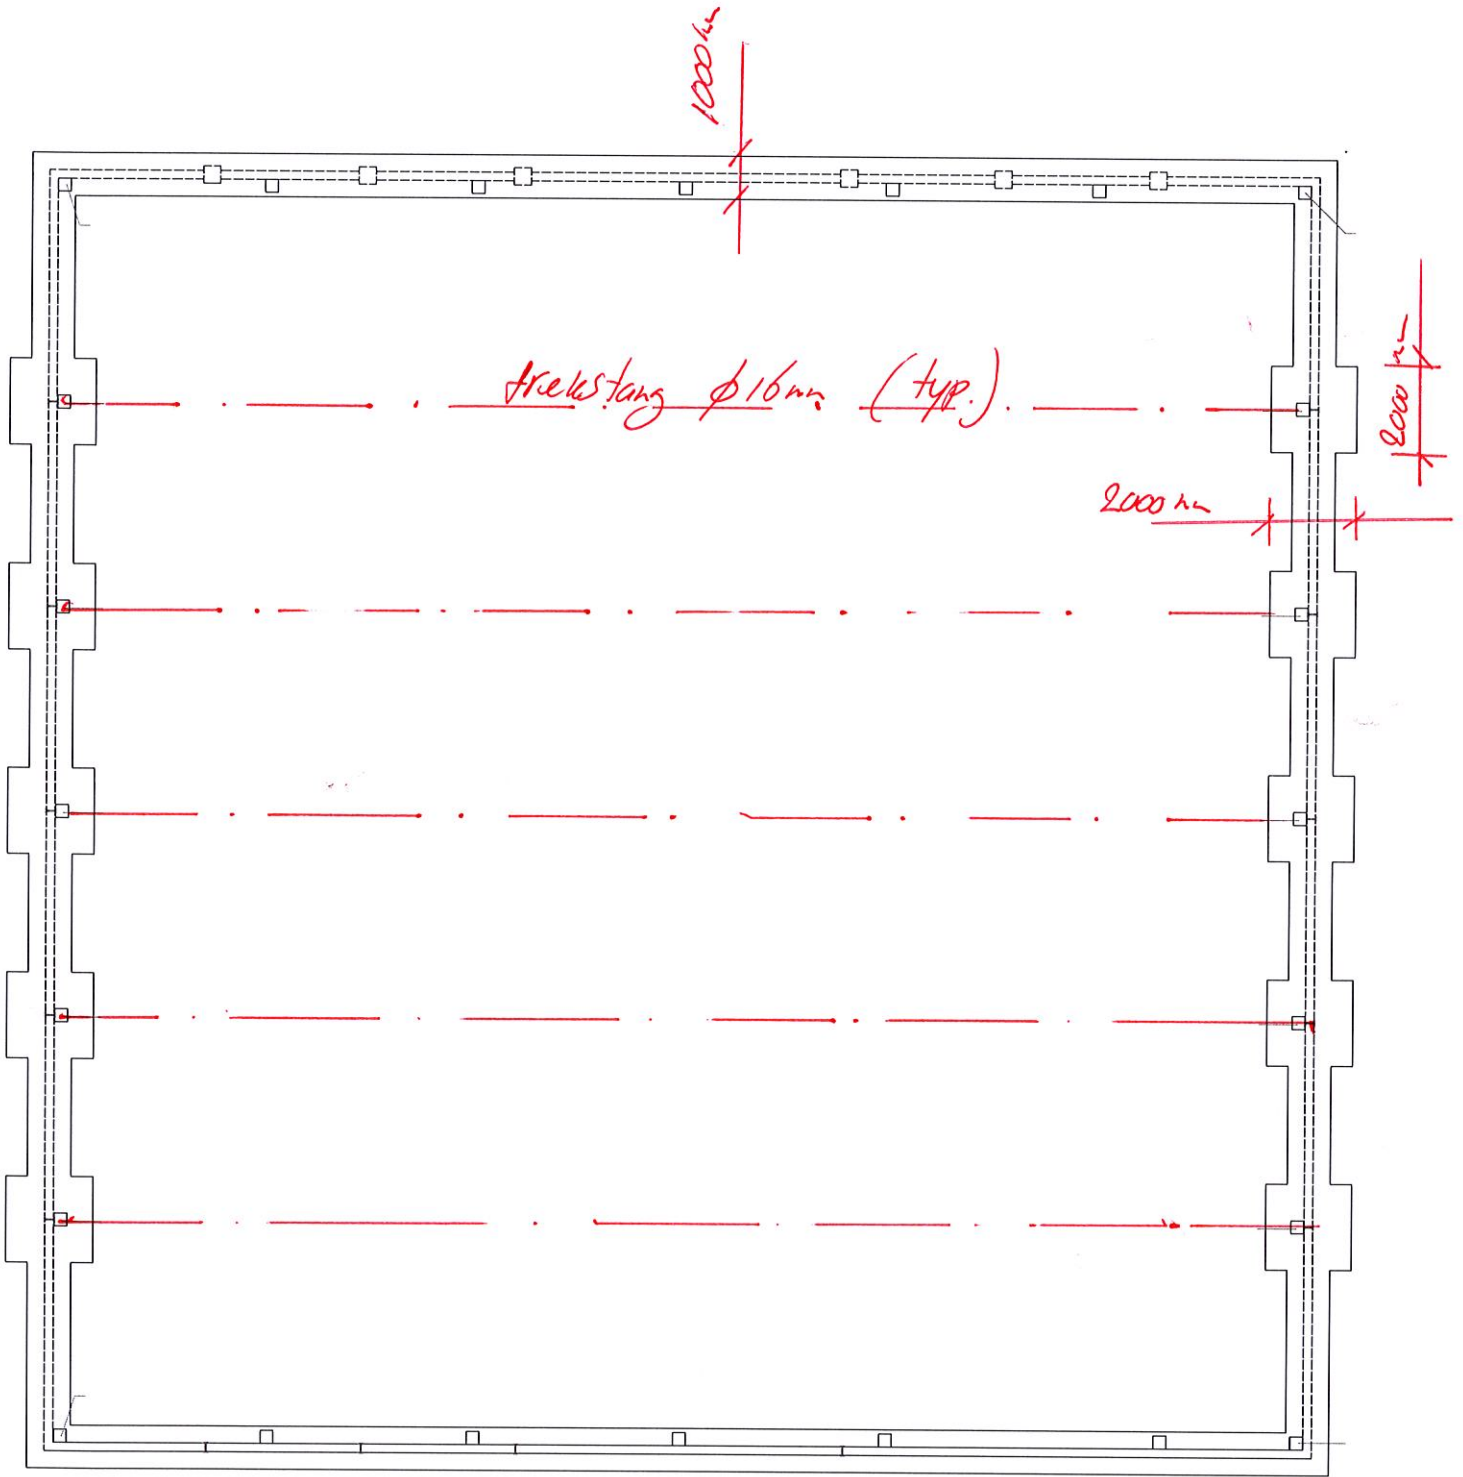

FUNDERING/RIOLERING