


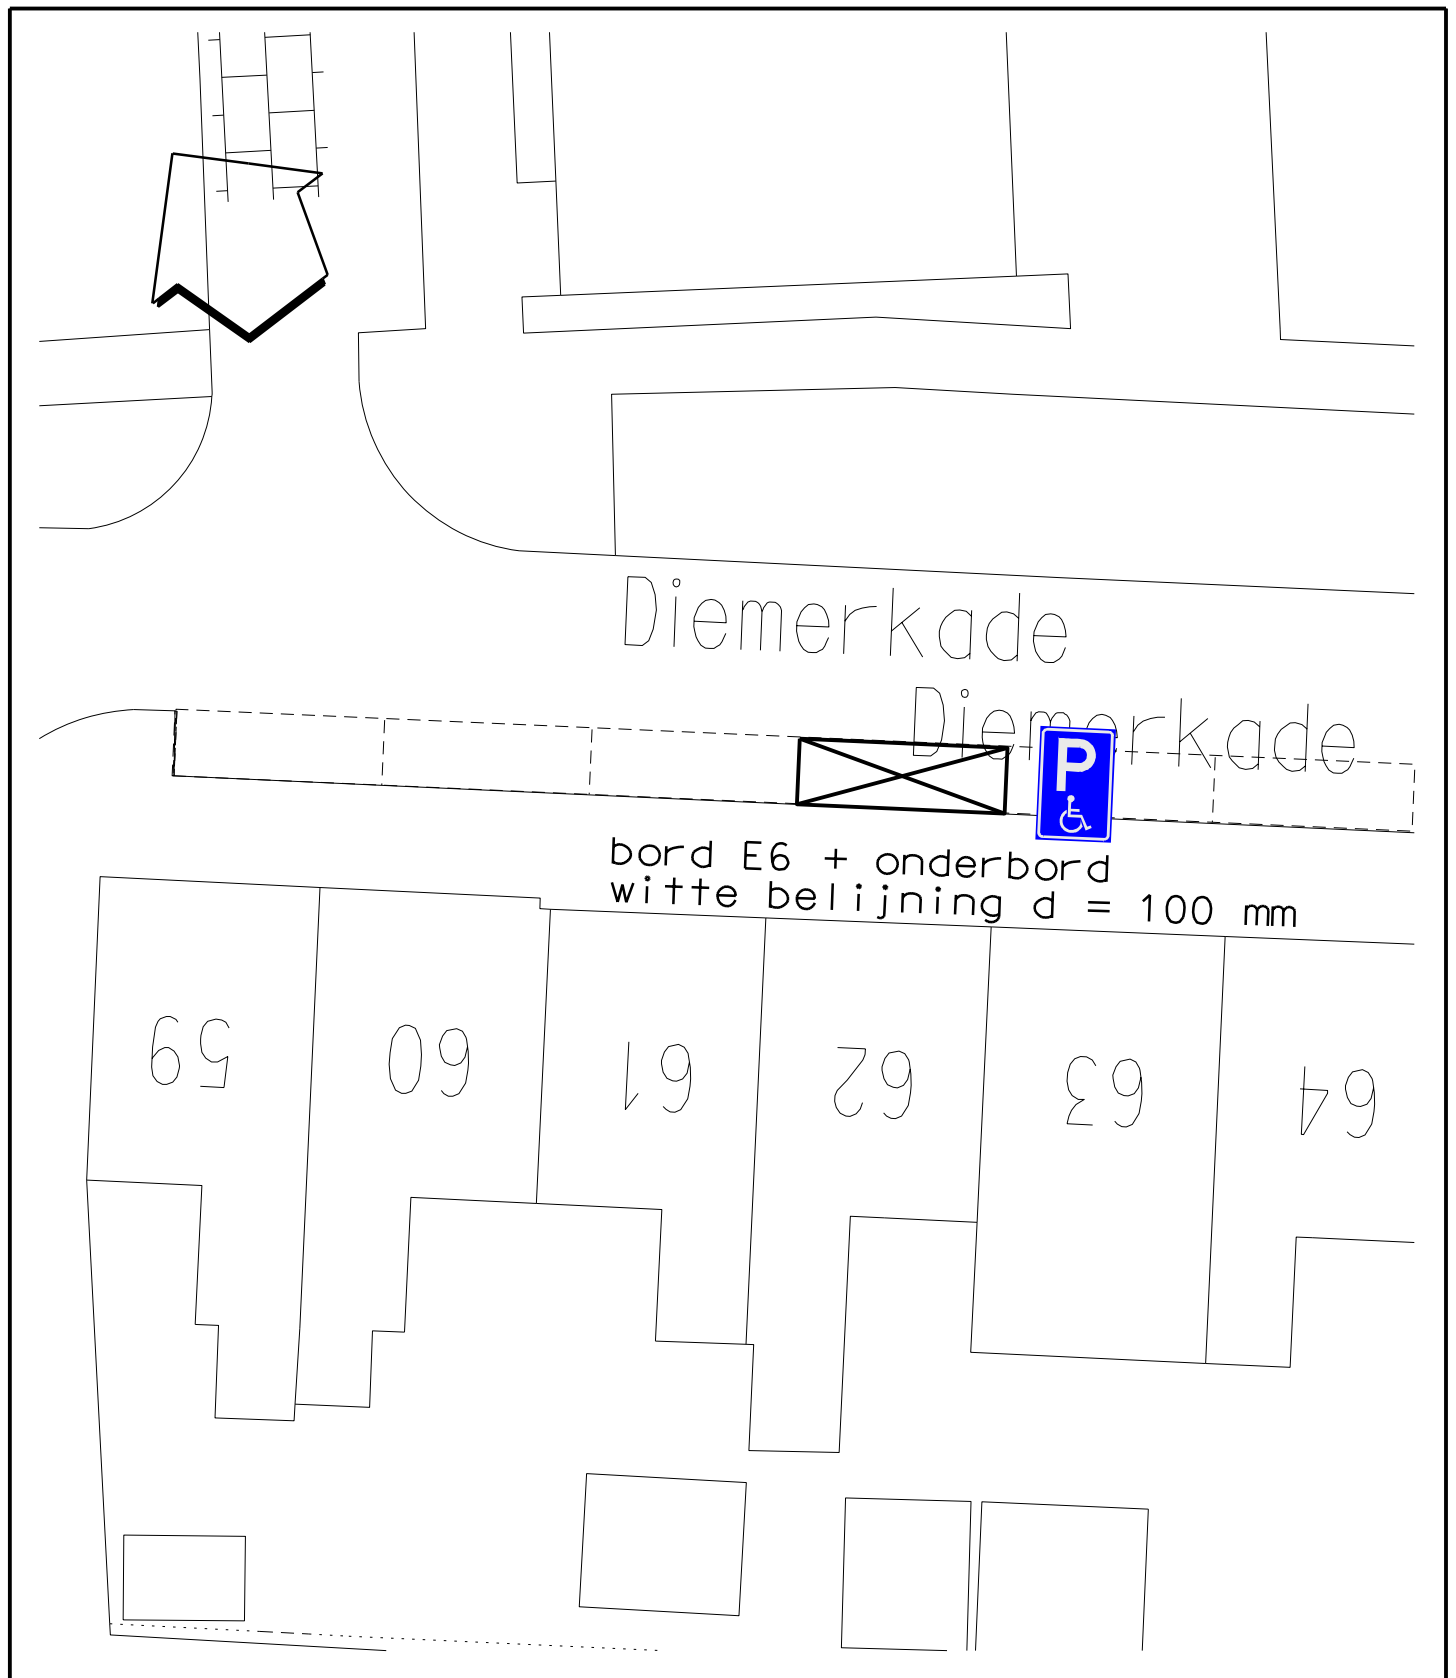

## Gemeente Diemen - Afdeling Ruimtelijke Ontwikkeling

postbus 191 - 1110 AD Diemen - 0203144644 - [www.diemen.nl](http://www.diemen.nl)

omschrijving: Diemerkerade 62

project: Gehandicaptenparkeerplaats

blad : 1 / 1

|                                                                                    |           |      |      |                        |               |
|------------------------------------------------------------------------------------|-----------|------|------|------------------------|---------------|
|  | WIJZIGING | get. | d.d. | get. : W.D.J. van Drie |               |
|                                                                                    | 1         |      |      | datum : 15-06-2016     | gec. :        |
|                                                                                    | 2         |      |      | formaat A4             | schaal n.v.t. |
|                                                                                    | 3         |      |      | tek.nr : 222-007-005   |               |
|                                                                                    | 4         |      |      |                        |               |