



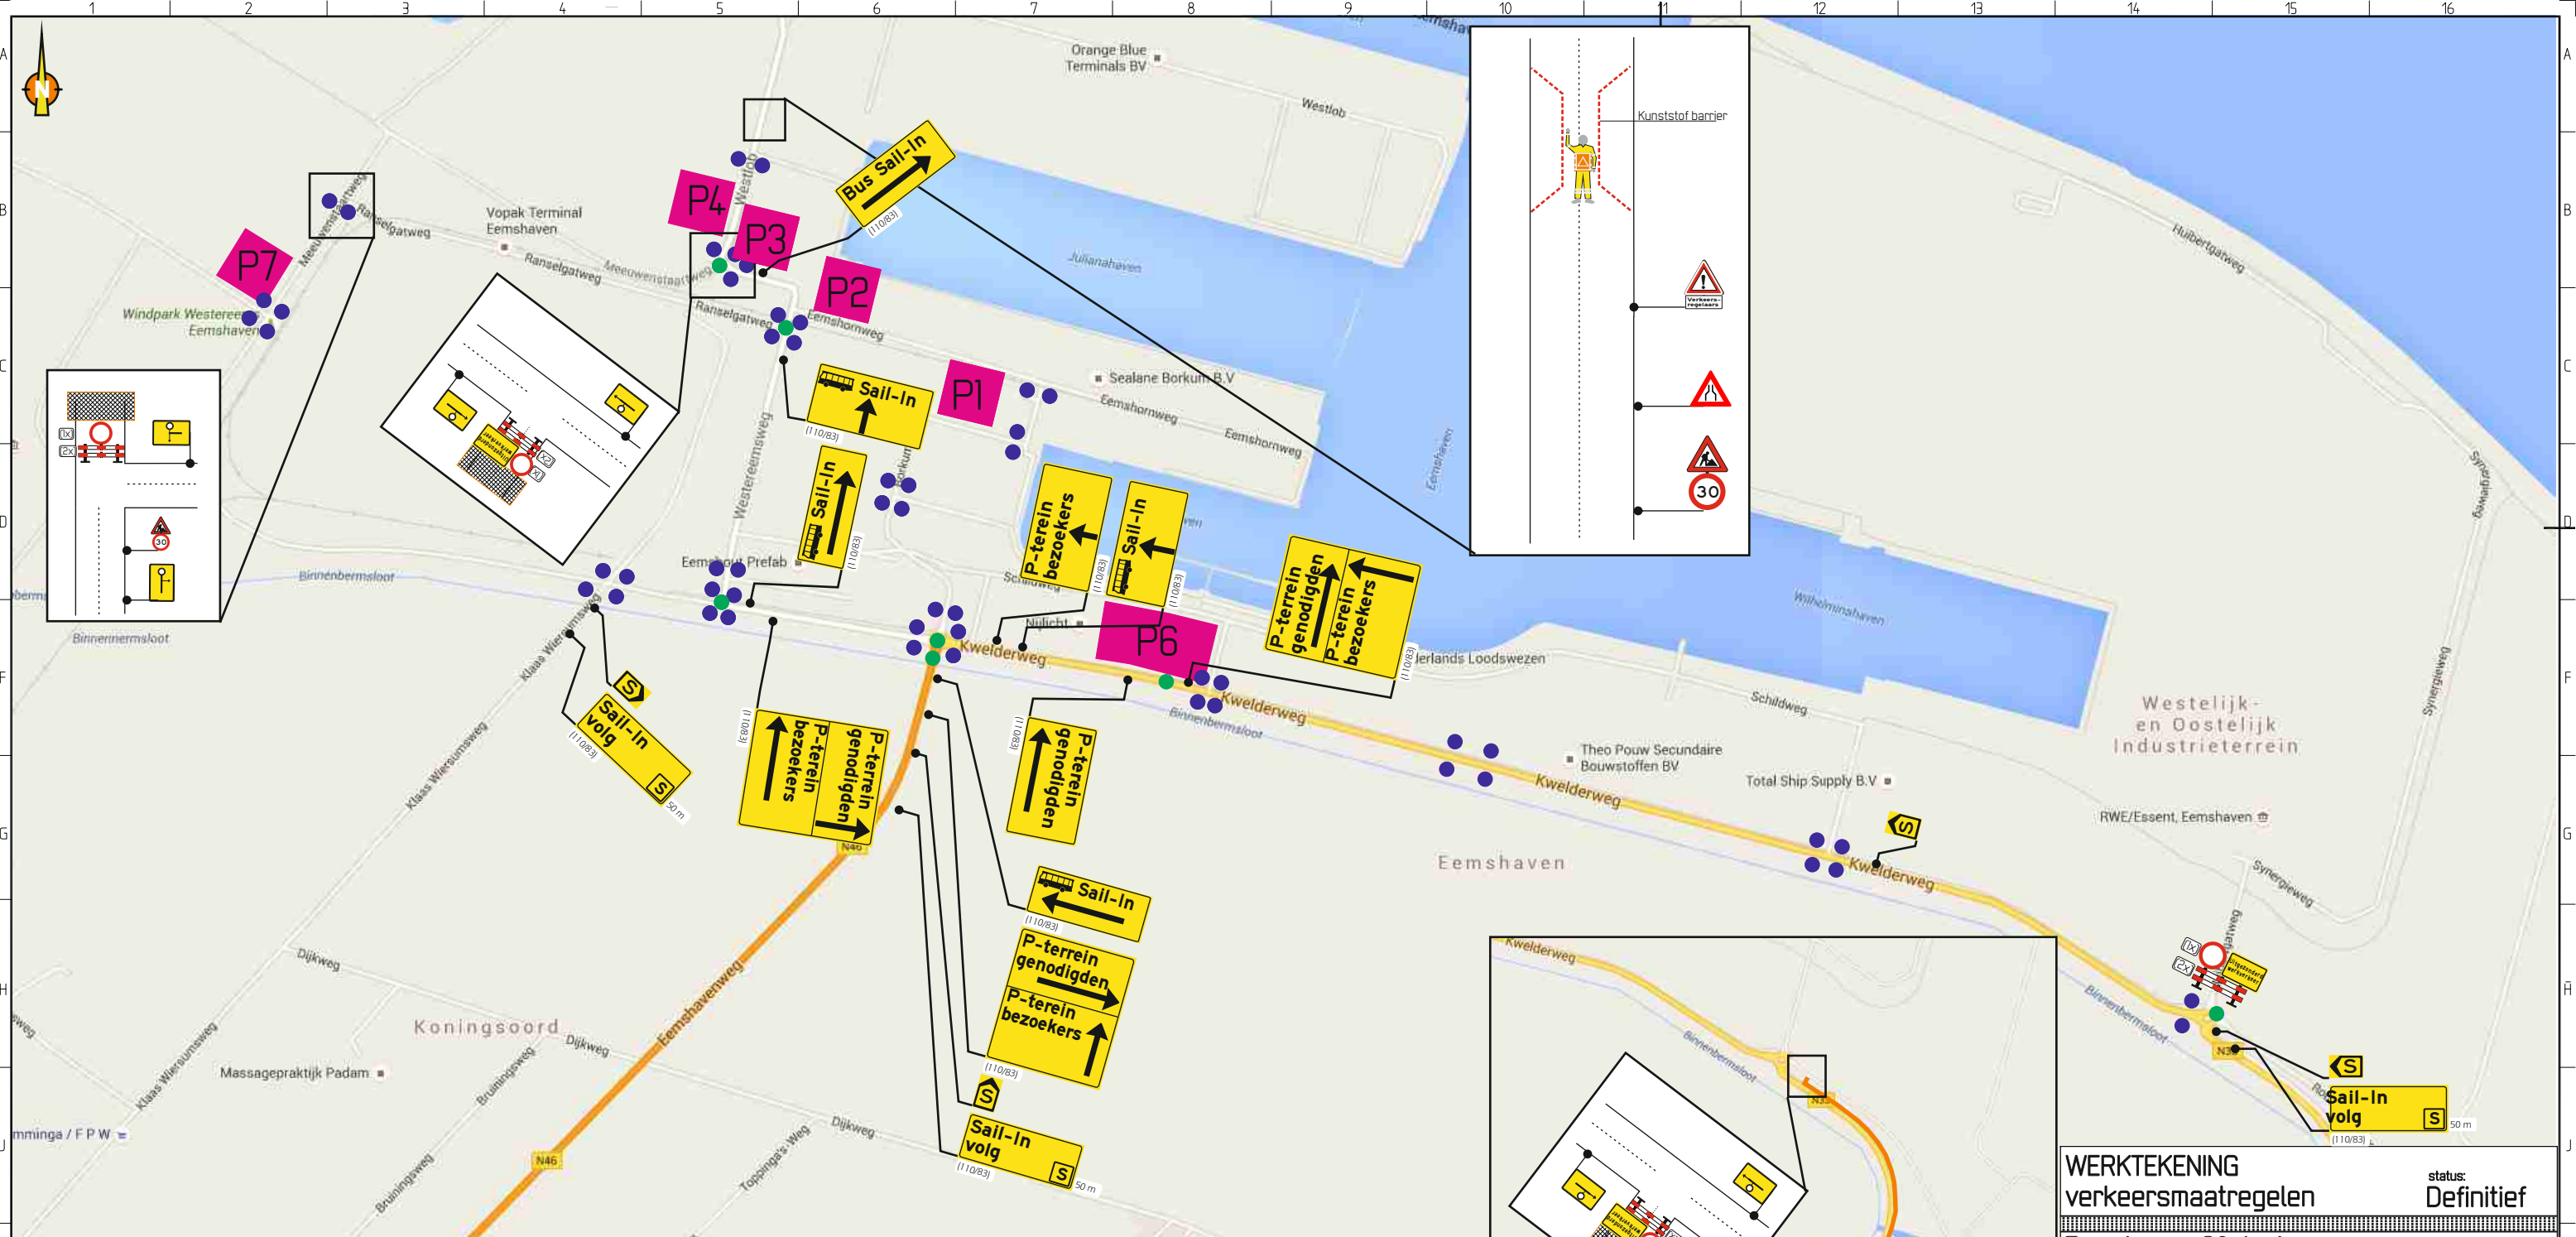

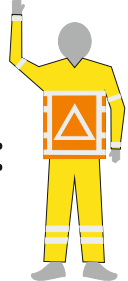

=



9x




=



54x



2x reserve

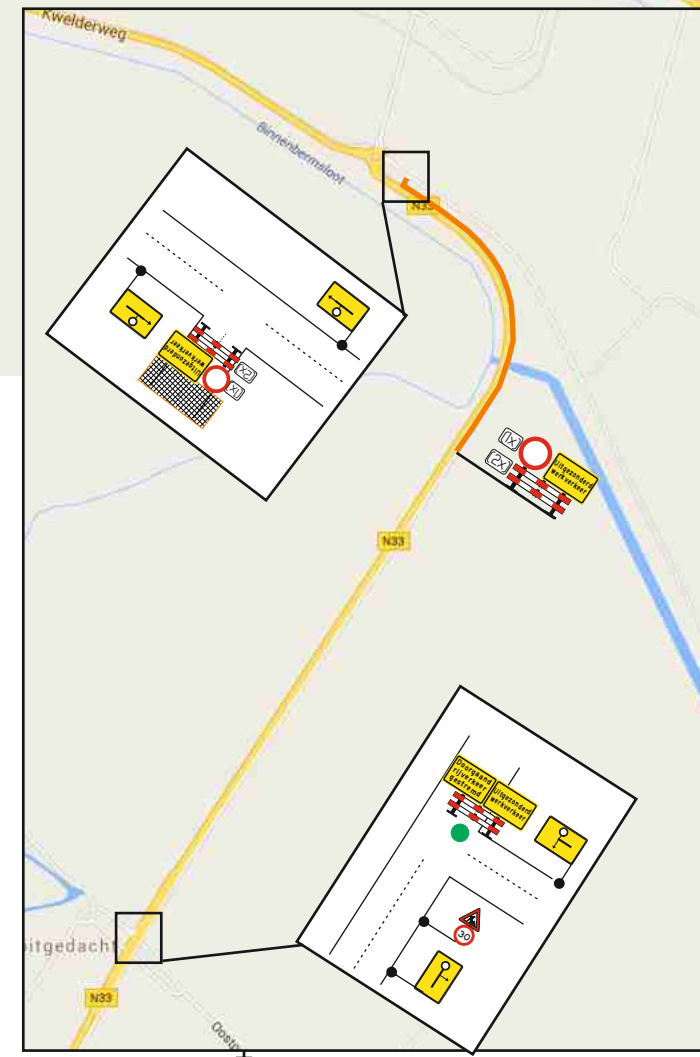

WERKTEKENING

verkeersmaatregelen

status: Definitief

Eemshaven 30 Juni

Sail in

verkeersmaatregelen

Datum	Status	Omschrijving	Gefekend	Controle
29-04-2016	concept	ontwerp	RvH	RS
29-04-2016	Definitief	Definitief-->mondeling	RvH	

Legenda

 - ondergrond

 - stremming

Tijdelijke verlichting

 wel plaatsen

 niet plaatsen

 onbekend

Spin aanvraag

 wel

 niet

Langsafzetting

 stalen barri r

 betonnen barri r

 kunststof barri r

 bakens

 kegels

 Wegvak afgesloten van m...

formaat : A3

schaal : n.v.t.

proj. no. :

rev. : 0.

VIS.

Opdrachtgever:

 DelfSail 16

 VA

Visser Infra Service

Assen

Almere