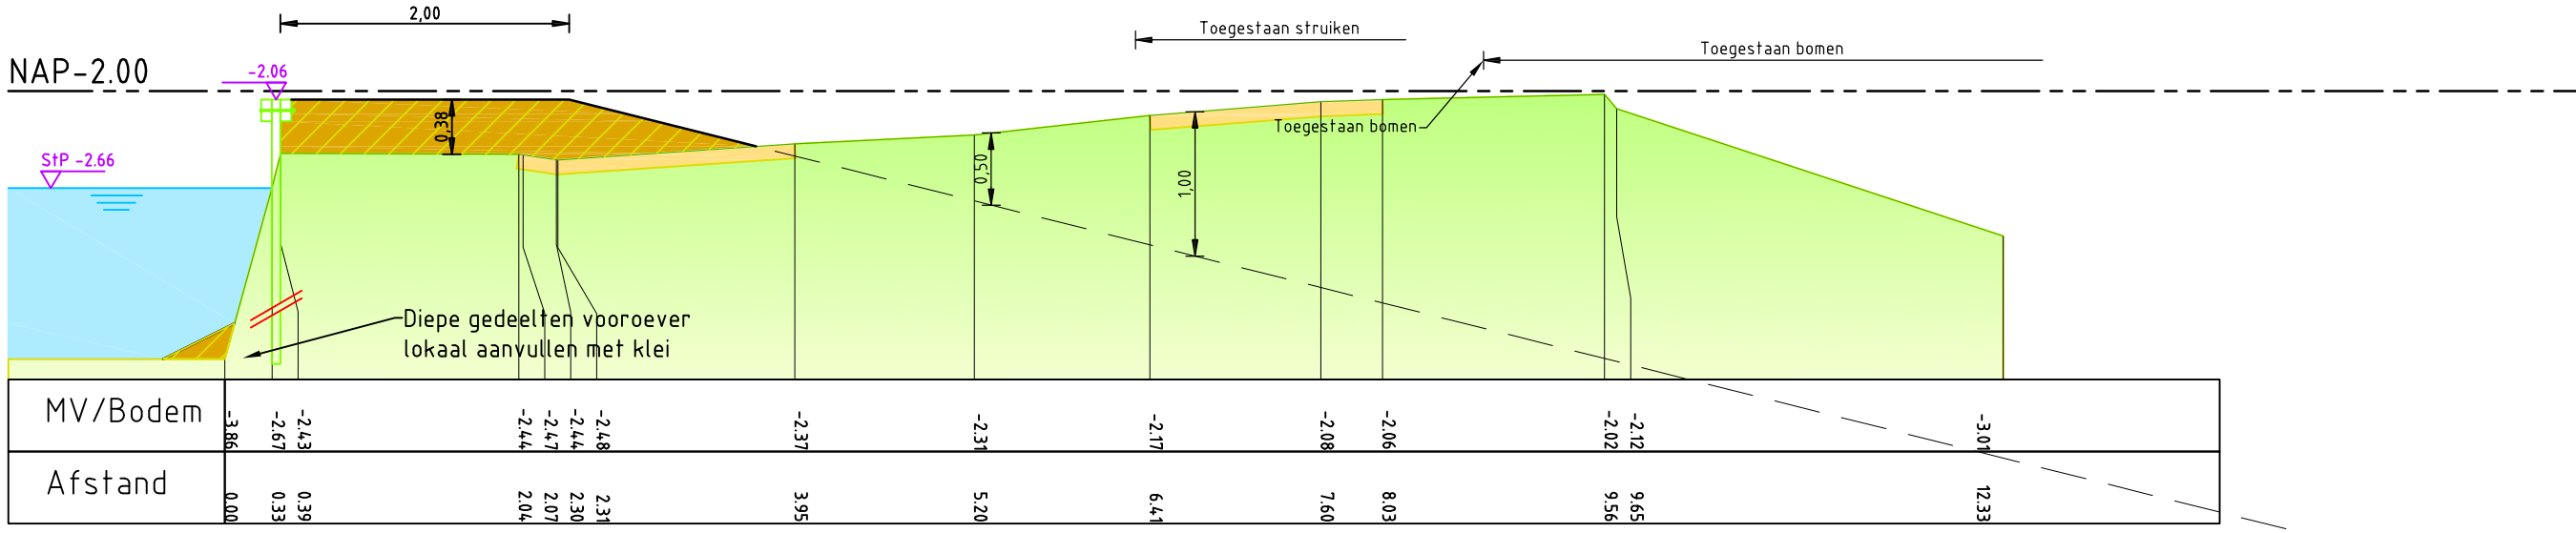

DWARSPROFIEL 6.01

Schaal 1:50

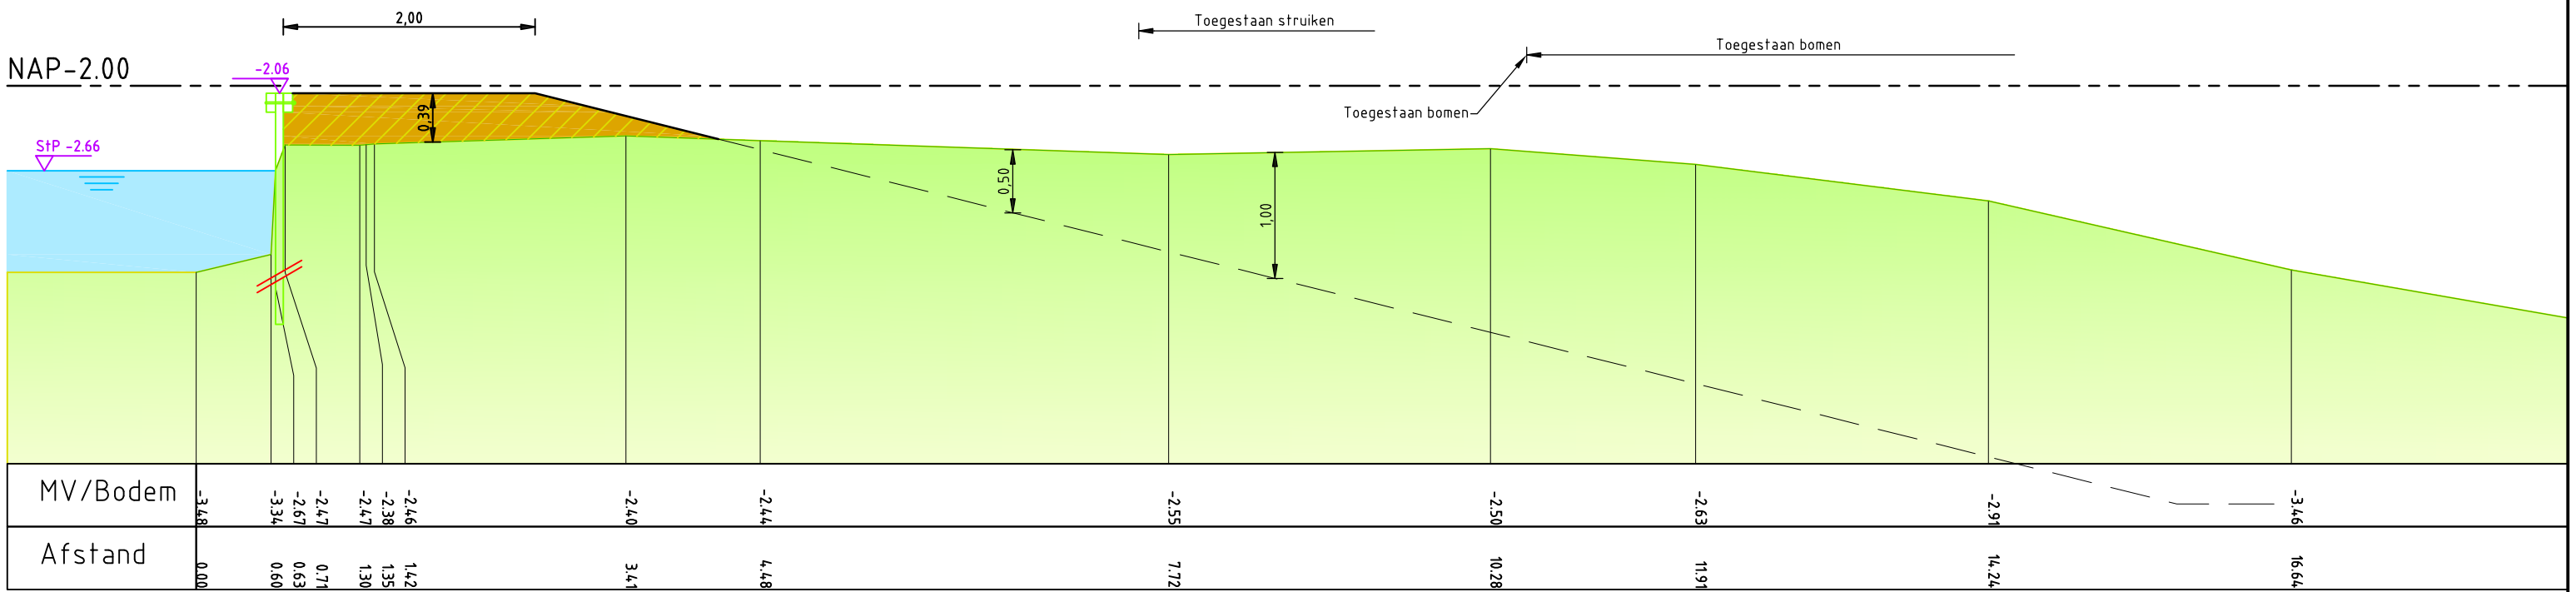

DWARSPROFIEL 6.02

LEGENDA

- Bestaand maaiveld
- Bestaand terras
- Bestaand muurtje
- Kleiaanvulling
- Kleikist
- Keermuur

ontwerp:
RPS
Vestiging Delft
Elektronicaweg 2, 2628 XG Delft
Postbus 5094, 2600 GB Delft
T 015 - 750 16 00 W www.rps.nl

uitvoering:
Verboon Maasland
Molenweg 12
3155 AV Maasland
T. 010-5922022
www.verboonmaasland.nl

WIJZ:	DOOR:	OMSCHRIJVING WIJZIGING. :	DATUM WIJZIGING:

Hoogheemraadschap van Delfland

Sector: Project Management Bureau
Programma: Stevige Dijken
Contact adres : POSTBUS 3061, 2601 DB Delft www.hhdelfland.nl

701804, Complex IBGC Cluster 1&2 Berkel, Tr. 6

Dwarsprofiel 6.01 t/m 6.02, Rodenrijseweg 36

DEFINITIEF

	Naam:	Datum:	Par.:
Getekend:	R. de Jongh	08-10-2015	
Gecontroleerd:	M. Herbert		
Projectleider:	R.P. van Oosten		
Opdrachtgever:	H.H. van Delfland		

Projectnr.	701804	Formaat:	A3
Besteknr.	nvt	Schaal:	1:50

Archiefnr. **701804-BO-06-01**

O:\GG\1 Projecten\141-NG14220310-AVERBOON- cluster 1 en 2\3 Werkdossier\02 Tekeningen\NG14220310-02 (presentatietekening_tr 6).dwg