



Schaal 1:50

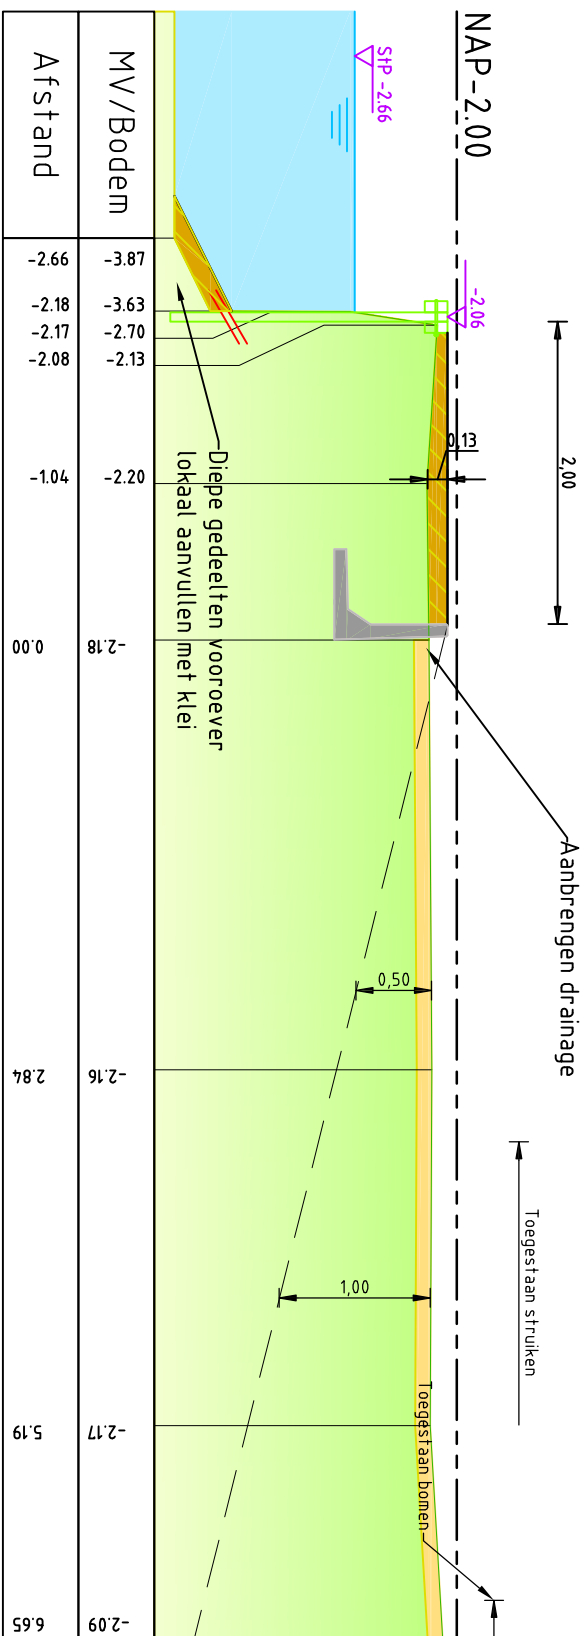

DWARSPROFIEL 6.03

Schaal 1:50

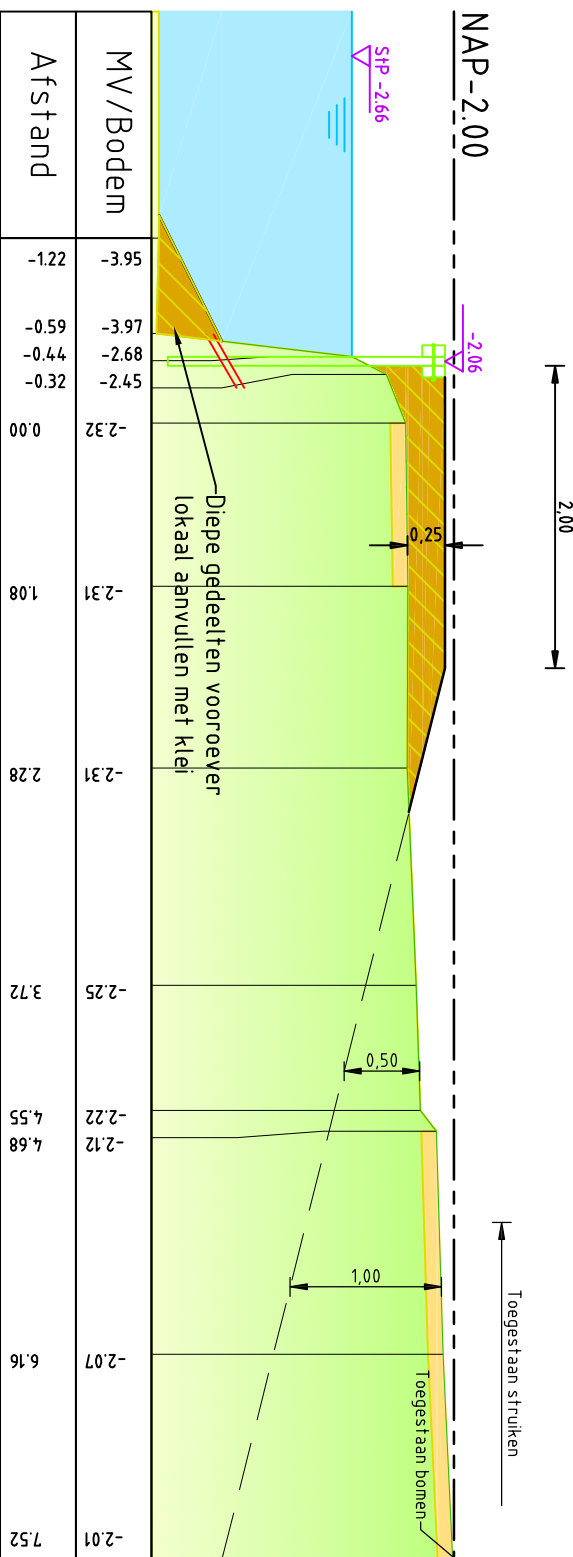










DWARSPROFIEL 6.04

Schaal 1:50

Traject 6

LEGENDA

-  Bestaand maaiveld
-  Bestaand terras
-  Bestaand muurtje
-  Kleiaanvulling
-  Kleikist
-  Keermuur

WILZ: DOOR: OMSCHRIJVING WILZIGING: DATUM WILZIGING:	
	
Dwarsprofiel 6.03, 6.04, Ranonkelpad 13 en 15	
701804, Complex RGC Custer 1&2 Berkel, Tr. 6	
Sector: Project Management Bureau Programma: Stevige Dijken Contact adres: POSTBUS 3061, 2601 PC Delft www.hhdelfland.nl	
ontwerp: 	uitvoering: 
Getekend: R. de Boer Gecontroleerd: M. Hertzelt Projectleider: R.P. van Oosten Opdrachtgever: H.H. van Delfland	Datum: 08-10-2015 Projectnr.: 701804 Bestelnr.: nvt Schaal: 1:50 Archiefnr.: 701804-BO-06-03