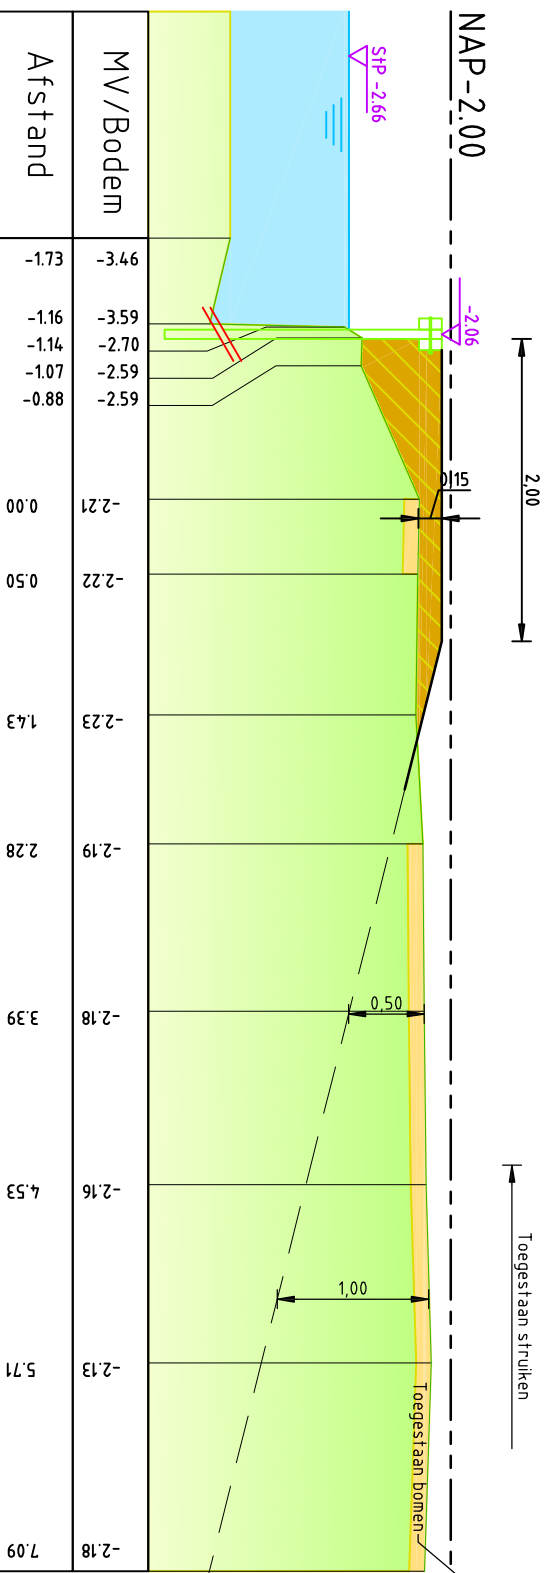


DWARSPROFIEL 6.06





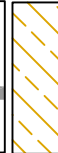

Schaal 1:50
Traject 6



DWARSPROFIEL 6.07

Schaal 1:50

LEGENDA

-  Bestaand maaiveld
-  Bestaand terras
-  Bestaand muurtje
-  Kleiaanvulling
-  Kleikist
-  Keermuur

Hoogheemraadschap van Delfland

Dwarsprofiel 6.06, 6.07, Ranonkelpad 7 en 9

Sector: Project Management Bureau
 Programma: Stevige Dijken
 Contact adres: POSTBUS 3061, 2601 PC Delft
 www.hhdelfland.nl

ontwerp: **RPS** Vestiging Delft
 Eikenweg 2, 2628 XG Delft
 T 015 - 260 16 00 W www.rps.nl

uitvoering: **Verboon Maasland**
 Molenveg 12
 3159 AV Maasland
 T 015 - 260 16 00 W www.verboonmaasland.nl

WILZ:	DOOR:	OMSCHRIJVING WILZING:	DATE:	WILZING:
Getekend	Revisie	Datum:	Projectnr:	Formaat:
Gecontroleerd	toets	08-10-2015	701804	A3
Projectleider:	M. Hertzelt		Bestelnr:	Schaal:
Opdrachtgever:	R.P. van Oosten		701804-BO-06-06	1:50
	H.H. van Delfland		Architect:	