


DWARSPROFIEEL 6.08

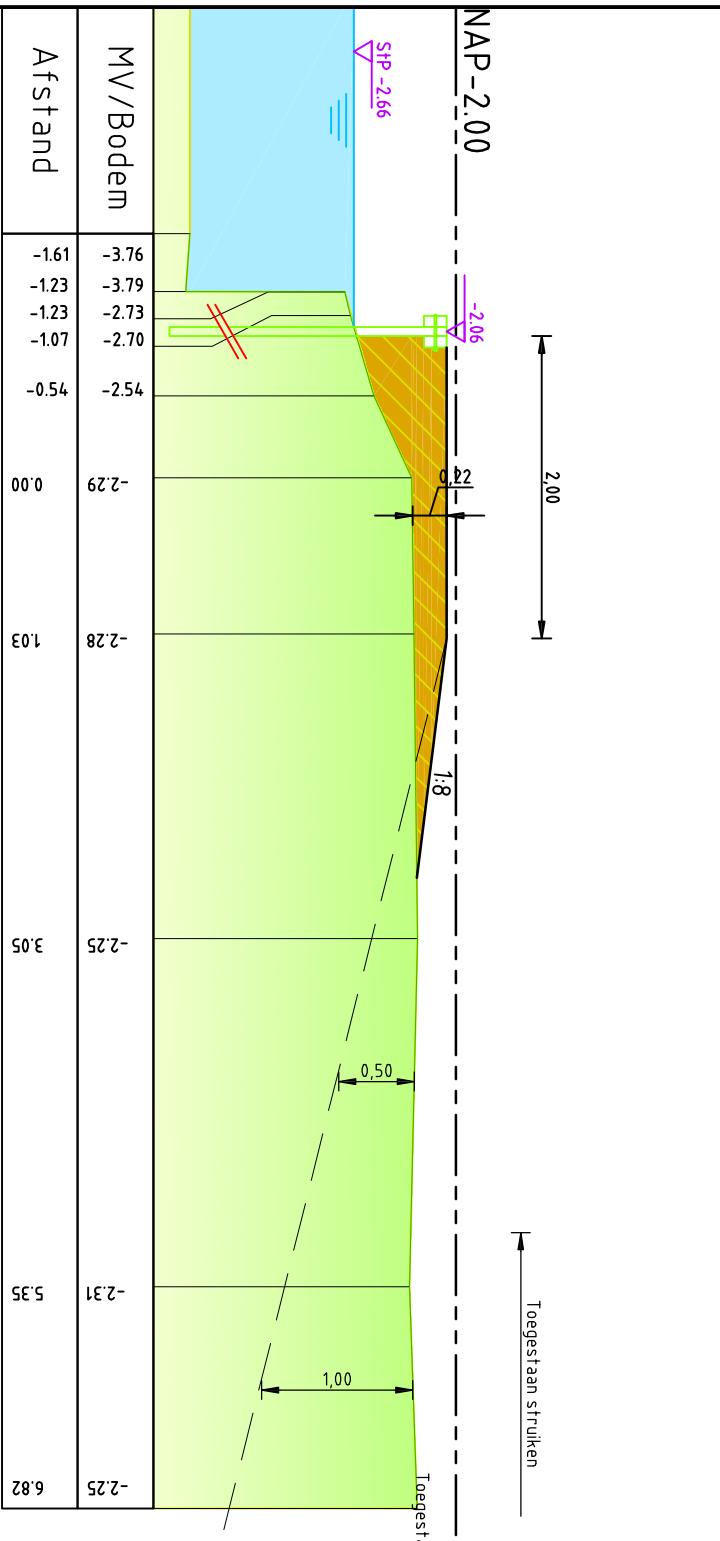


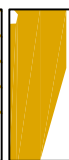
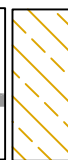
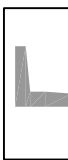
Schaal 1:50






DWARSPROFIEEL 6.09

Schaal 1:50

LEGENDA

-  Bestaand maaiveld
-  Bestaand terras
-  Bestaand muurtje
-  Kleiaanvulling
-  Kleikist
-  Keermuur

WILZ:	DOOR:	OMSCHRIJVING WILZING:	DATE: WILZING:
			
Dwarsprofiel 6.08, 6.09, Ranonkelpad 3 en 5			
701804, Complex RGC Custer 1&2 Berkel, Tr. 6		701804-BO-06-08	
Sector: Project Management Bureau Programma: Stevige Dijken Contact adres: POSTBUS 3061, 2801 PC Delft www.hhdelfland.nl			
ontwerp: 		uitvoering: 	
Vesteding Delft Eikenweg 2, 2828 XG Delft T 015 - 260 16 00 W www.rps.nl		Molkenweg 12 3159 AV Maasland T 015 - 260 16 00 W www.verboonmaasland.nl	
Getekend: R. de Boer Gecontroleerd: M. Herberichs Projectleider: R.P. van Oosten Opdrachtgever: H.H. van Delfland	Datum: 08-10-2015 Projectnr.: 701804 Bestelnr.: nvt Architectnr.: 701804-BO-06-08	Formaat: A3 Schaal: 1:50	