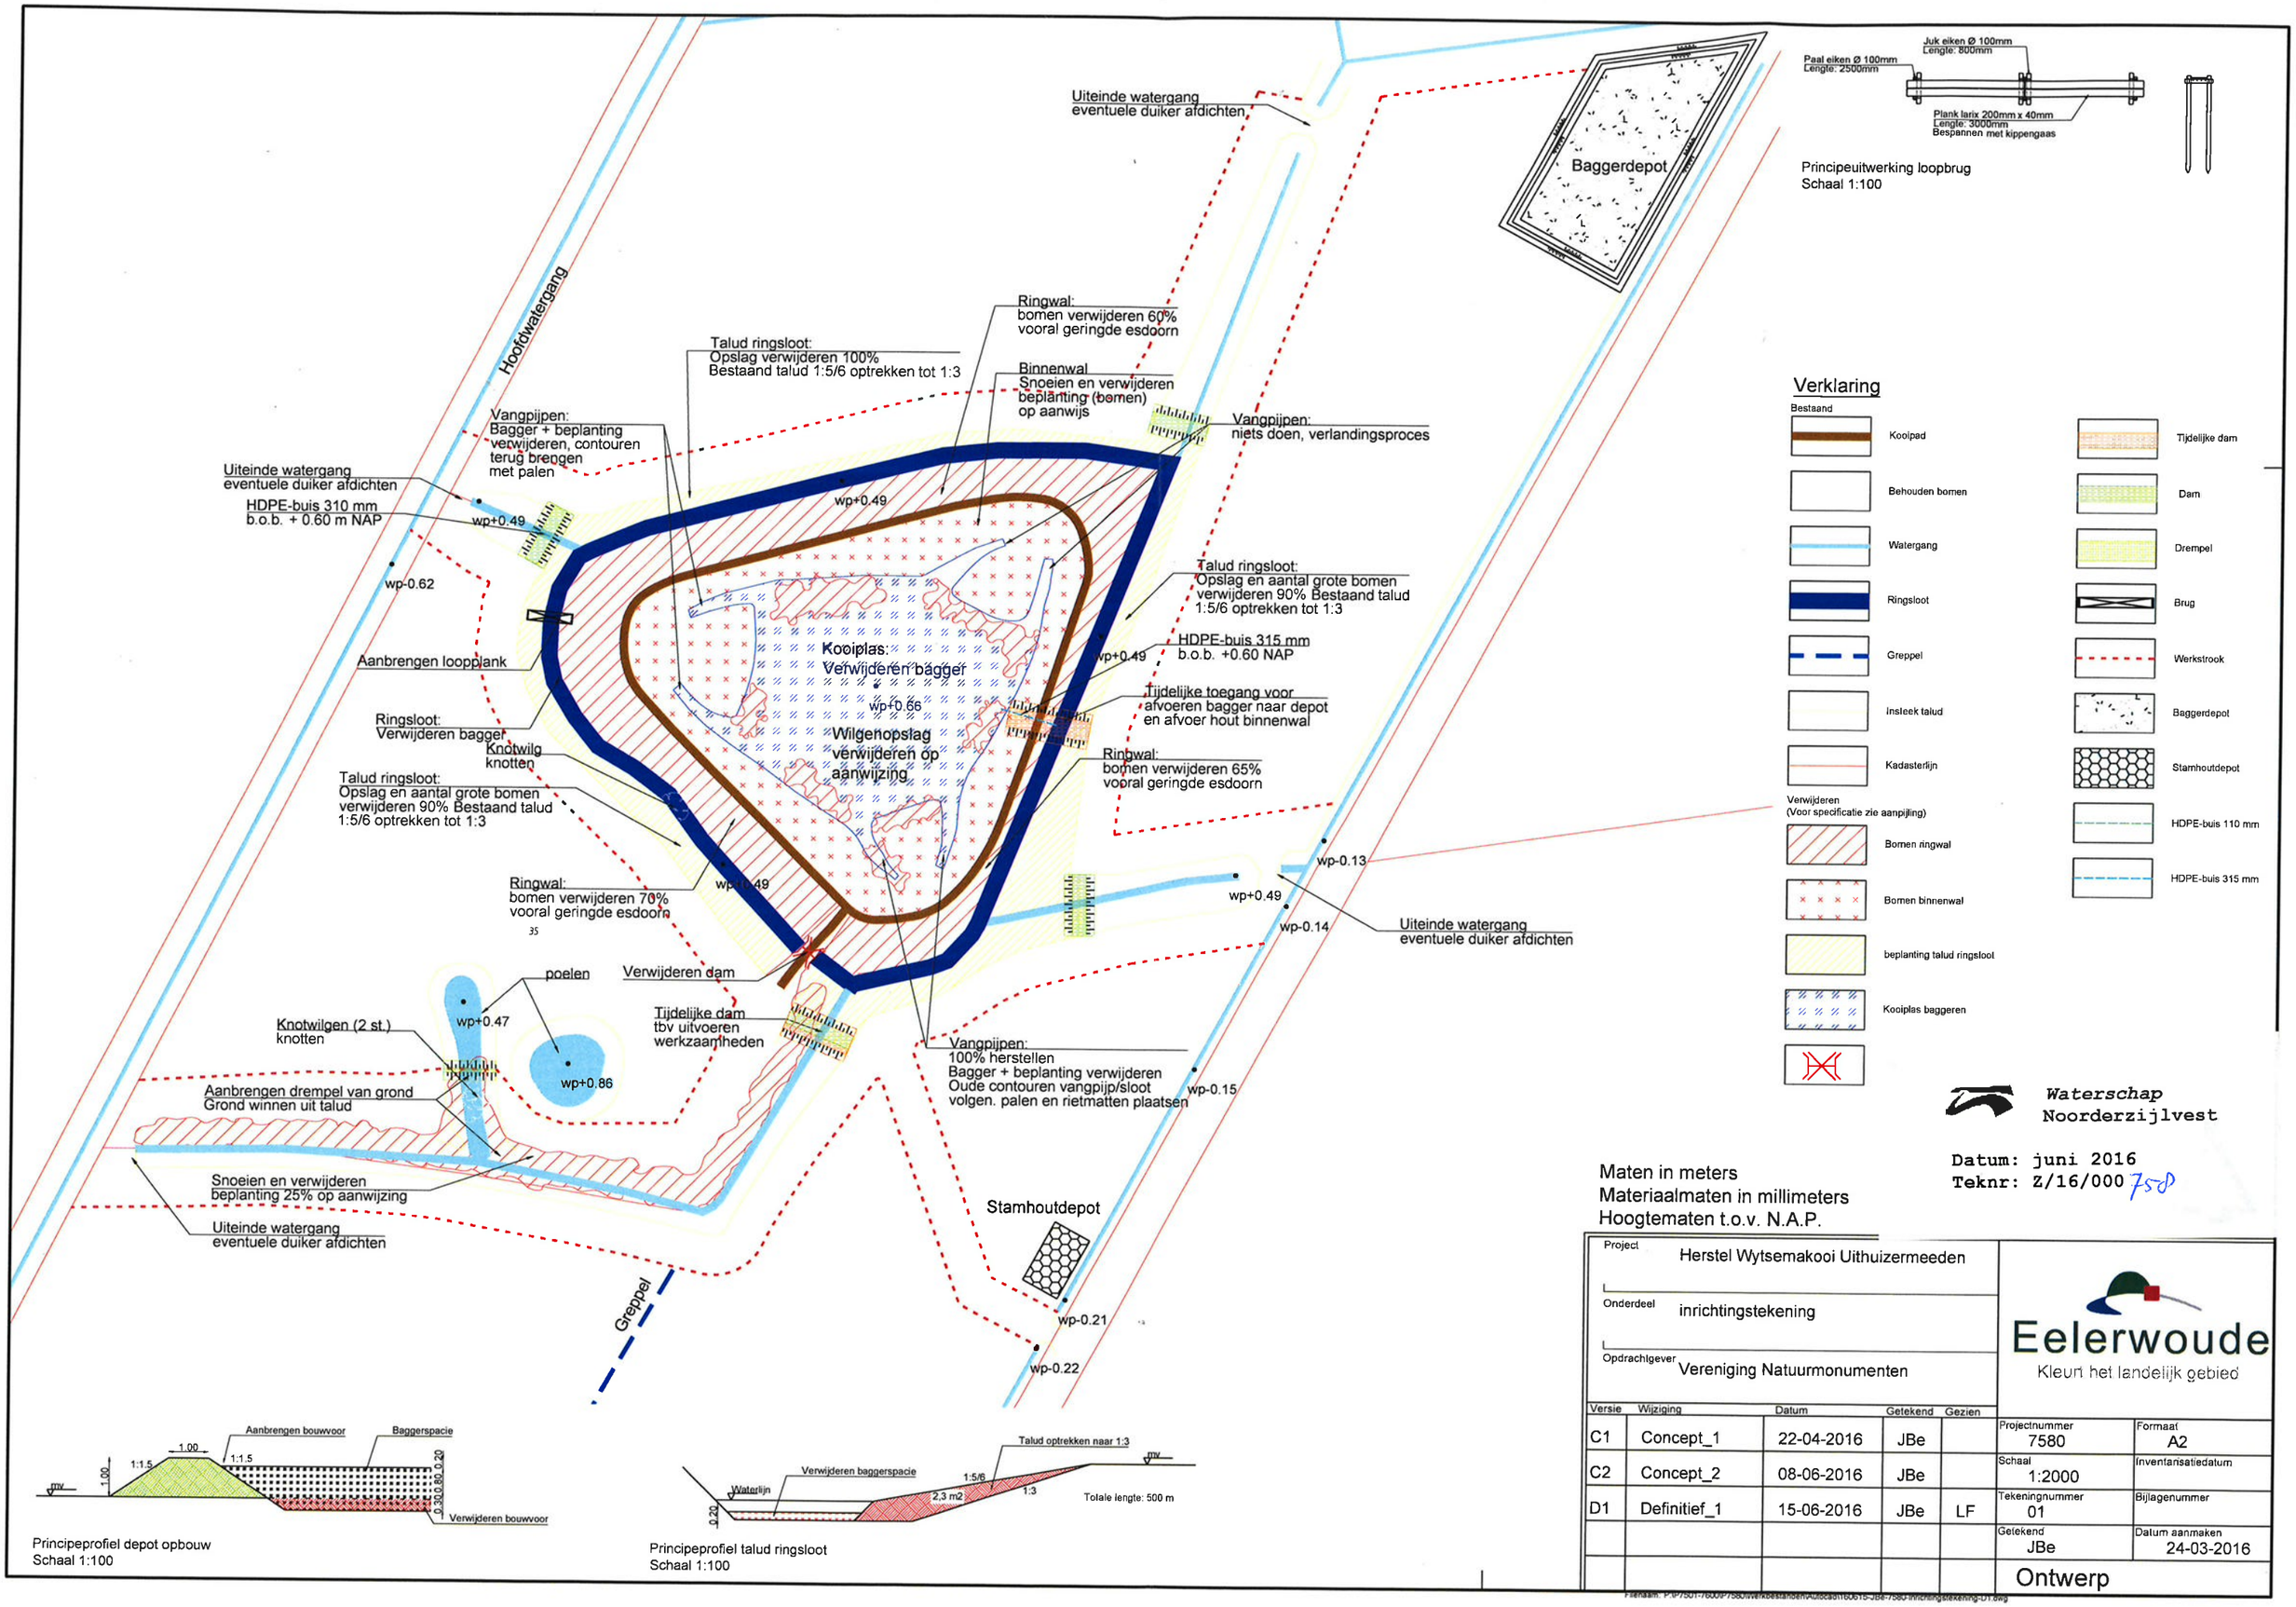

Waterschap
Noorderzijlvest

Datum: juni 2016
Teknr: Z/16/000 7580

Maten in meters
Materiaalmaten in millimeters
Hoogtematen t.o.v. N.A.P.

Project	Herstel Wytsemakooi Uithuizermeeden
Onderdeel	inrichtingstekening
Opdrachtgever	Vereniging Natuurmonumenten

Eelerwoude
Kleurt het landelijk gebied

Versie	Wijziging	Datum	Getekend	Gezien
C1	Concept_1	22-04-2016	JBe	
C2	Concept_2	08-06-2016	JBe	
D1	Definitief_1	15-06-2016	JBe	LF

Projectnummer: 7580	Formaat: A2
Schaal: 1:2000	Inventarisatiedatum:
Tekeningnummer: 01	Bijlagenummer:
Getekend: JBe	Datum aanmaken: 24-03-2016

Ontwerp

Filename: P:\P7501-7600\P7580\Werkbestanden\Autocad\tb0615-JBe-7580-Inrichtingstekening-D1.dwg