


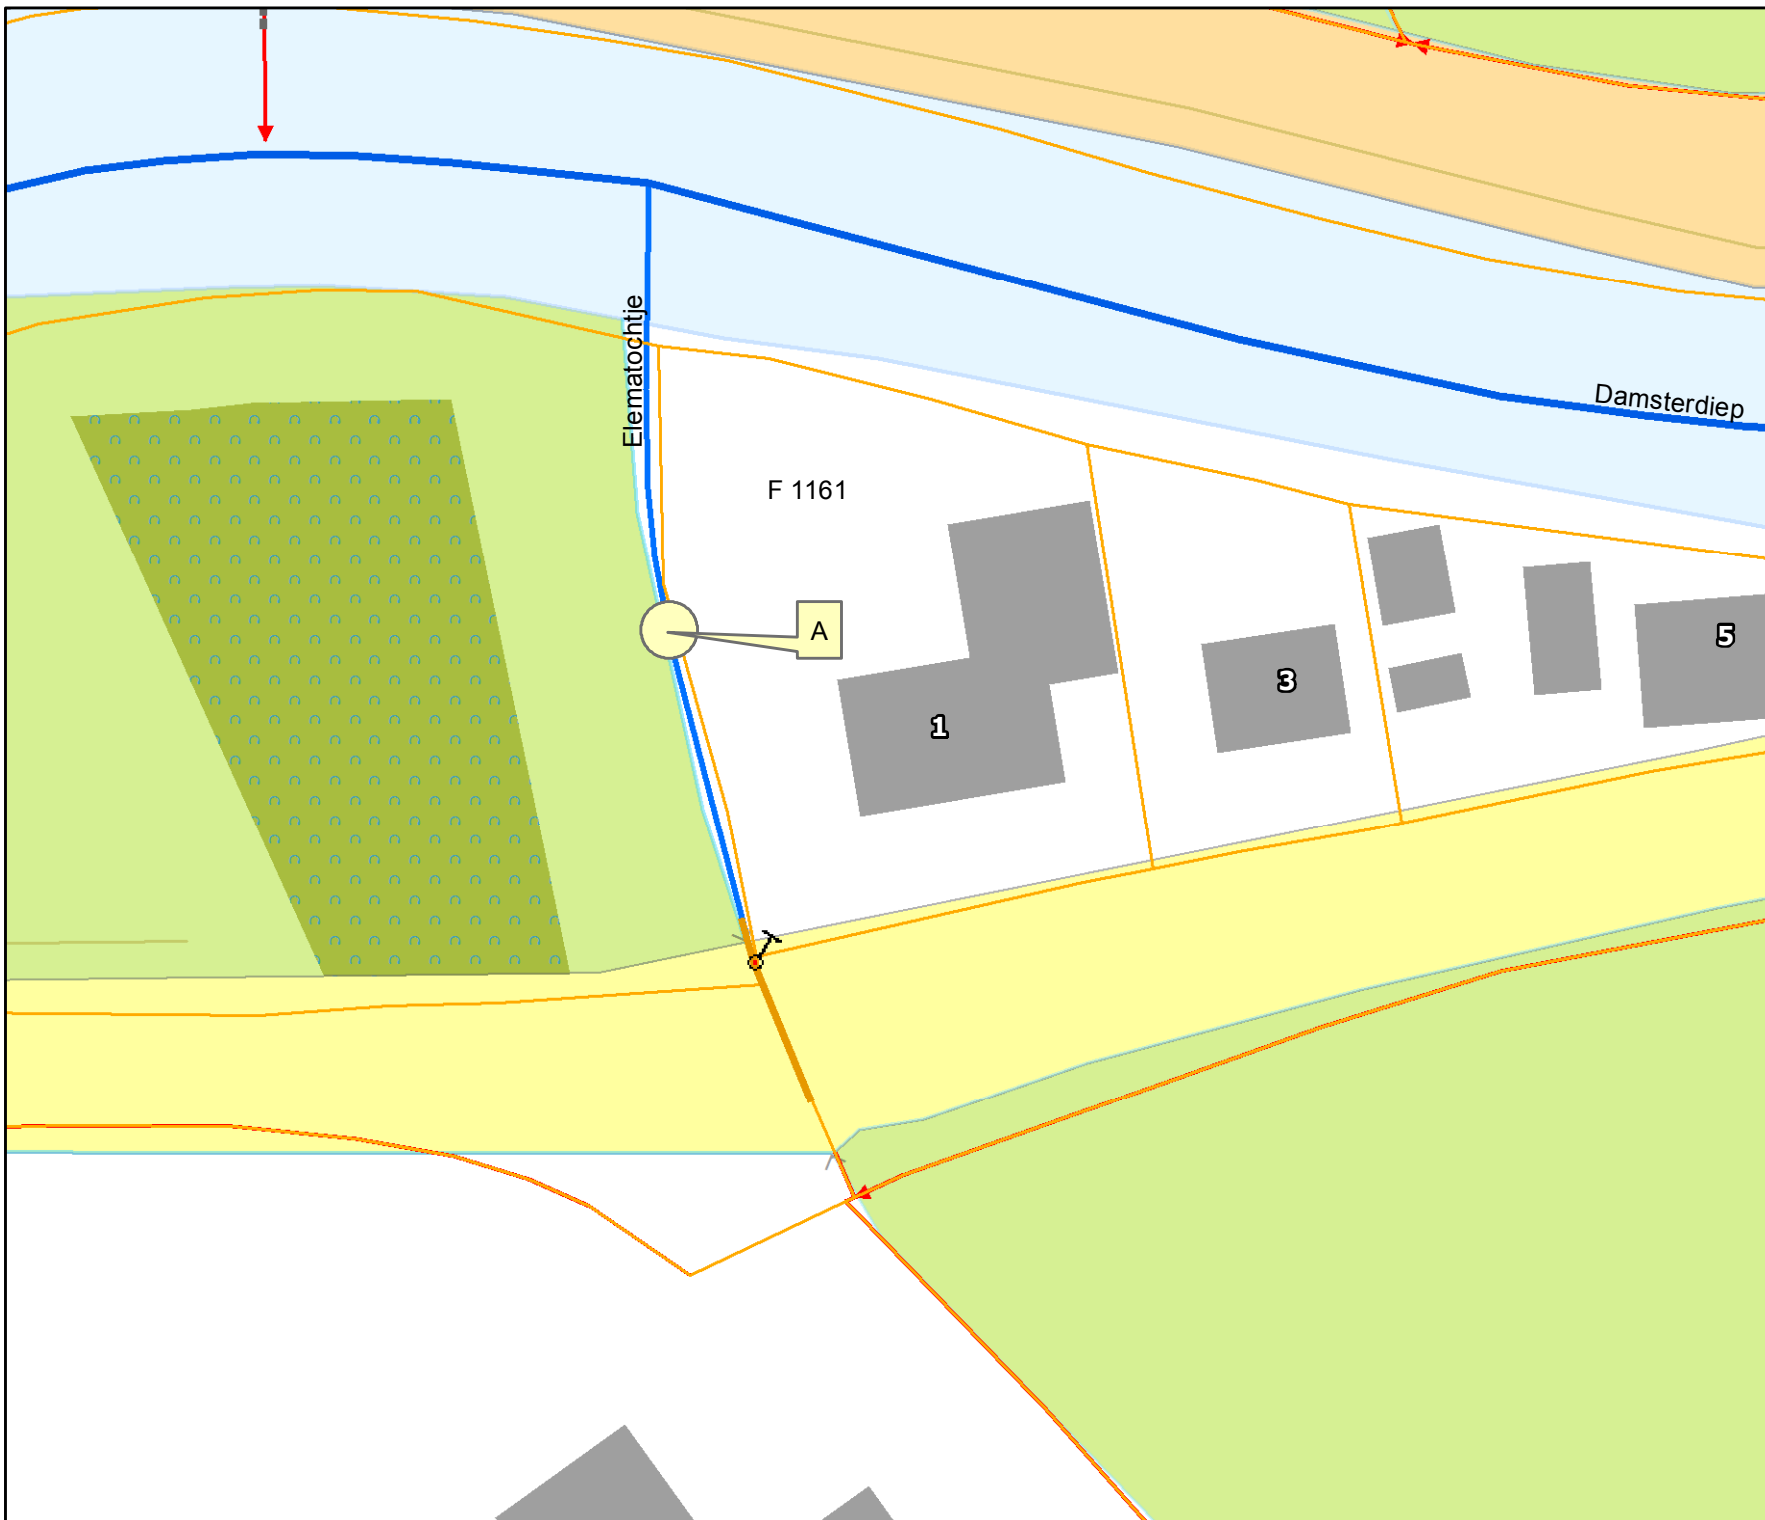

Overzicht schaal 1:25.000

Legenda

Oppervlaktelichamen

- schouwsloot
- hoofdwatgang
- sloot
- brugje

Tekeningnr: Z/16/000602

Watervergunning:

voor het plaatsen van een brugje
over het Elematochtje nabij
Stadsweg 1 te Wirdum.

Waterschap NOORDERZIJLVEST

9917 PV

28 juni 2016

1:500

getekend door: Halsema

Formaat A4