
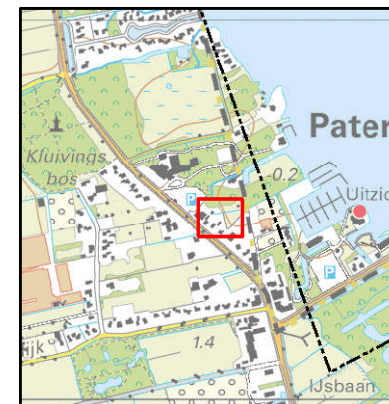


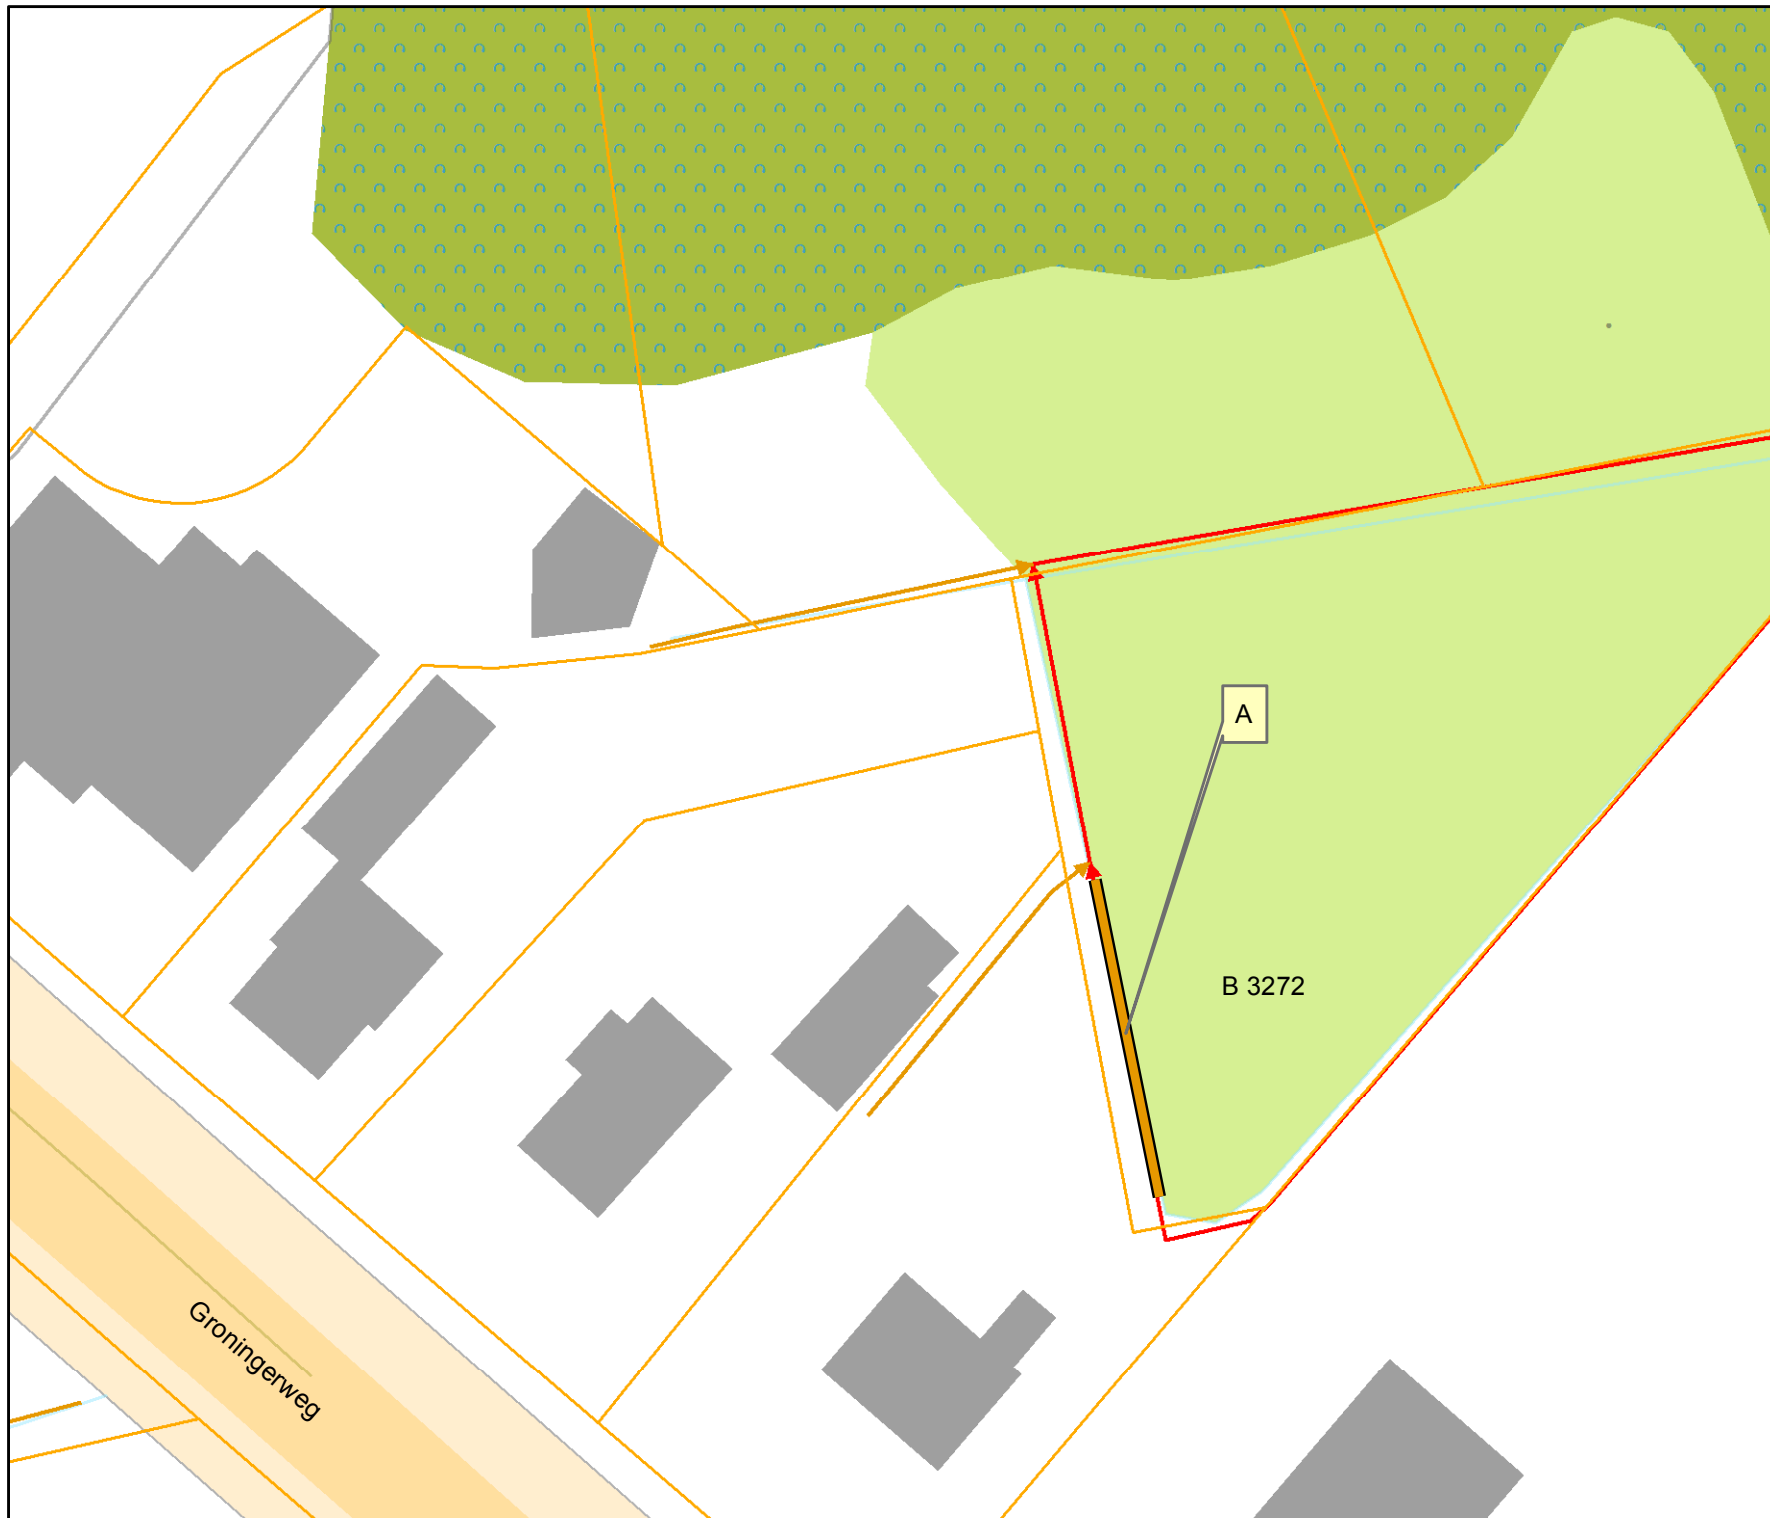

Overzicht schaal 1:20.000

Legenda

Oppervlaktelichamen

- schouwsloot
- hoofdwatergang
- sloot
- dam met duiker
- Kad percelen

Tekeningnr: Z/16/000736

Watervergunning:

voor het aanleggen van een dam met duiker nabij de Groningerweg 7 te Paterswolde.

Waterschap NOORDERZIJLVEST

9765 TA

28 juni 2016

1:500

getekend door: Halsema

Formaat A4