



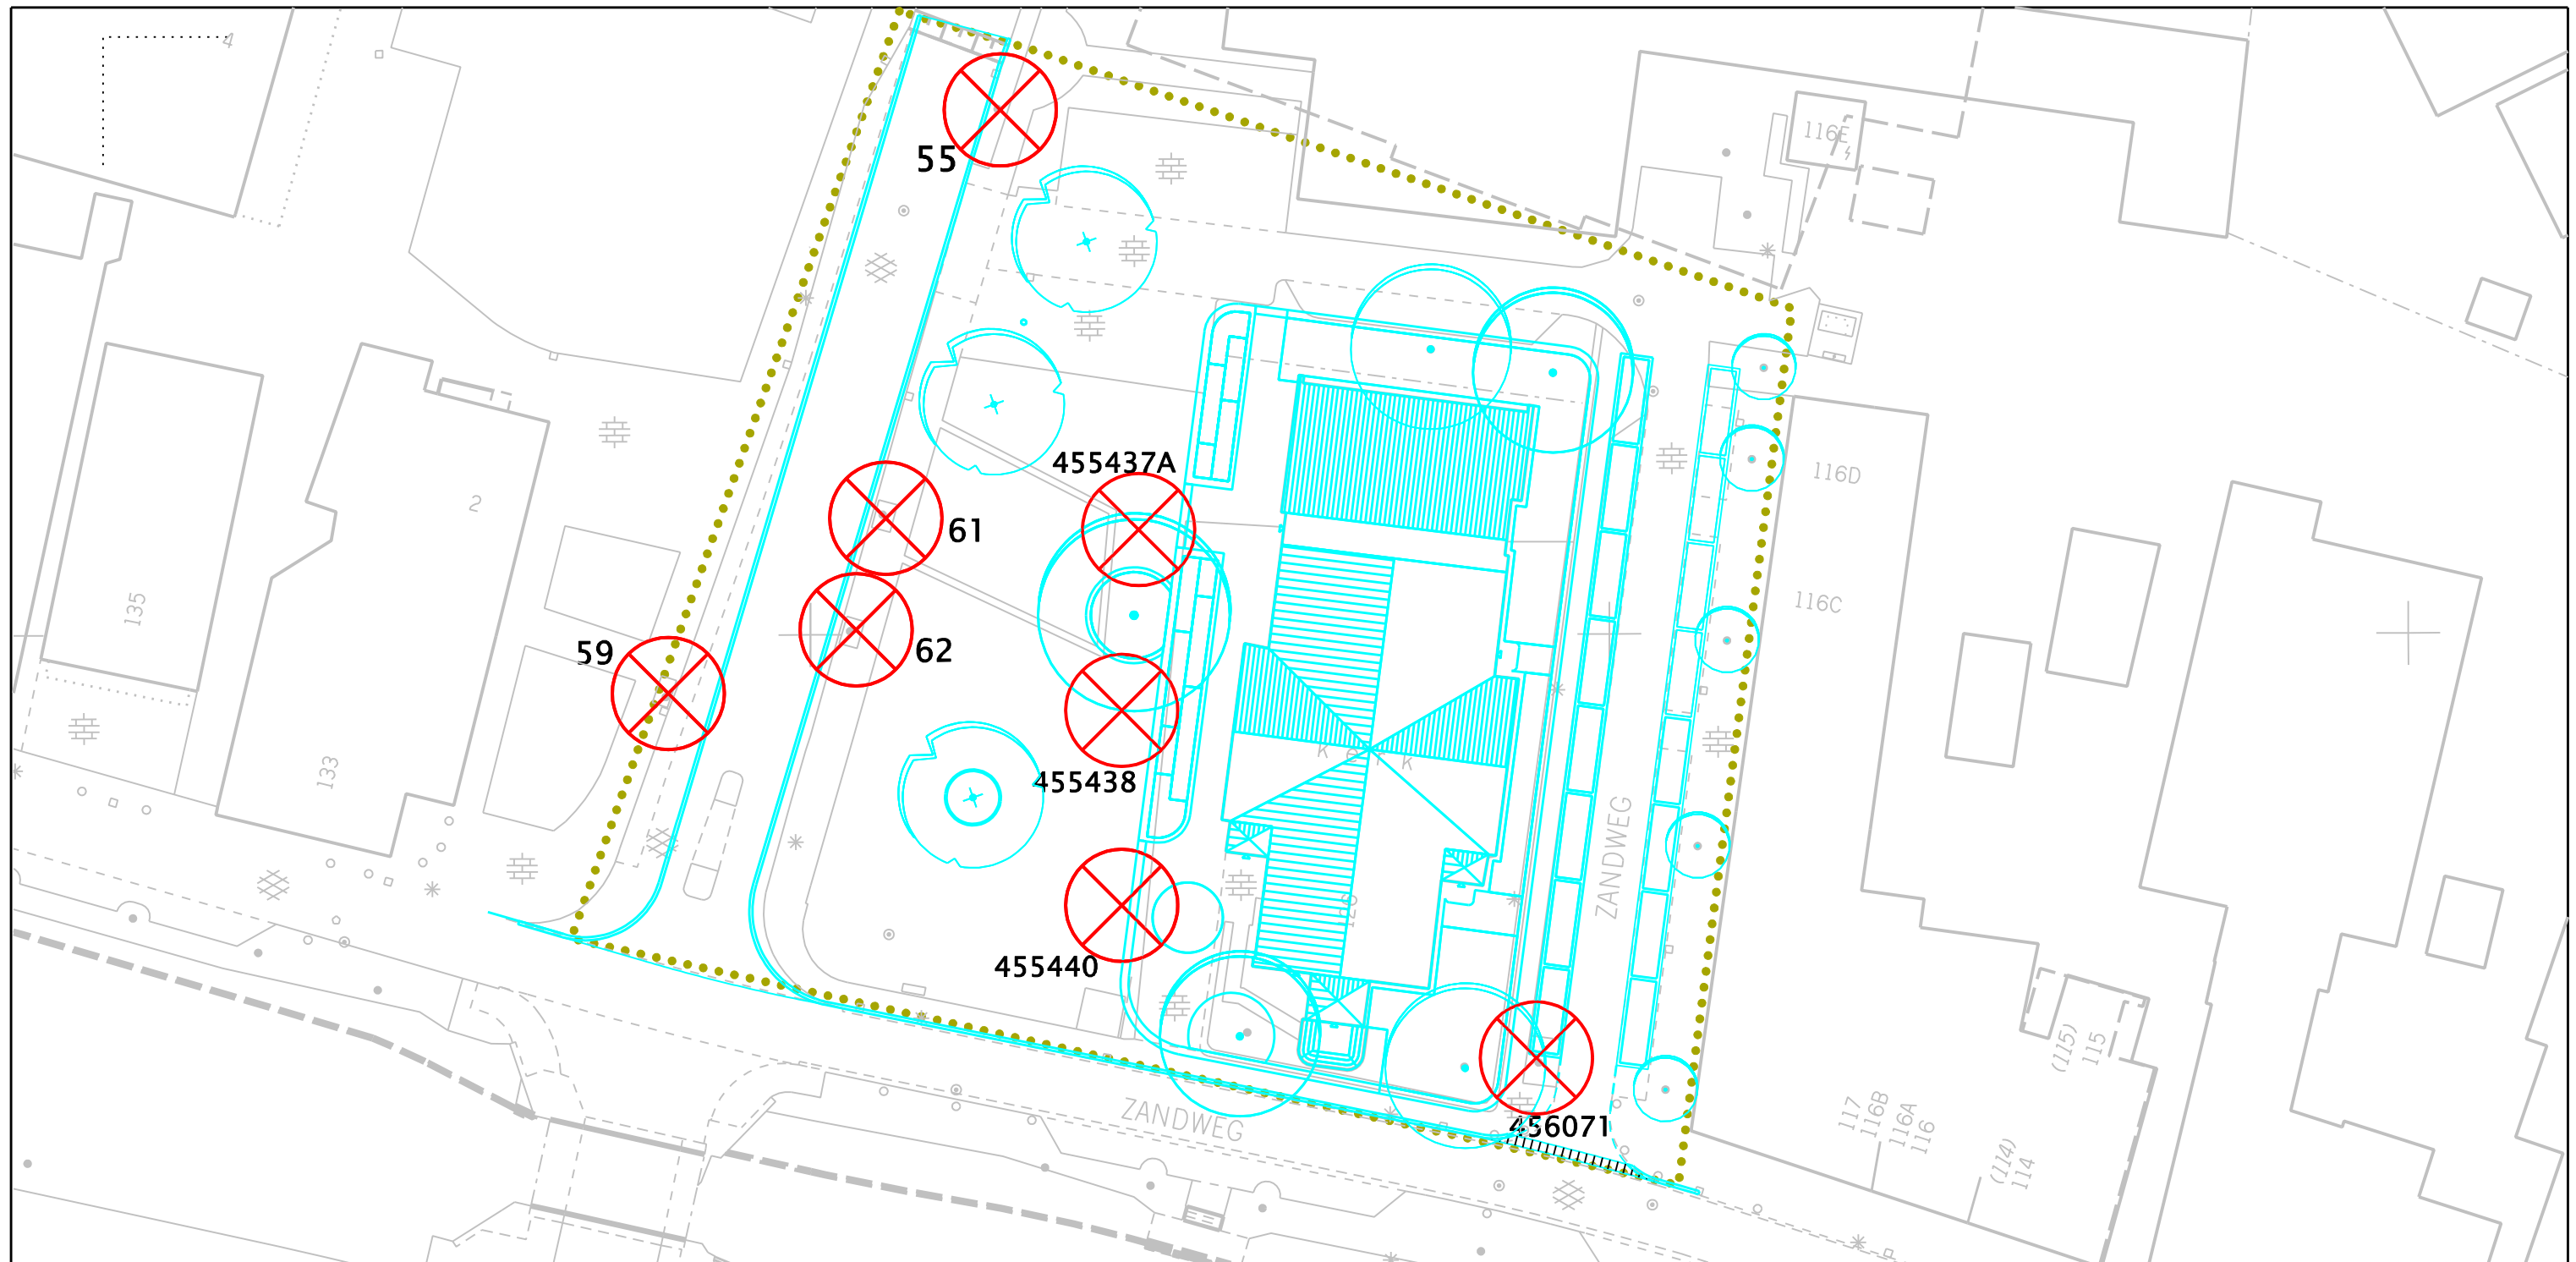

LEGENDA

ALGEMEEN

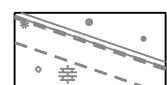

Bestaande situatie



Toekomstige situatie



Werkgrens

GROENVOORZIENING



Te vellen boom
(stamdiameter > 15 cm)



Stadsbedrijven



Opdrachtgever
Gemeentebestuur van Utrecht

Schaal 1: 500
Beheer --

Formaat A3
Bestek n.v.t.

Project
Dorpsplein De Meern

Projectnummer
301.5354.01.40

Status
Definitief

Tekeningnummer
5354.SO-01

Datum 14-6-2016
Versie

Onderdeel
Tekening velvergunning

Getekend A.Tanis

Getoetst SI-SO

Vrijgegeven A.Wijnveld

Stadsingenieurs

Bezoekadres Stadsplateau 1a, Utrecht
Postadres Postbus 8375, 3503 RJ Utrecht
Telefoon 030 - 286 4323 Fax 030 - 286 4348
www.utrecht.nl