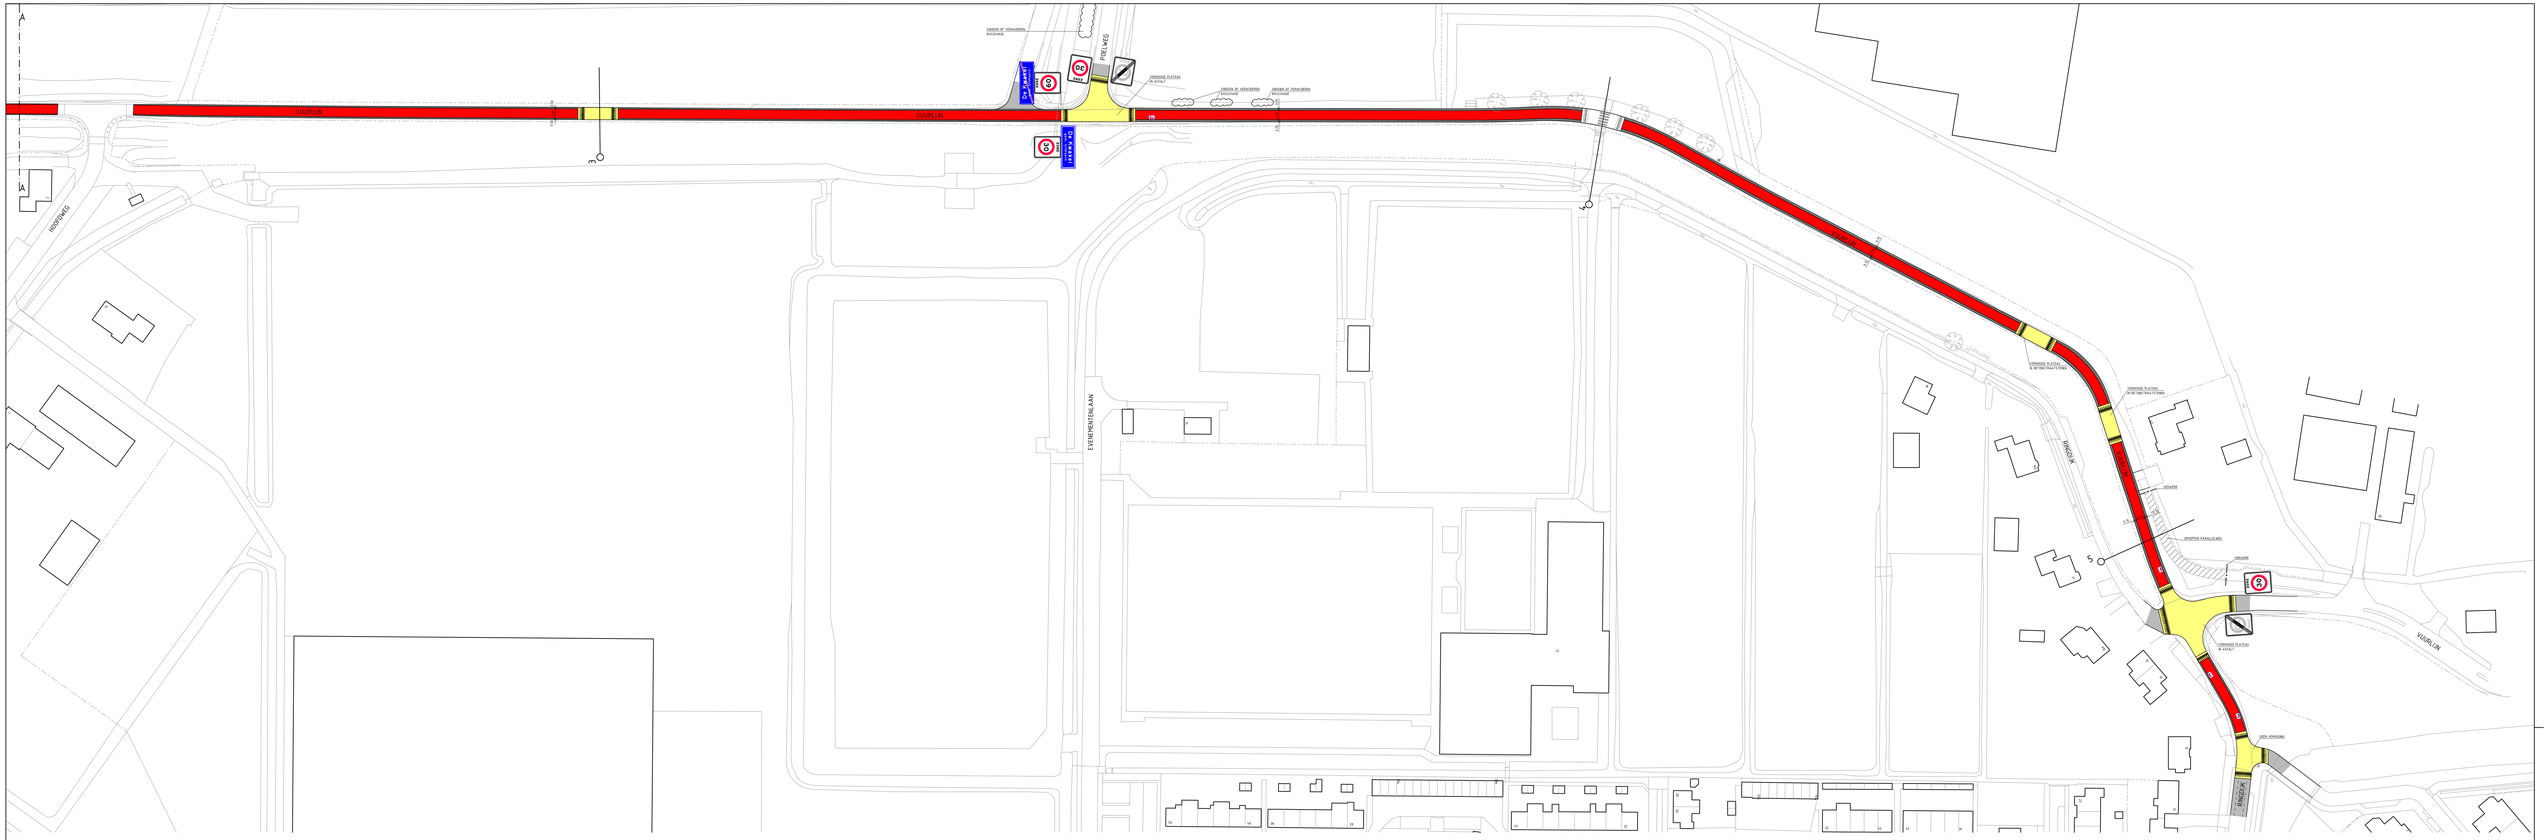
VUURLIJN
VUURLIJN
VUURLIJN
VUURLIJN
VUURLIJN
VUURLIJN
VUURLIJN
VUURLIJN
VUURLIJN
HOOFDWEG
EVENEMENTENLAAN
RINGDIJK
RINGDIJK
POELWEG
De Kaaster
De Kaaster
VERKLARING
PETESTROOK / PETSPAD
RABATSTROOK
RUBAAN
PLATEAU
VOORPALLING
NATEN IN METERS
DIAMETERS IN MILLIMETERS
HOOGTEMATEN IN METERS T.O.V. N.A.P.
DEFINITIEF
Opdrachtgever
GEMEENTE UITHOORN
Project
VUURLIJN
Onderwerp
DEFINITIEF ONTWERP
TOEKOMSTIGE SITUATIE
Tekeningnummer
102
Rev.
Bestandsnaam
344688102.dwg
Formaat
841x1900
Schaal
1:500
Blad
Vervoer
Kantoor
ALKMAAR
Projectnummer
344688
Gemeentecode
Datum van uitgave
28-04-2016
Tek.
E.G.
Nrm.
Ver.
WWW.SWECO.NL
© Sweco Nederland B.V. Alle rechten voorbehouden
SWECO
P:\Dwg\BRT\Cad\Dwg\BRT02.dwg