


Parkeren door bouwplaatspersoneel aan het aan de overzijde van de Zuidwal gelegen parkeerterrein.

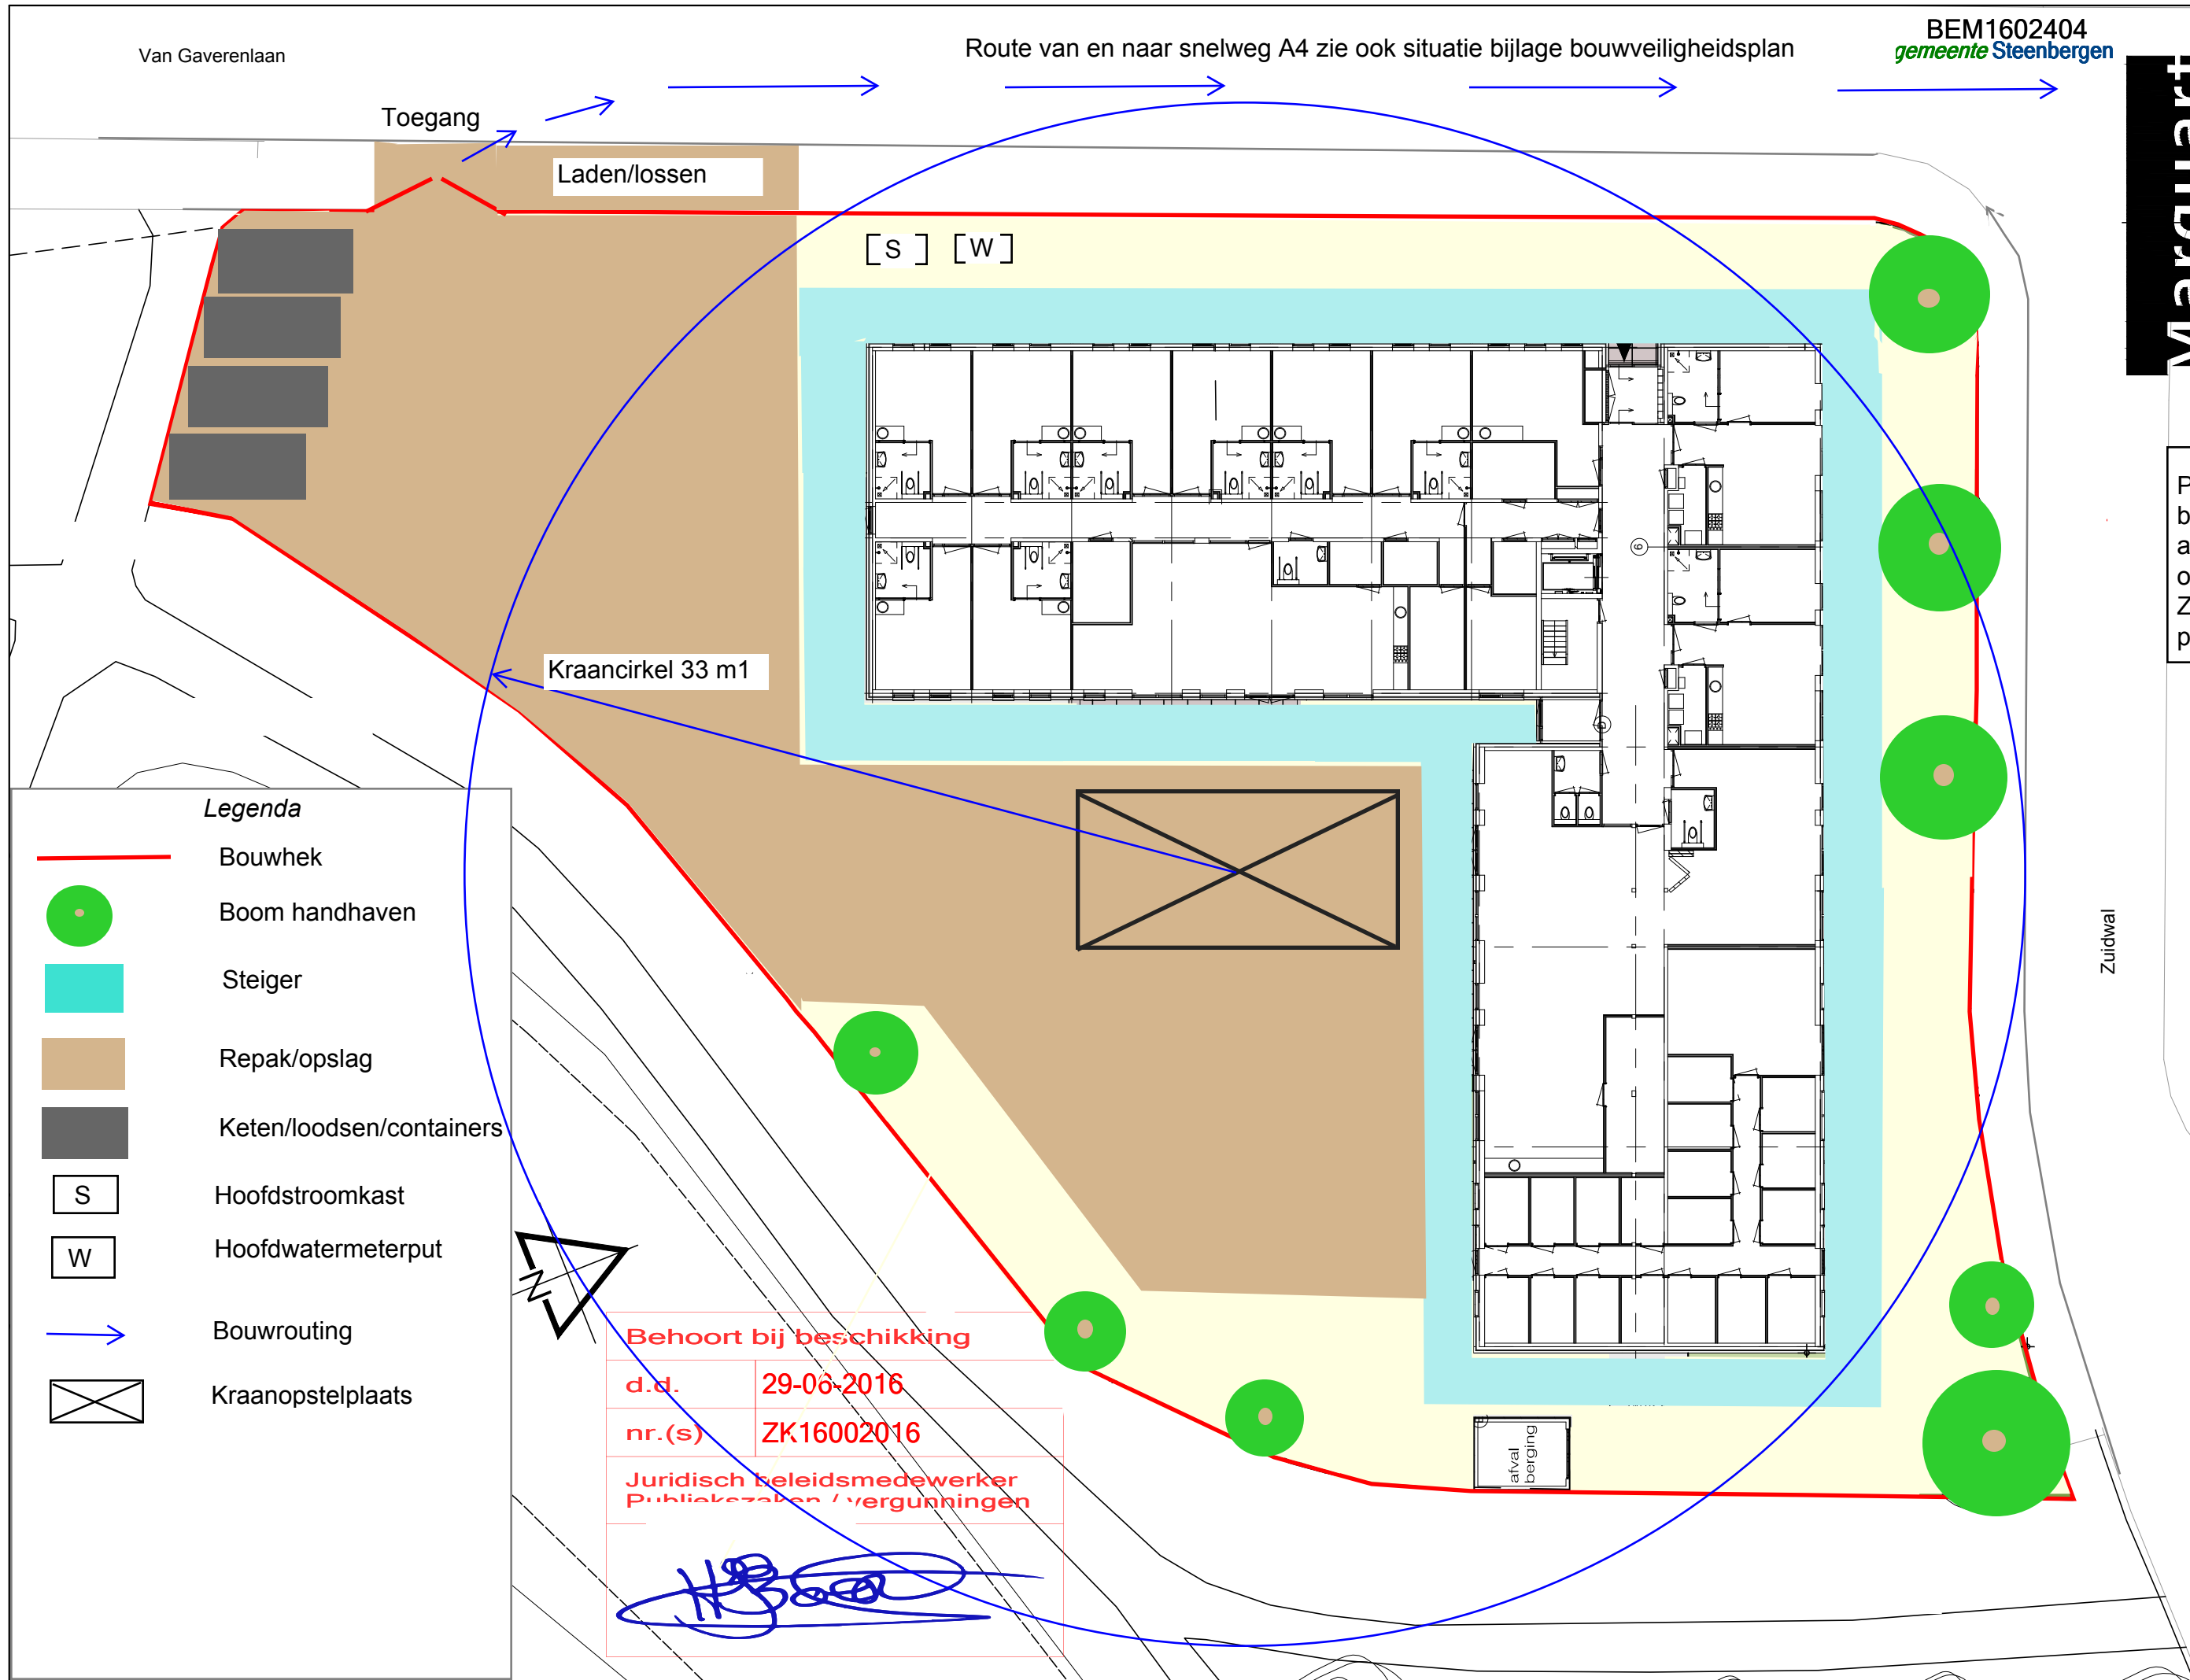

Legenda

-  Bouwhek
-  Boom handhaven
-  Steiger
-  Repak/opslag
-  Keten/loodsen/containers
-  Hoofdstroomkast
-  Hoofdwatermeterput
-  Bouwrouting
-  Kraanopstelplaats

Behoort bij beschikking
 d.d. 29-06-2016
 nr.(s) ZK16002016
 Juridisch beleidsmedewerker
 Publiekzaken / vergunningen

[Handwritten signature]

project Nieuwbouw woon-zorggebouw SDW te Steenbergen
 opdrachtgever Aan De Stegge Roosendaal
 onderdeel Bouwveiligheidsplan - Bijlage A - Inrichtingstekening bouwplaats
 schaal 1:250
 werknummer 9037
 datum 2-5-2016

Zuidwal