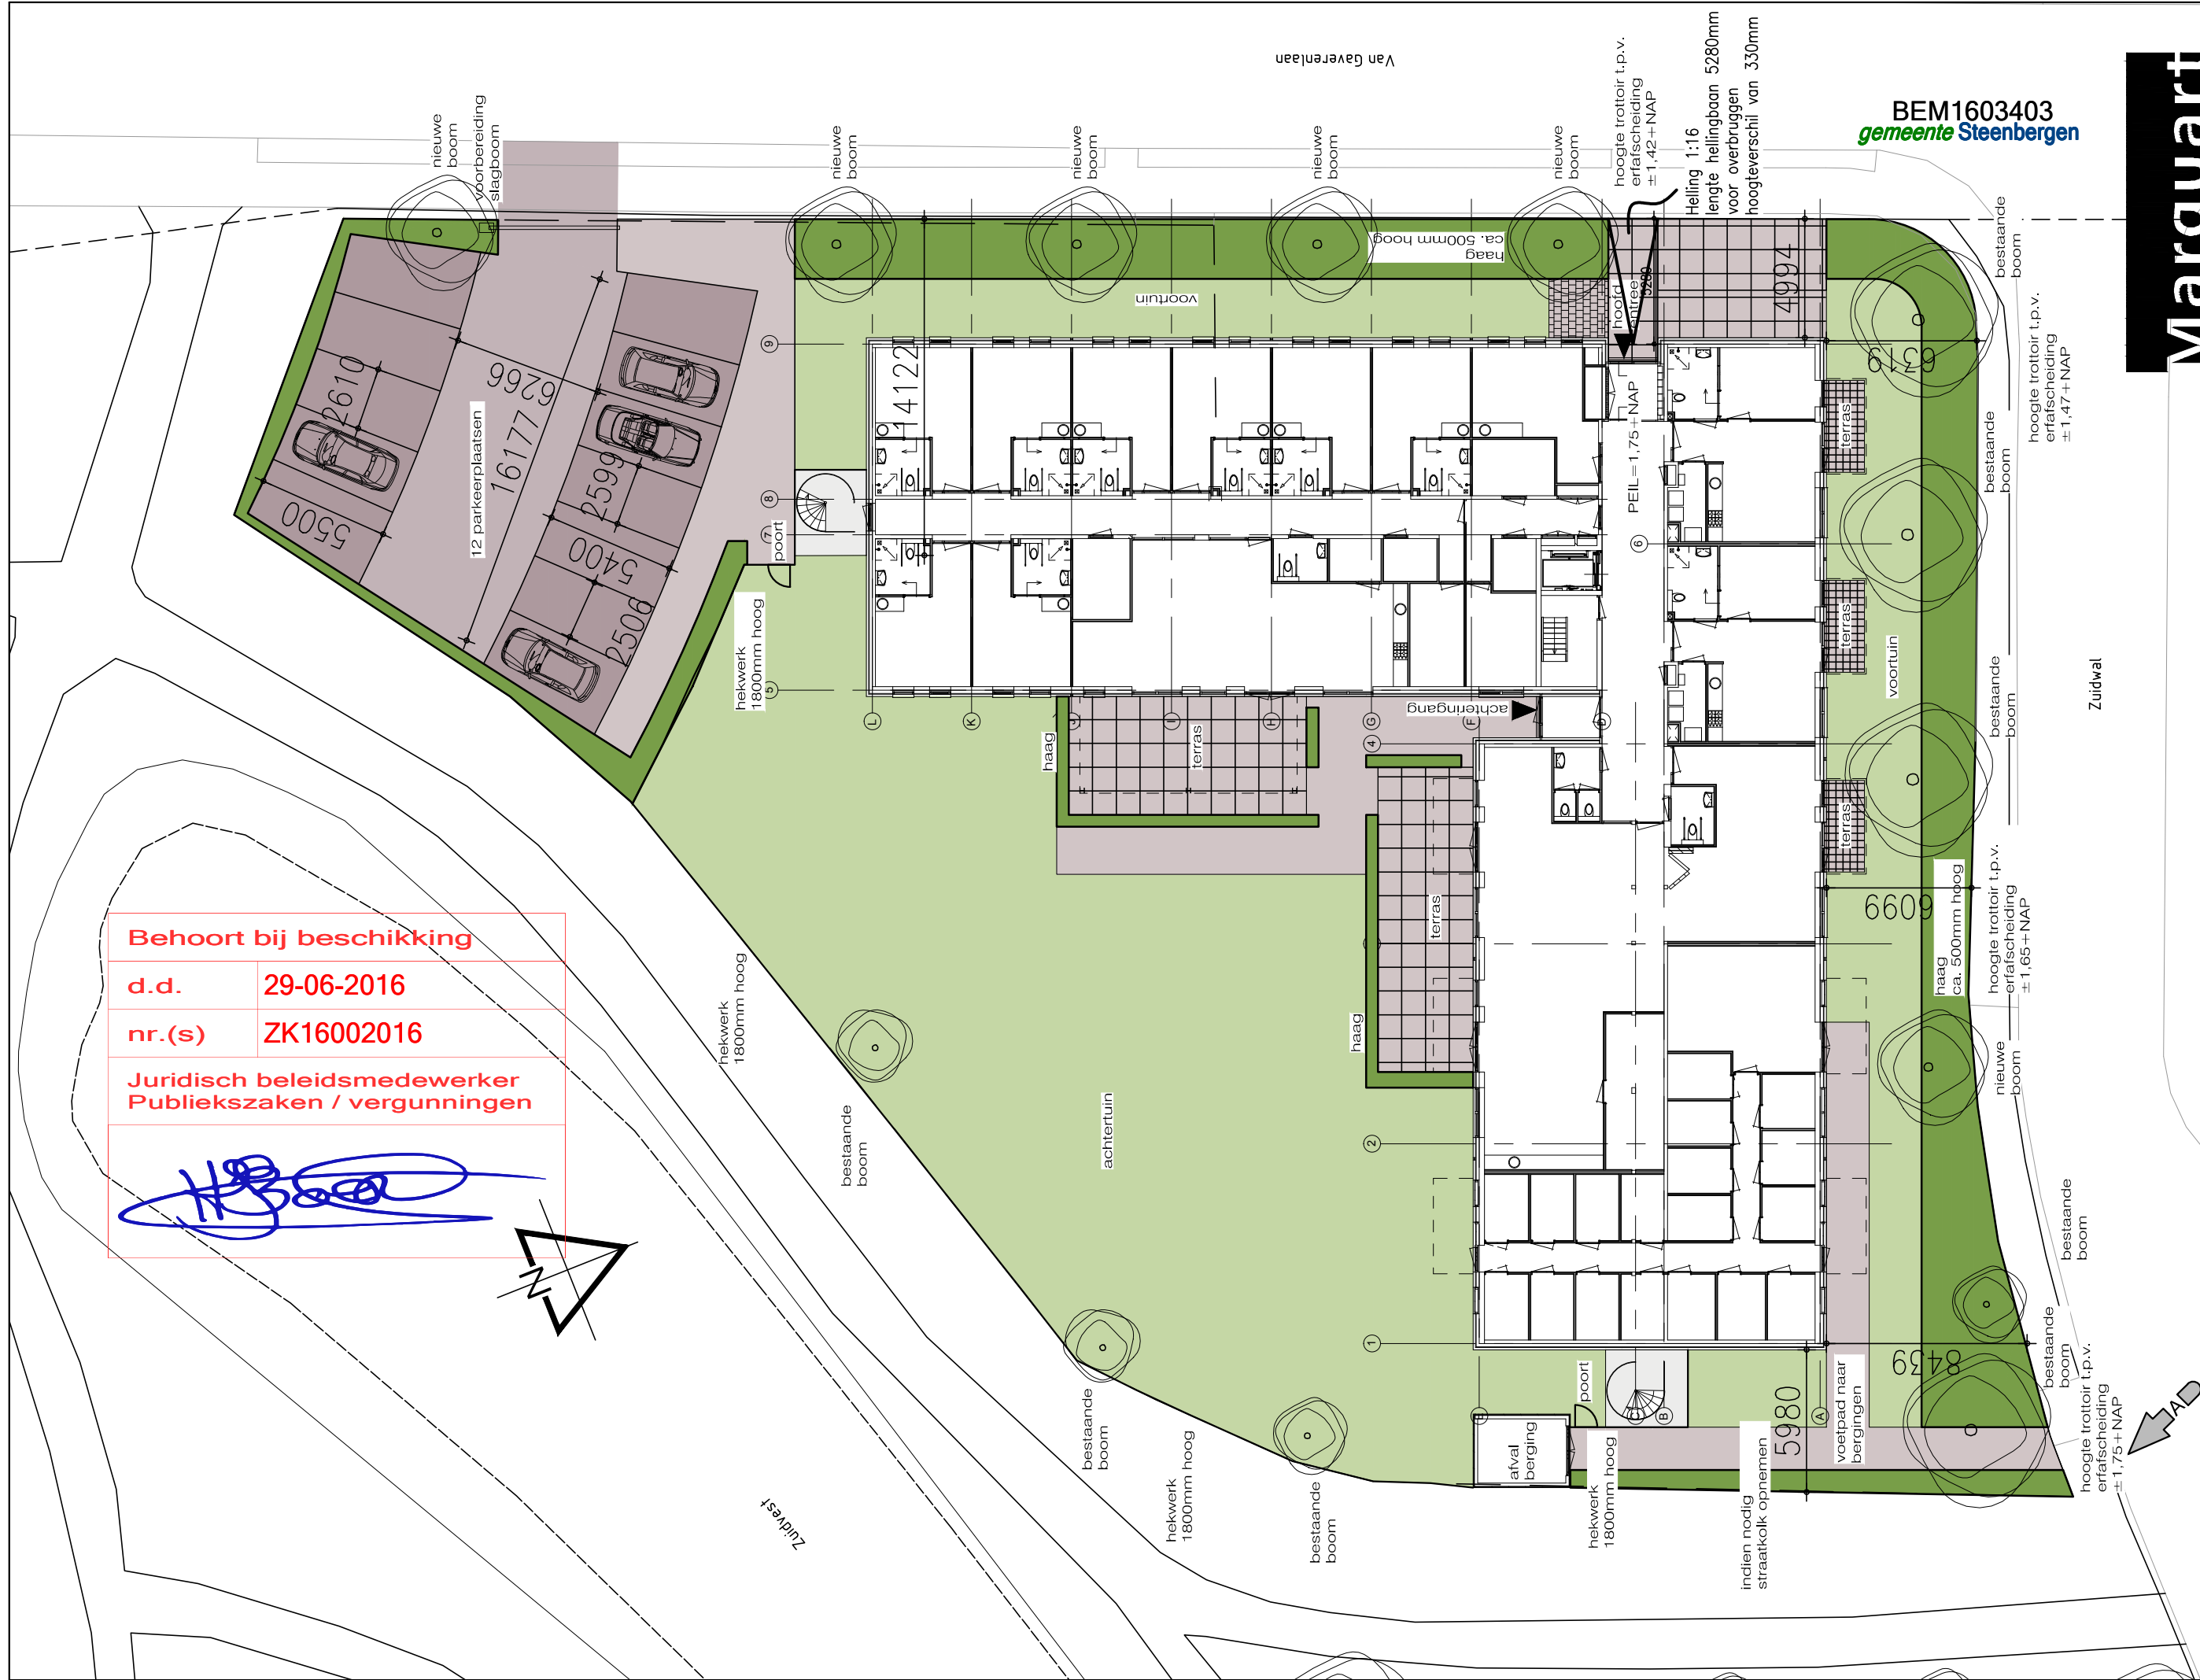
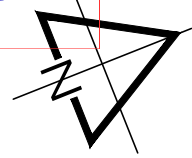


Behoort bij beschikking

d.d.	29-06-2016
nr.(s)	ZK16002016

**Juridisch beleidsmedewerker
Publiekszaken / vergunningen**

BEM1603403
gemeente Steenbergen

Marquart
ARCHITECTEN

project	Nieuwbouw woon-zorggebouw SDW te Steenbergen	werknummer	12-097
opdrachtgever	Aan De Stegge Roosendaal	file-naam	N12-097N-situatie.dwg
onderdeel	situatie nieuw	datum	21-06-2016
schaal	1 : 250		

Pieter Breughelstraat 12
 Postbus 163
 4940 AD Raamsdonksveer
 Telefoon 0162 518098
 Fax 0162 525030
 E-mail info@marquart.nl