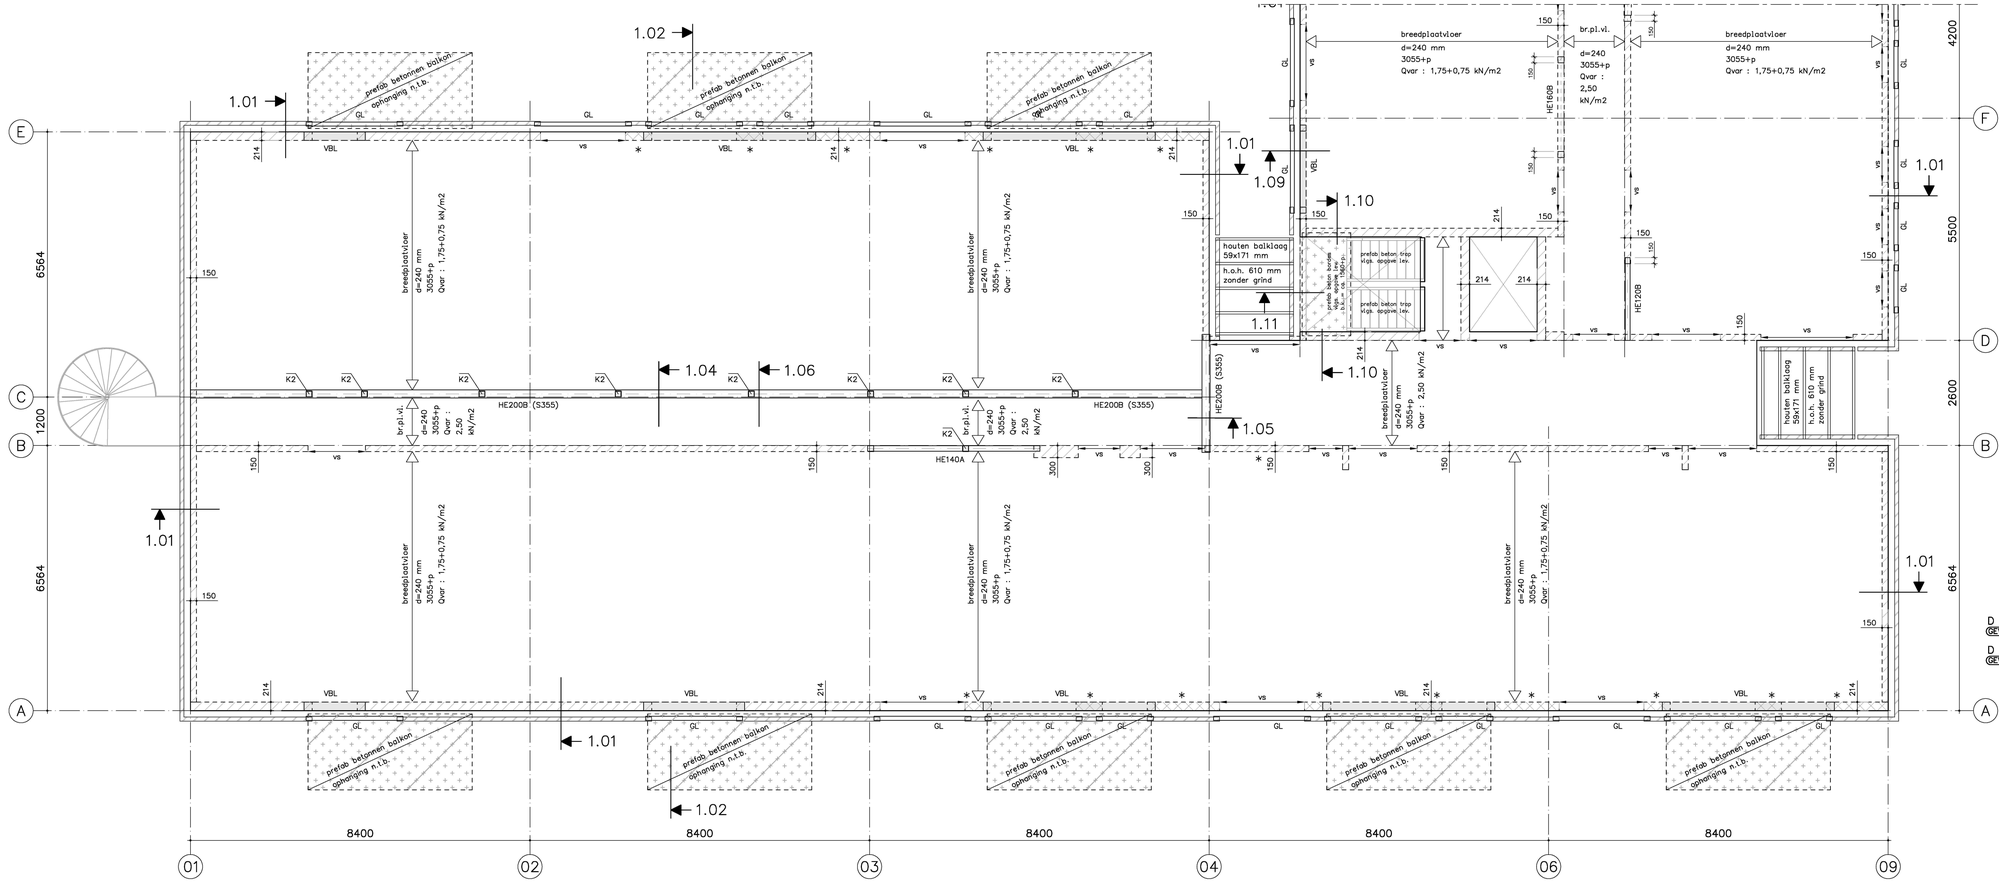

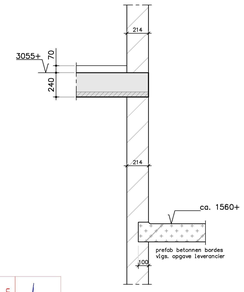

drsn. 1.10

Behoort bij beschikking	
d.d.	29-06-2016
nr.(s)	ZK16002016

Juridisch beleidsmedewerker Publiekszaken / vergunningen

BEM16027977
gemeente Steenbergen

D GEWIJZIGD – brandeis : 90 min. (zonodig de staalconstructie brandwerend bekleden)

D GEWIJZIGD – kalkzandsteen uitvoeren in lijmblokken

* = kalkzandsteen klinkerkwaliteit CS20

- breedplaatvloer volgens tekening en berekening leverancier
- vs. = versterkte strook volgens tekening en berekening leverancier
- GL = prefab stalen gevellatei volgens opgave leverancier
- K1 = stalen kolom HE200A
- K2 = stalen kolom 150x150x6,3 betongevuld (C20/25) brandeis : 90 min.
- VBL = vloerdragende betonnen latei; oplegging 150mm

- alle lassen minimaal a = 4 mm
- bouten minimaal M16-8.8
- voetplaatankers minimaal M16-4.6
- staalconstructie behandelen volgens bestek
- kwaliteit staalconstructie minimaal S235
- kwaliteit koker- en buisprofielen minimaal S275

ALLE MATEN IN HET WERK TE CONTROLEREN

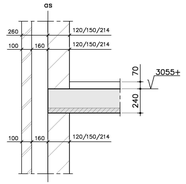

drsn. 1.01

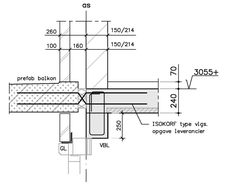

drsn. 1.02

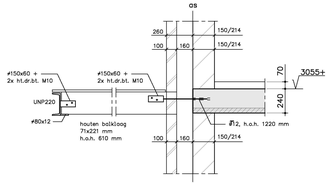

drsn. 1.03

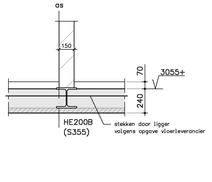

drsn. 1.04

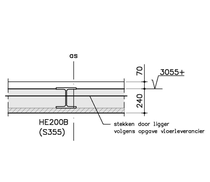

drsn. 1.05

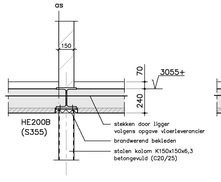

drsn. 1.06

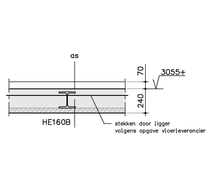

drsn. 1.07

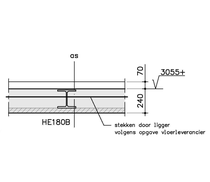

drsn. 1.08

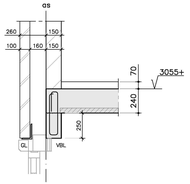

drsn. 1.09

■ Project	:	Appartementen Zuidwal te Steenbergen
■ Opdrachtgever	:	Aan de Stegge Roosendaal Vijfhuizenberg 46 Roosendaal
■ Onderdeel	:	1e verdiepingsvloer as A t/m E

constructeur	:	
getekend	:	
schaal	:	1:50/20
formaat	:	A1++
datum	:	12-10-2015
gewijzigd a	:	16-10-2015
gewijzigd b	:	07-01-2016
gewijzigd c	:	03-05-2016
gewijzigd d	:	24-05-2016
gewijzigd e	:	
werknummer	:	15-1017
bladnummer	:	CAM102A

VAN MOORSEL CONSTRUCTIE- EN ADVIESBURO
J. Pennebakkerhof 38 | 5142 CZ Waalwijk | Tel.: 0416 34 77 76 | www.constructie-enadviesburovanmoorsel.nl |

15-1017 CAM100_CAM104 24-05-2016.dwg