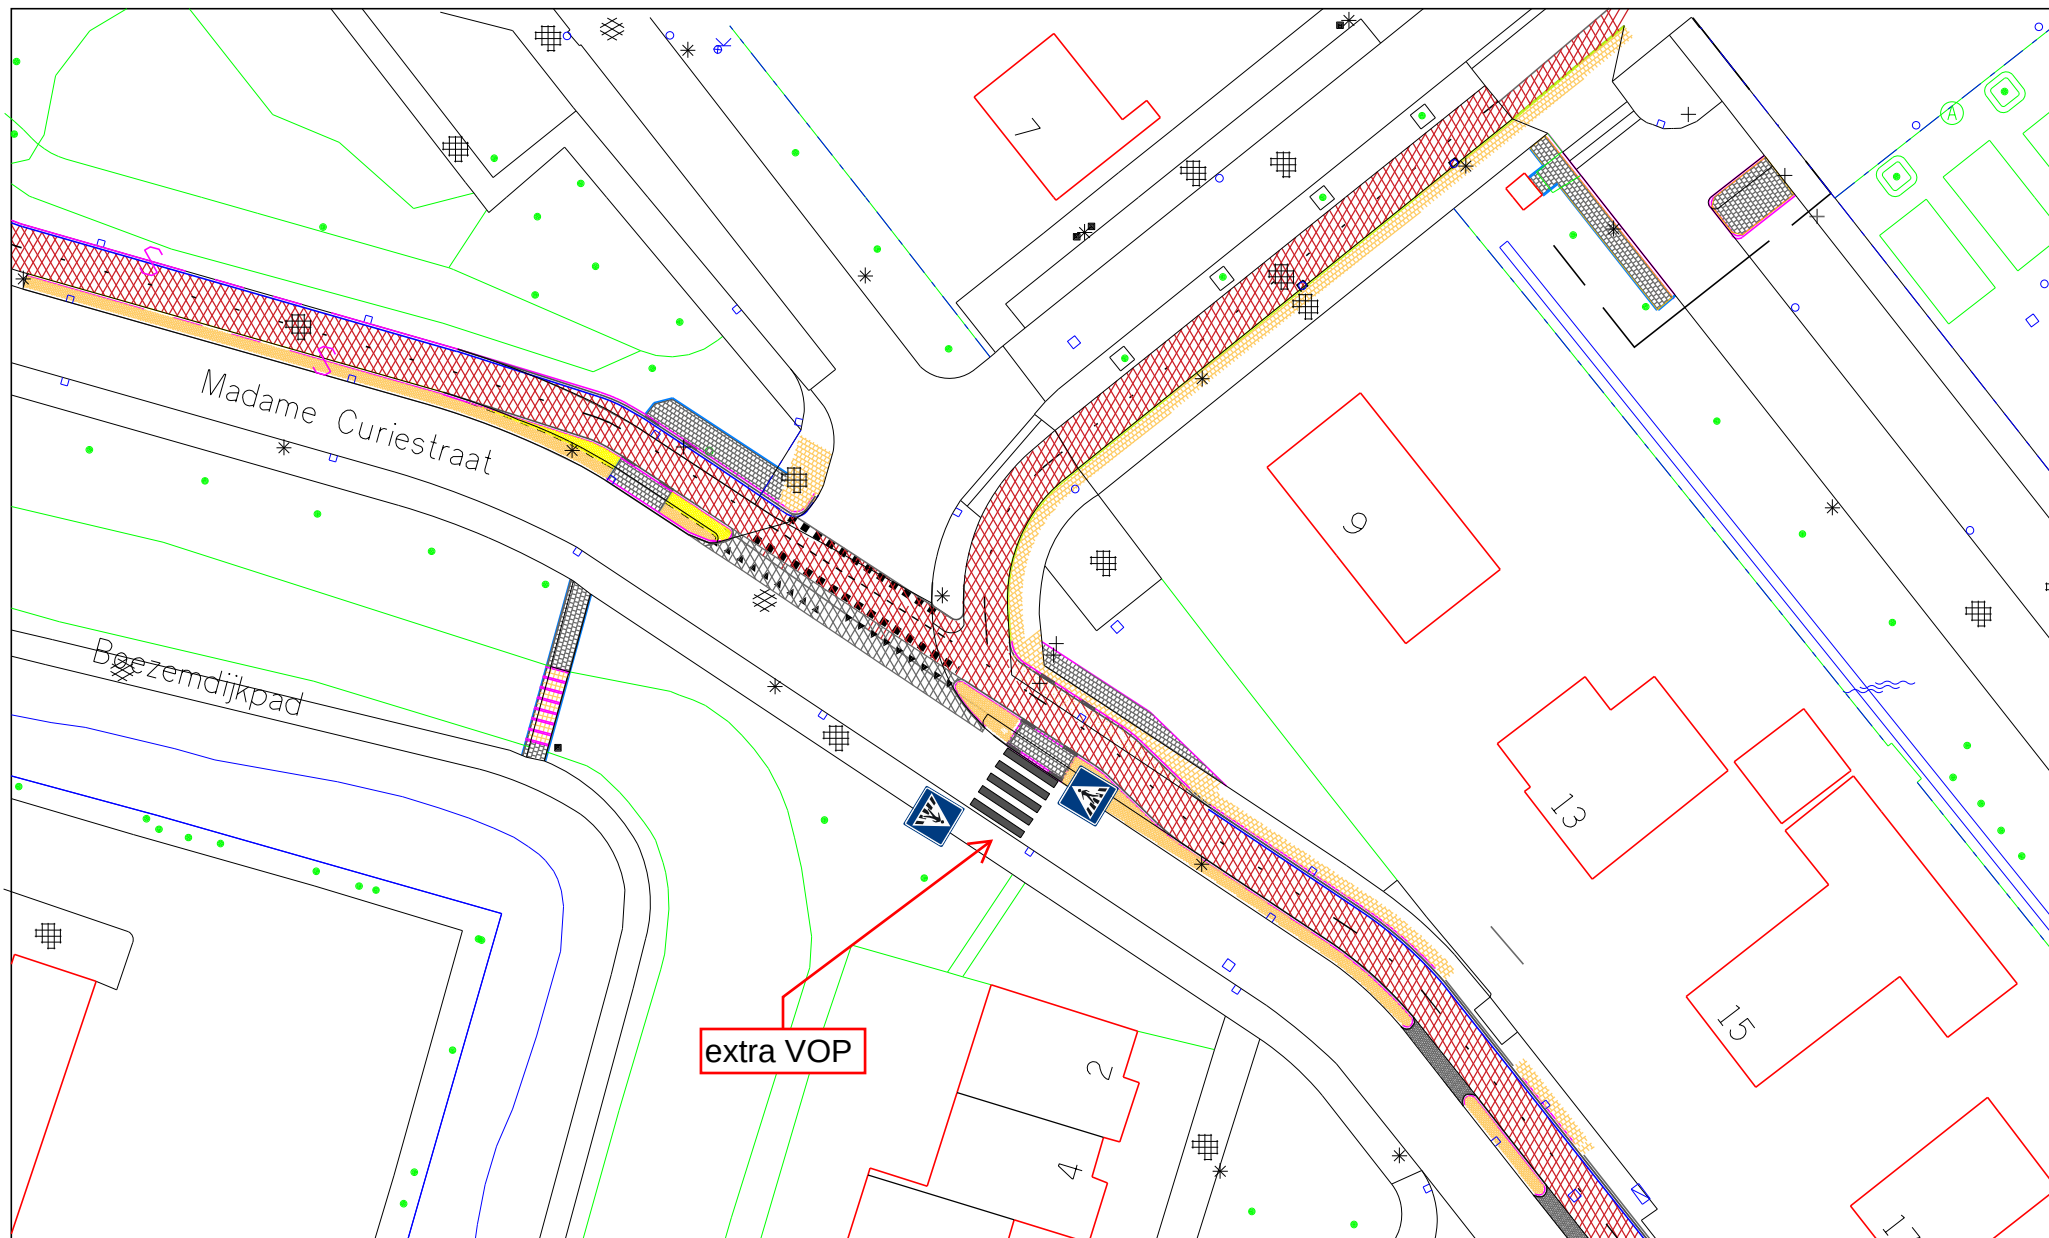


Gemeente Aalsmeer

Verkeer en Vervoer

Laan Nieuwer-Amstel 1, 1182 JR Amstelveen, Postbus 4, 1180 BA Amstelveen, T (020) 540 49 11

Realisatie & Beheer

Locatie : Madame Curiestraat

Onderwerp : aanleg extra vop

Bestand : R&B-V-2016-111

Datum : 16-06-2016

Schaal : 1:500

Getekend : H. Venekamp

