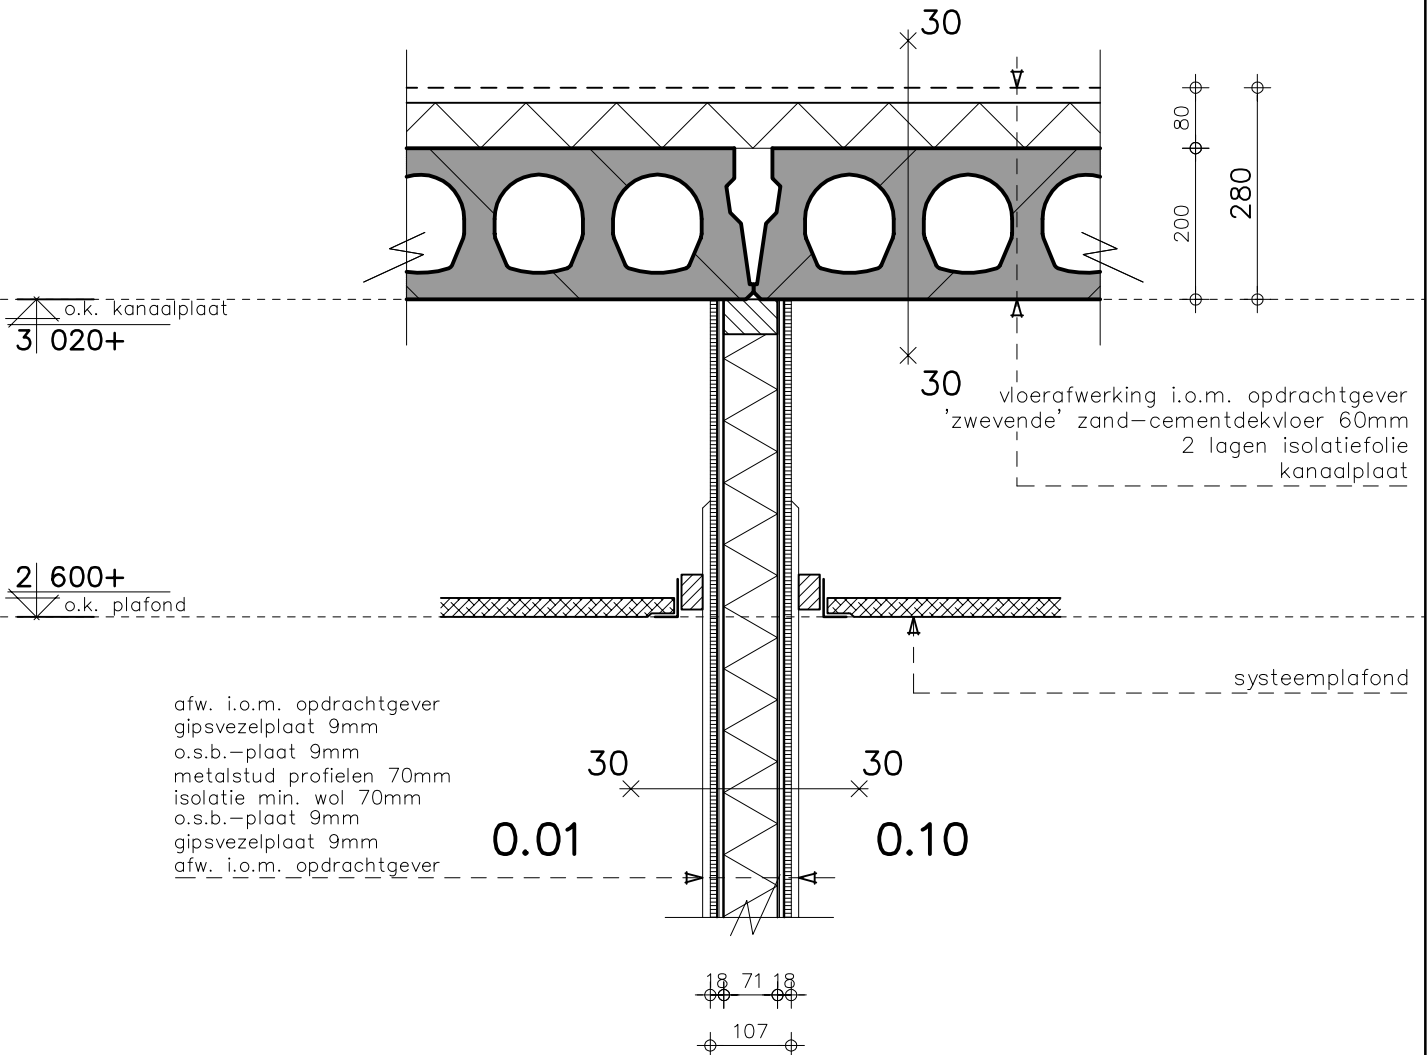


Behoort bij beschikking

d.d. 01-07-2016


nr.(s) ZK16001442

Juridisch beleidsmedewerker
Publiekszaken / vergunningen

Detail 1 principe brandscheiding

1:10

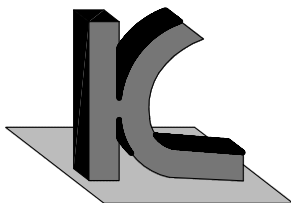

KRAAK BOUWTECHNISCH
MANAGEMENTBURO B.V.

STOOFWEG 3
4681 RK
NIEUW-VOSSEMEER

TEL. 0167 - 56 05 09
FAX. 0167 - 56 09 10
E-MAIL. info@kraakbv.nl

WERKNR.: 16037

DATUM: 17-05-2016