


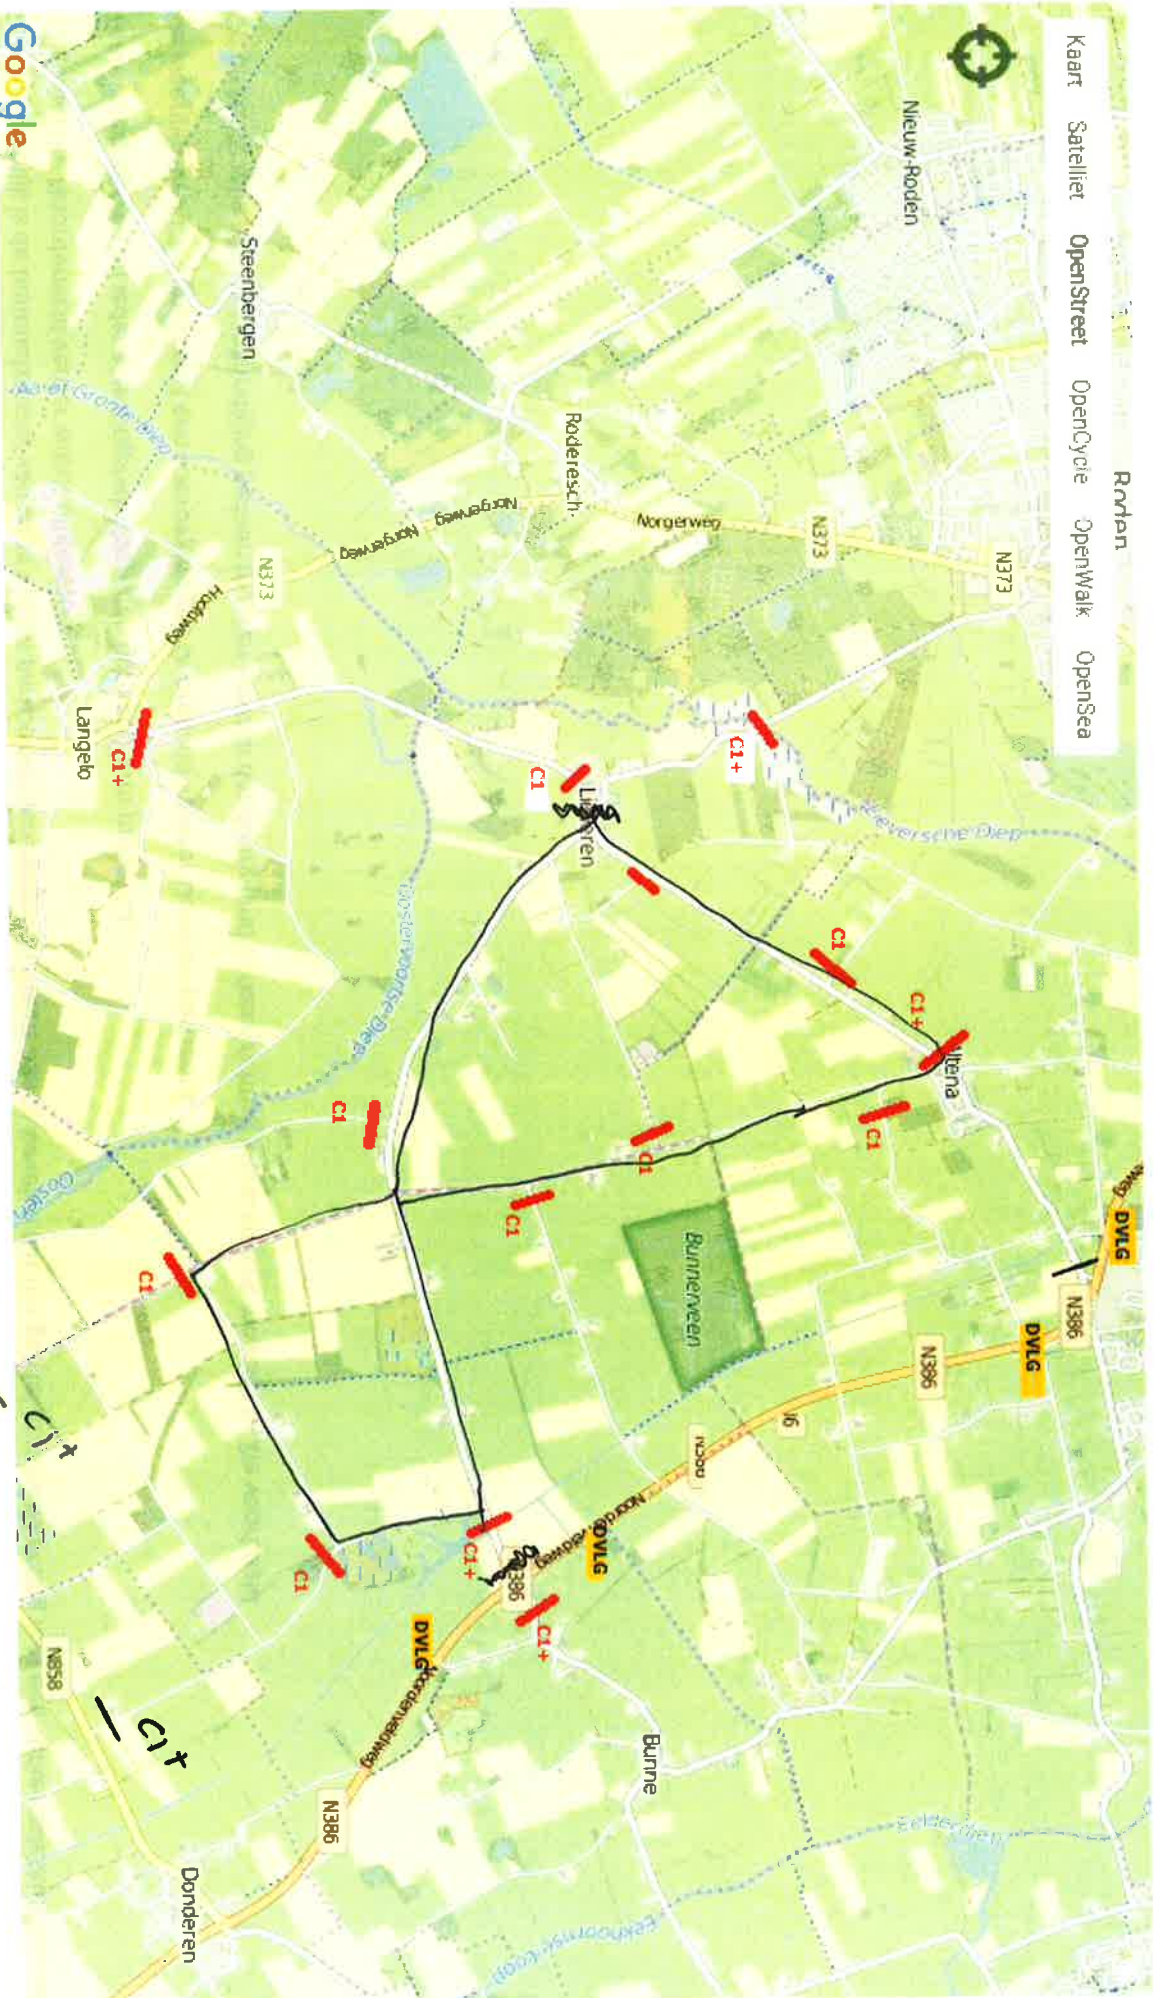

Het hierbij gevoegde verkeersplan is niet compleet.

Zoveel mogelijk is de buitenafzetting van de te volgen parkoersen weergegeven. Het is aan te bevelen dat het geheel in samenwerking met een verkeersdeskundige van de gemeente Noordenveld verder wordt uitgewerkt.

Zoals weergegeven bij ieder afzettingshak hoort een bord conform model C1

De weergegeven C1 + impliceert een toevoeging van Doorgaand verkeer Lieveren gestremd.

Op de N386 zal een vooraankondiging gedaan moeten worden dat doorgaand verkeer richting Lieveren niet mogelijk is. Zie voorbeeld.