


Te verontdiepen sloot plas dras tbv weidevogelbeheer

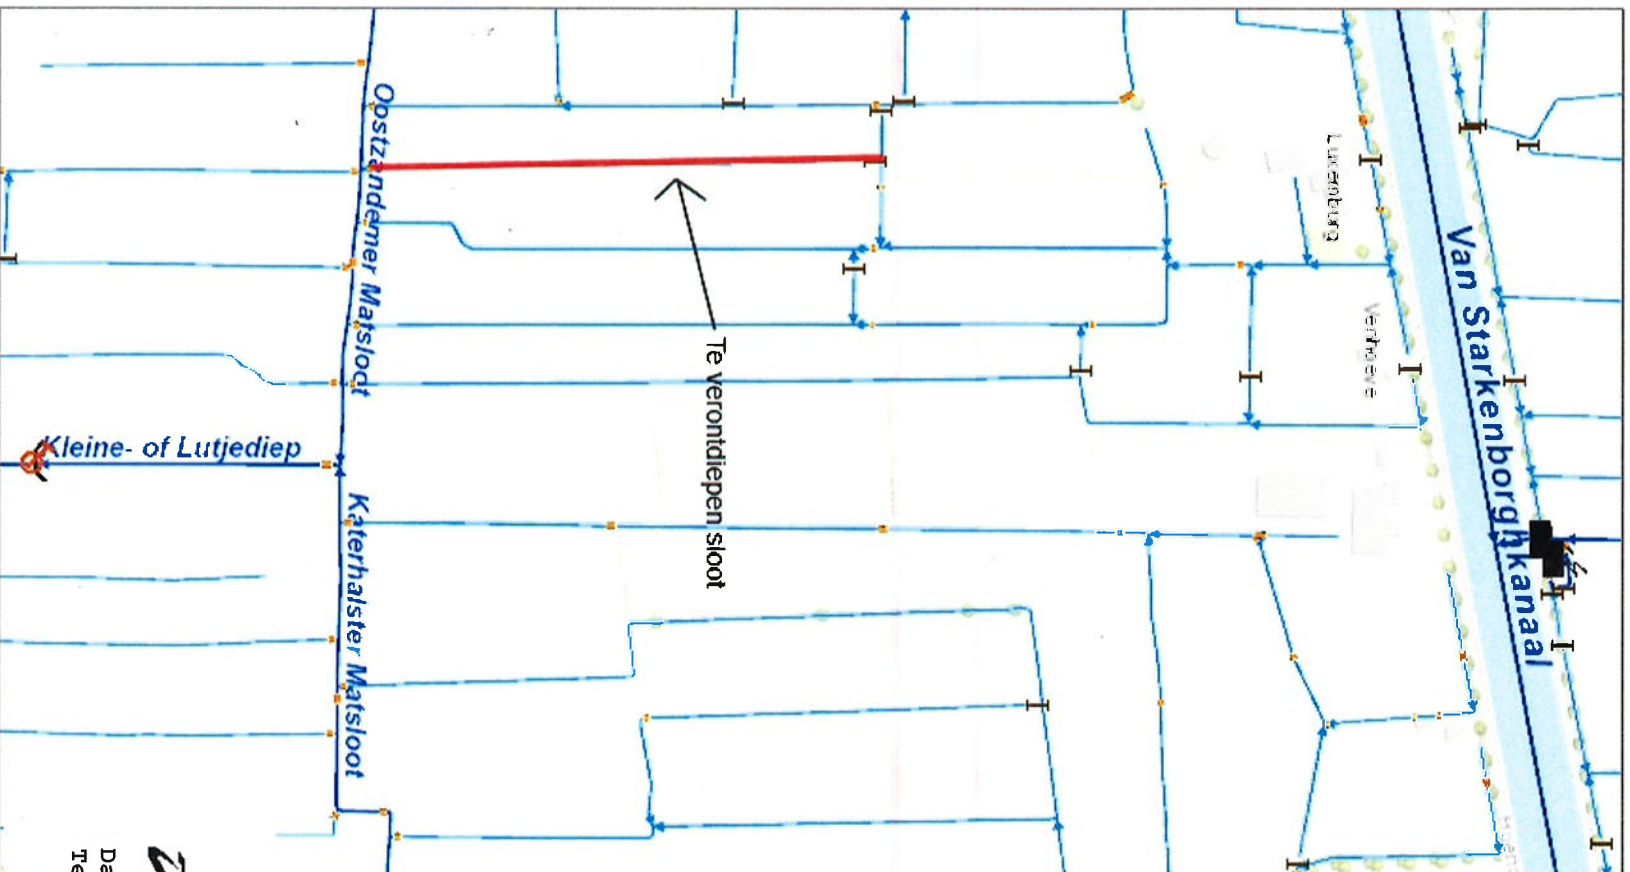

Legenda

- Coupures
- NZV
- Hera
- Bruggen
- Inlaten
- Sluwen
- Gemalen
- Afvoergemaal
- Aanvoergemaal
- Onderbemaling
- Opmaling
- Sifons
- Sluizen punt
- Vaste dam punt
- Vispassages
- Kunstwerkafsluiters
- Duikers
- Voorden
- Hoofdwatergangen labels
- Hoofdwatergangen
- Primair
- Secundair
- Sloten
- Waterbergingsgebied
- Grens Noorderzijlvest
- Topo



Waterschap
Noorderzijlvest

Datum: juli 2016
Teknr: z/16/000730

Waterschap Noorderzijlvest

Formaat: A4

Aan deze tekening kunnen geen rechten worden ontleend ©

Alle rechten voorbehouden

Auteur:

Datum: 08-06-2016

Schaal: 1:6.000

