




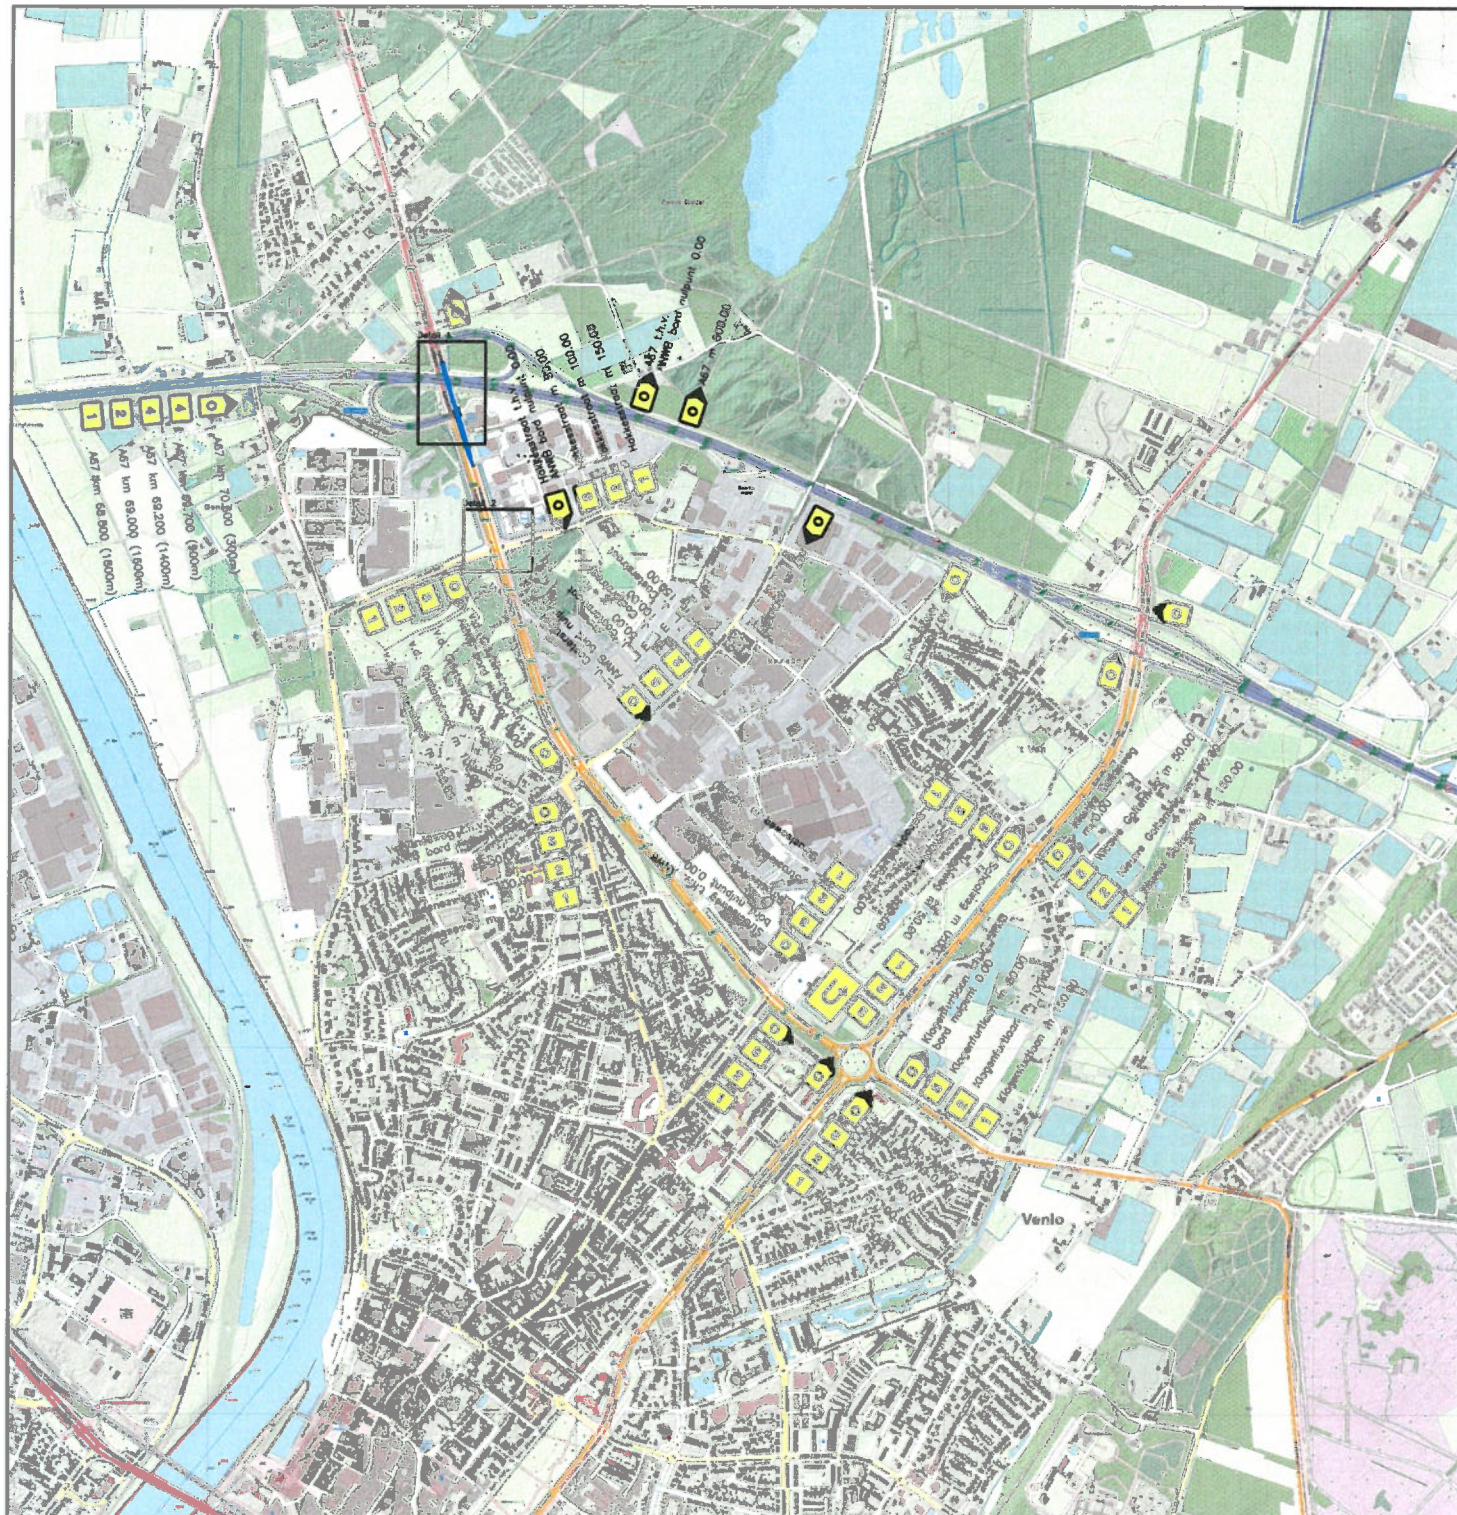

Overzicht omleidingen
Schaal 1:10.000

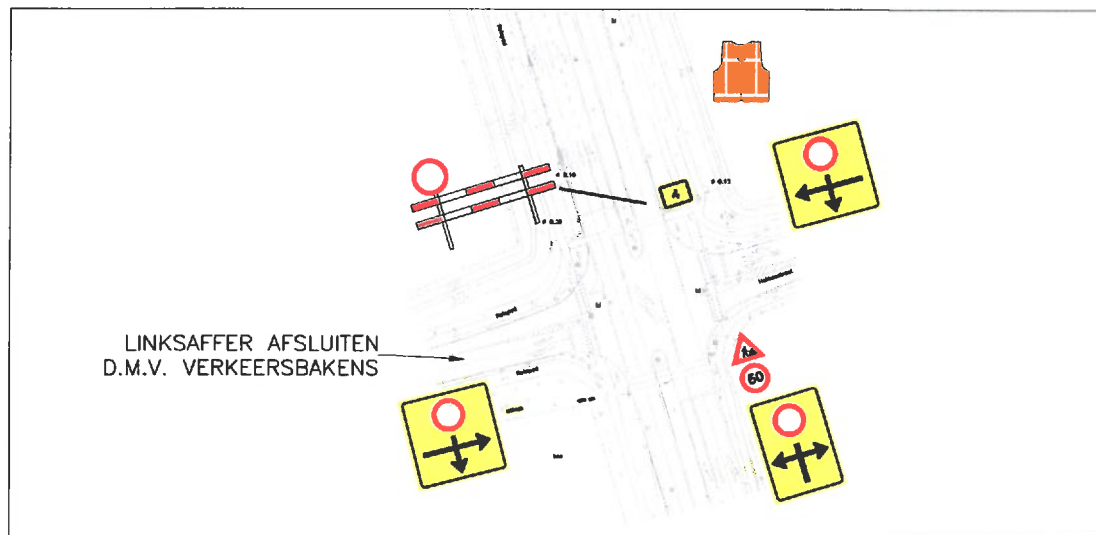

Detail 2 Afzettingen
Schaal 1:1.000

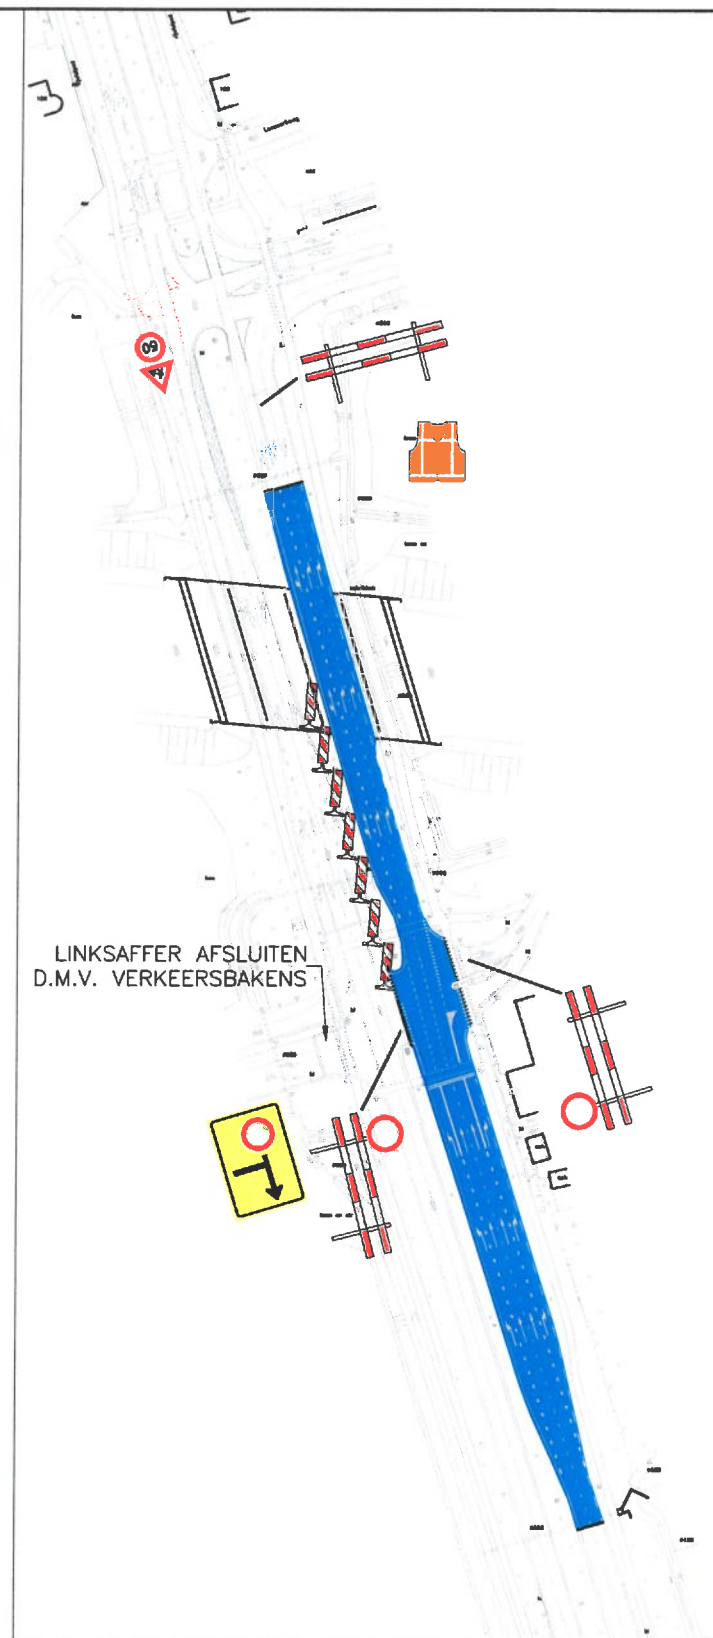

Detail 1 Afzettingen
Schaal 1:1.000

Maastricht, d.d. 2/6/16
Akkoord / ~~niet Akkoord~~
Afdeling: Provinciale Wegen
Bureau: PWB
Naam:

Omleiding

1

N271 t.h.v.
Noorderpoort
dicht

2

Velden &
A67
volg

3

Velden
volg

4

N271 dicht
van
dagdatumtijd
t/m
dagdatumtijd

5



WERKVAK

BORD 5 DIEN 2 WEKEN VOOR
AANVANG GEPLAATST TE WORDEN

MAATVOERING EN VORMGEVING
VAN BEBORDING OP A-WEGEN
CONFORM CROW-PUBLICATIE 96a
OP DE OVERIGE WEGEN
CONFORM CROW-PUBLICATIE 96b

CONFLICTERENDE BEBORDING EN
BEWEGWIJZERING AFPLAKKEN



VERKEERSREGELAAR

DEFINITIEF

PLANGROEP HEGGEN B.V.

project	GROOT ONDERHOUD ASFALT 2016	1182-2016
opdrachtgever	PROVINCIE LIMBURG	
onderdeel	VERKEERSMAATREGELEN N271 (NR. 8)	VK.03
getekend	PB	schaal : 1 : 10.000 / 1 : 1.000 datum : 18 maart 2016
getekend		
CAD-bestand : G:\2016\16.004 - Groot onderhoud asfalt 2016, Provincie\Beetse\16.004-B-VKM.dwg		
© Plangroep 1A Postbus 44 8120 AA Bunn tel.: (046) 458 22 22 fax: (046) 458 02 88 internet: www.plangroep-heggen.nl e-mail: info@plangroep-heggen.nl		