






Overzicht omleidingen
Schaal 1:10.000

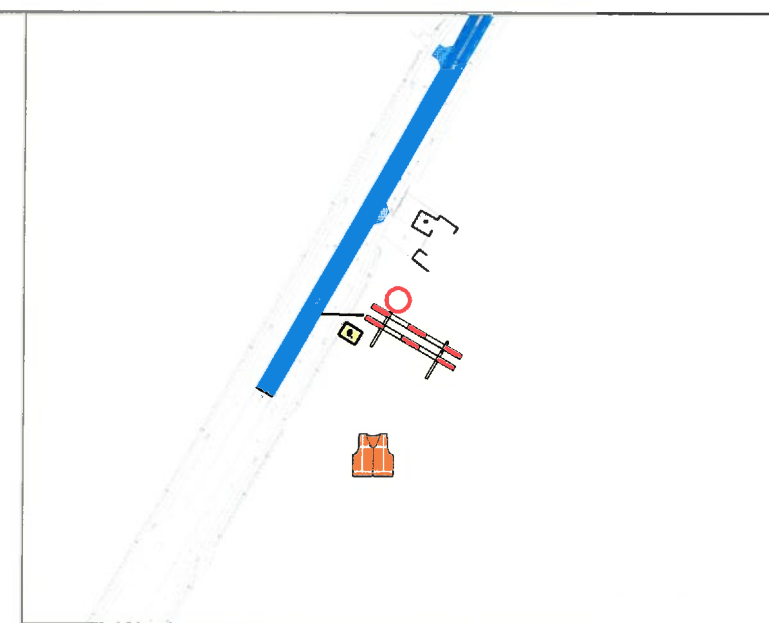

Detail 1 Afzettingen
Schaal 1:1.000

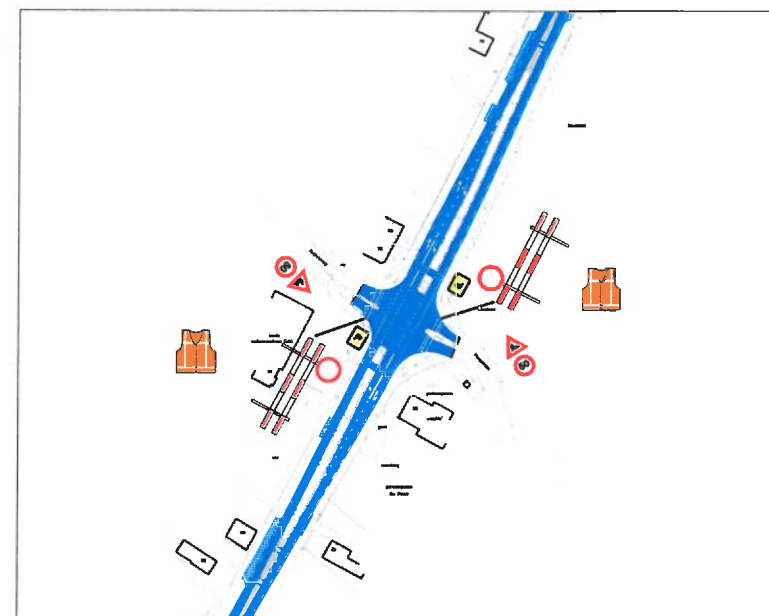

Detail 2 Afzettingen
Schaal 1:1.000

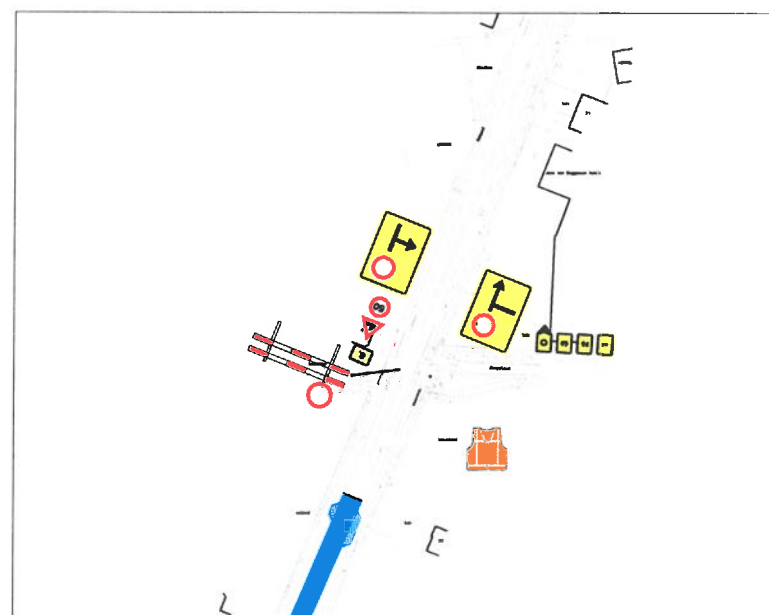

Detail 3 Afzettingen
Schaal 1:1.000

Maastricht, d.d. 21/6/16
Akkoord / niet Akkoord
Afdeling: Provinciale Wegen
Bureau: PWB
Naam:

- | | |
|---------------------------------------|---|
| Omleiding | N276 dicht van dagdatum-tijd t/m dagdatum-tijd |
| 1 | 6. |
| N276 richting Sittard & Brunsum dicht | WERKVAK |
| 2 | BORD 6 DIENT 2 WEKEN VOOR AANVANG GEPLAATST TE WORDEN |
| Sittard & Brunsum volg | MAATVOERING EN VORMGEVING VAN BEBORDING OP A- WEGEN CONFORM CROW-PUBLICATIE 96a OP DE OVERIGE WEGEN CONFORM CROW-PUBLICATIE 96b |
| 3 | CONFLICTERENDE BEBORDING EN BEWEGWIJZERING AFPLAKKEN |
| N276 richting Echt & Roermond dicht | VERKEERSREGELAAR |
| 4 | |
| Roermond via A2/A73 Echt volg | |
| 5 | BORDENCOMBINATIE VANAF KRUISING RICHTINGAANDWIJZING MET LETTER O + 3 + 2 + 1 |

DEFINITIEF			
PLANGROEP HEGGEN B.V.			
project	GROOT ONDERHOUD ASFALT 2016	1182-2016	
opdrachtgever	PROVINCIE LIMBURG		
ontwerper	VERKEERSMAATREGELEN N276 (NR. 21)	VK.05	
schakel	PB	schaal	1 : 10.000 / 1 : 1.000
vervaard		datum	16 maart 2016
C:\2016\1182-2016 - Groot onderhoud asfalt 2016, Provincie\Beeld\1182-2016-1182.dwg G:\2016\1182-2016 - Groot onderhoud asfalt 2016, Provincie\Beeld\1182-2016-1182.dwg G:\2016\1182-2016 - Groot onderhoud asfalt 2016, Provincie\Beeld\1182-2016-1182.dwg			