


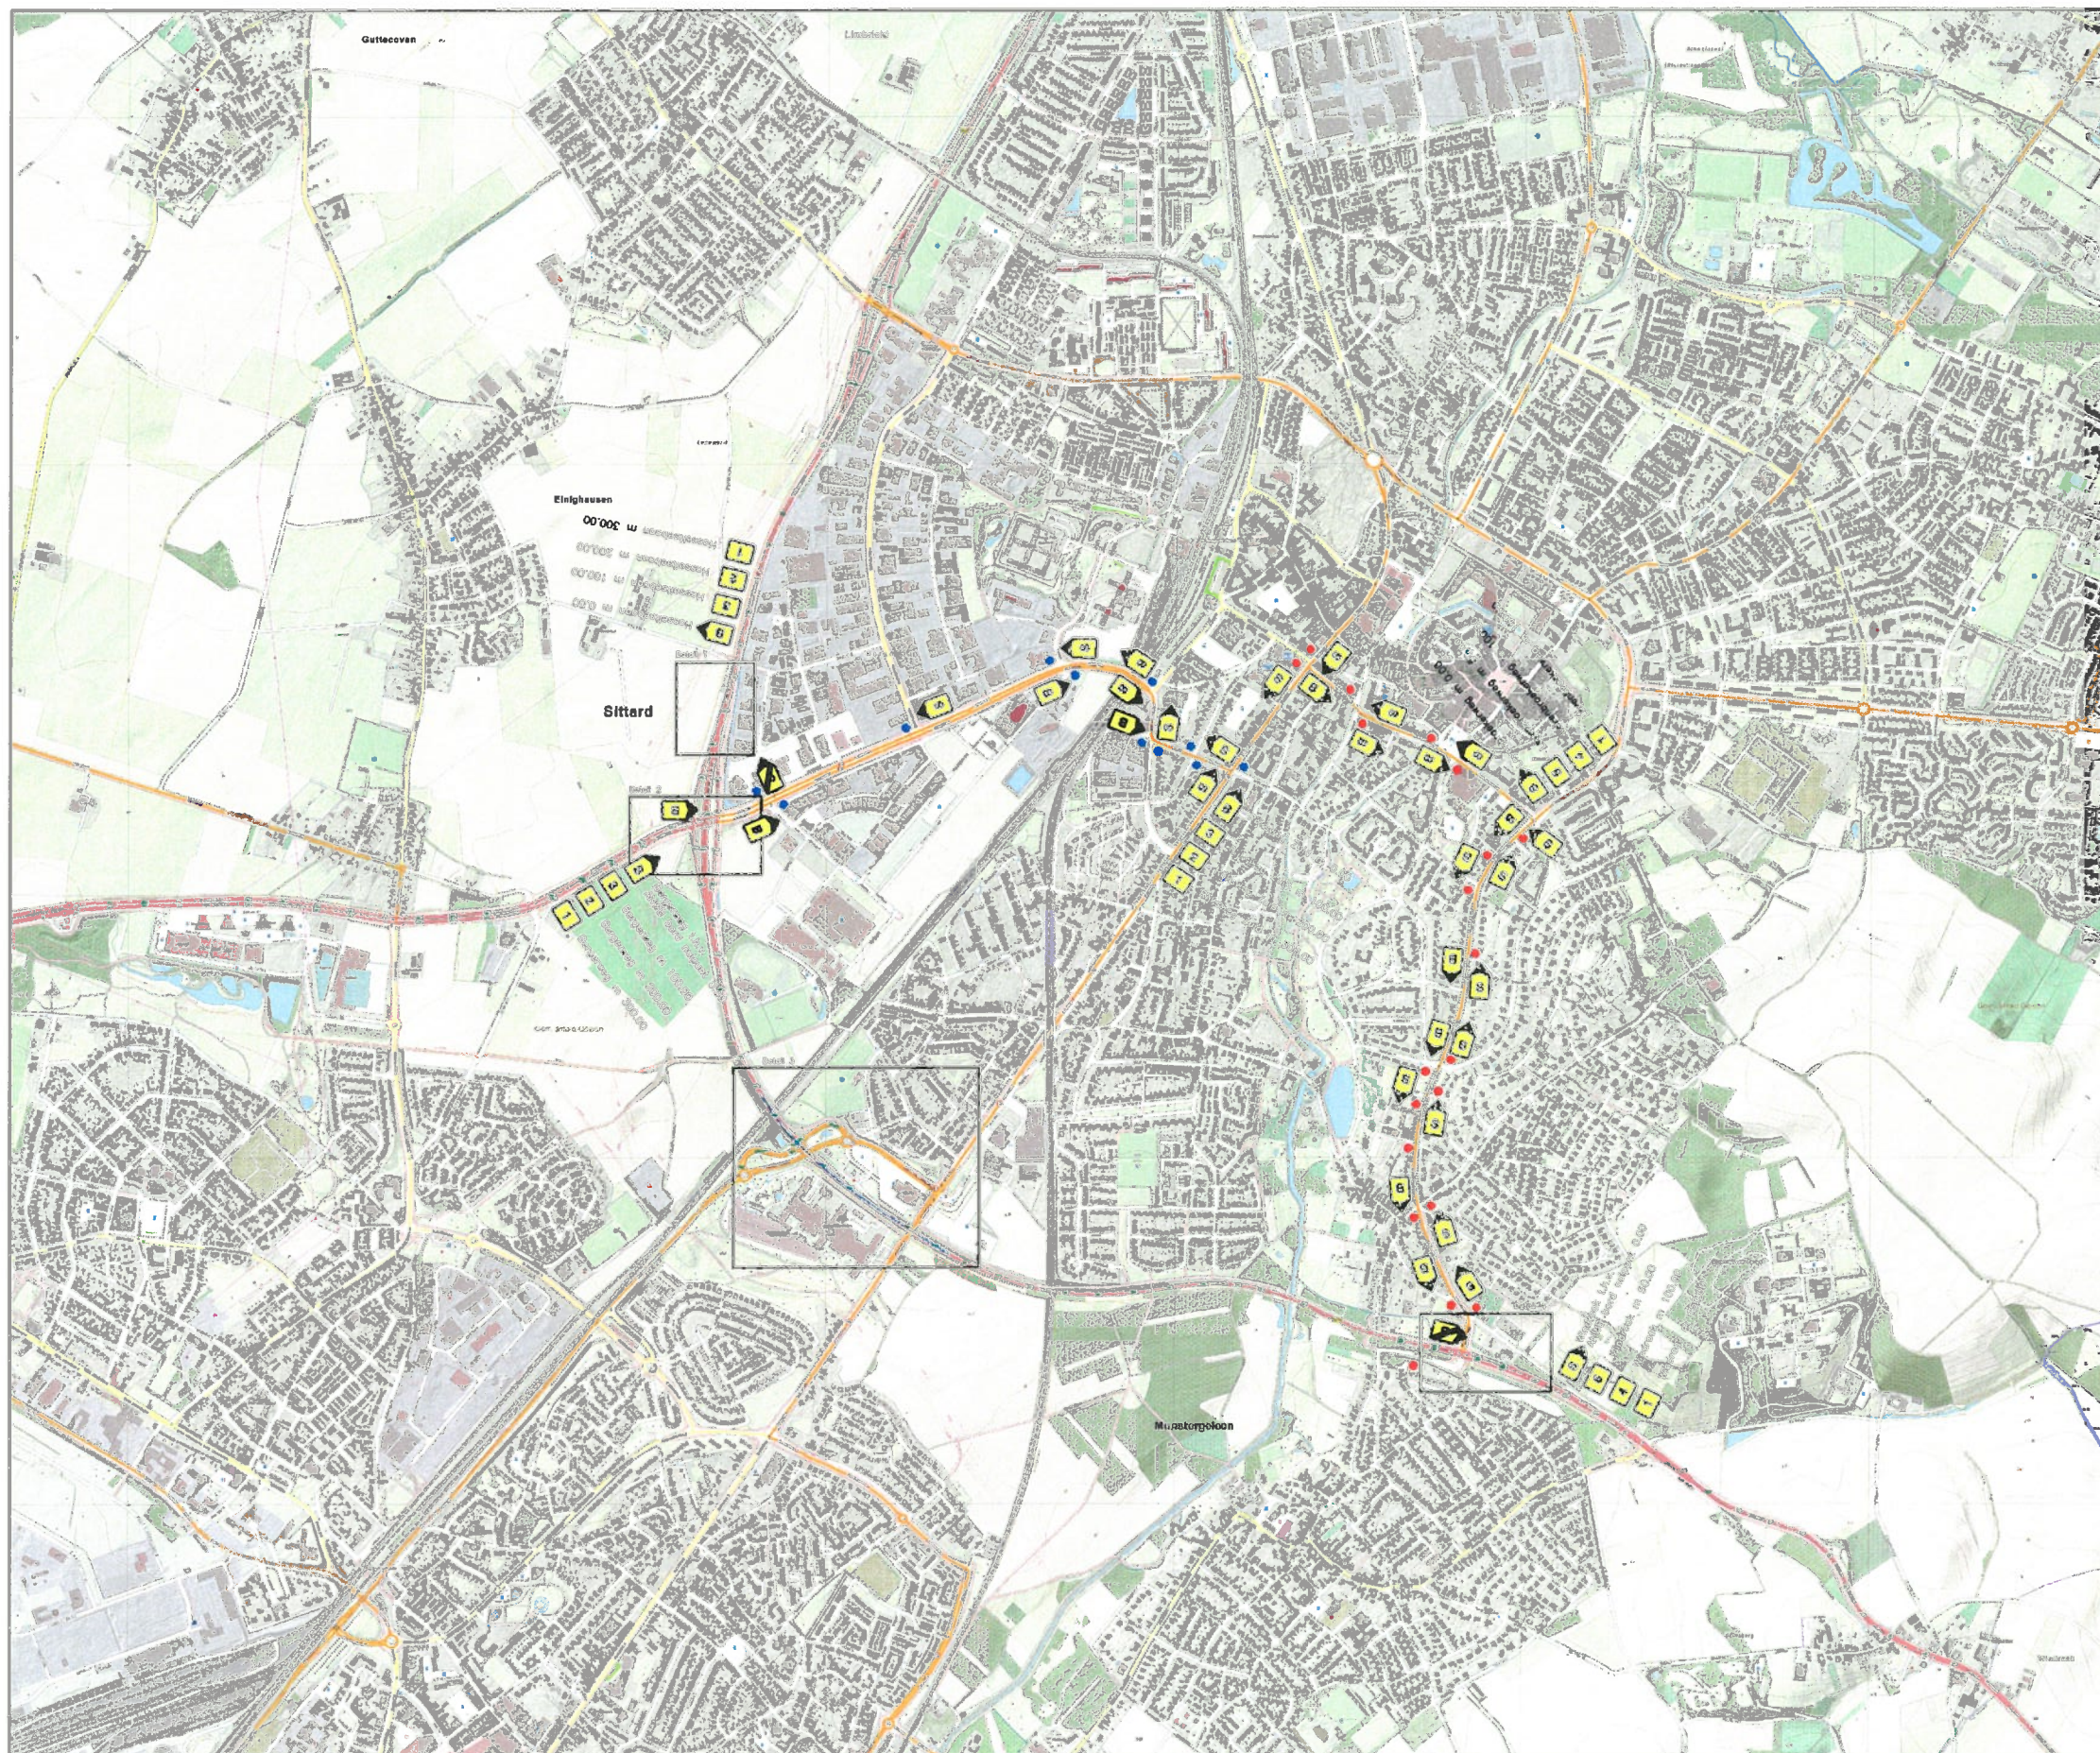

Overzicht omleidingen
Schaal 1:10.000

Maastricht, d.d. 21/6/16
Akkoord / niet Akkoord
Afdeling: Provinciale Wegen
Bureau: PWB
Naam:

Omleiding

1

N276 richting
Brunssum
dicht

2

Munstergeleen &
Brunssum
volg B

3

N276 richting
Susteren
dicht

4

Sittard-Noord &
Susteren
volg S

5

N276 dicht
van
dag-datum-tijd
t/m
dag-datum-tijd

6.



WERKVAK

BORD 6 DIEN 2 WEKEN VOOR
AANVANG GEPLAATST TE WORDEN
MAATVOERING EN VORMGEVING
VAN BEBORDING OP A-WEGEN
CONFORM CROW-PUBLICATIE 96a
OP DE OVERIGE WEGEN
CONFORM CROW-PUBLICATIE 96b

CONFLICTERENDE BEBORDING EN
BEWEGWIJZERING AFPLAKKEN

• BORDENCOMBINATIE VANAF KRUISING
RICHTINGAANDUIDING MET LETTER B +
3 + 2 + 1

• BORDENCOMBINATIE VANAF KRUISING
RICHTINGAANDUIDING MET LETTER S +
5 + 4 + 1



VERKEERSREGELAAR

DEFINITIEF

PLANGROEP HEGGEN B.V.

project : GROOT ONDERHOUD ASFALT 2016

opdrachtgever : PROVINCIE LIMBURG

onderdeel : VERKEERSMAATREGELEN N276 (NR. 47)

getekend : PB schaal : 1 : 10.000 / 1 : 1.000 datum : 18 maart 2016

getekend : G:\2016\16.004 - Groot onderhoud asfalt 2016, Provincie\Bestek\06\16.004-B-VKM.dwg

© Plangroep 1A Postbus 44 6120 AA Bomm tel.: (048) 458 22 22 fax: (048) 458 02 88 internet: www.plangroep-heggen.nl e-mail: info@plangroep-heggen.nl