




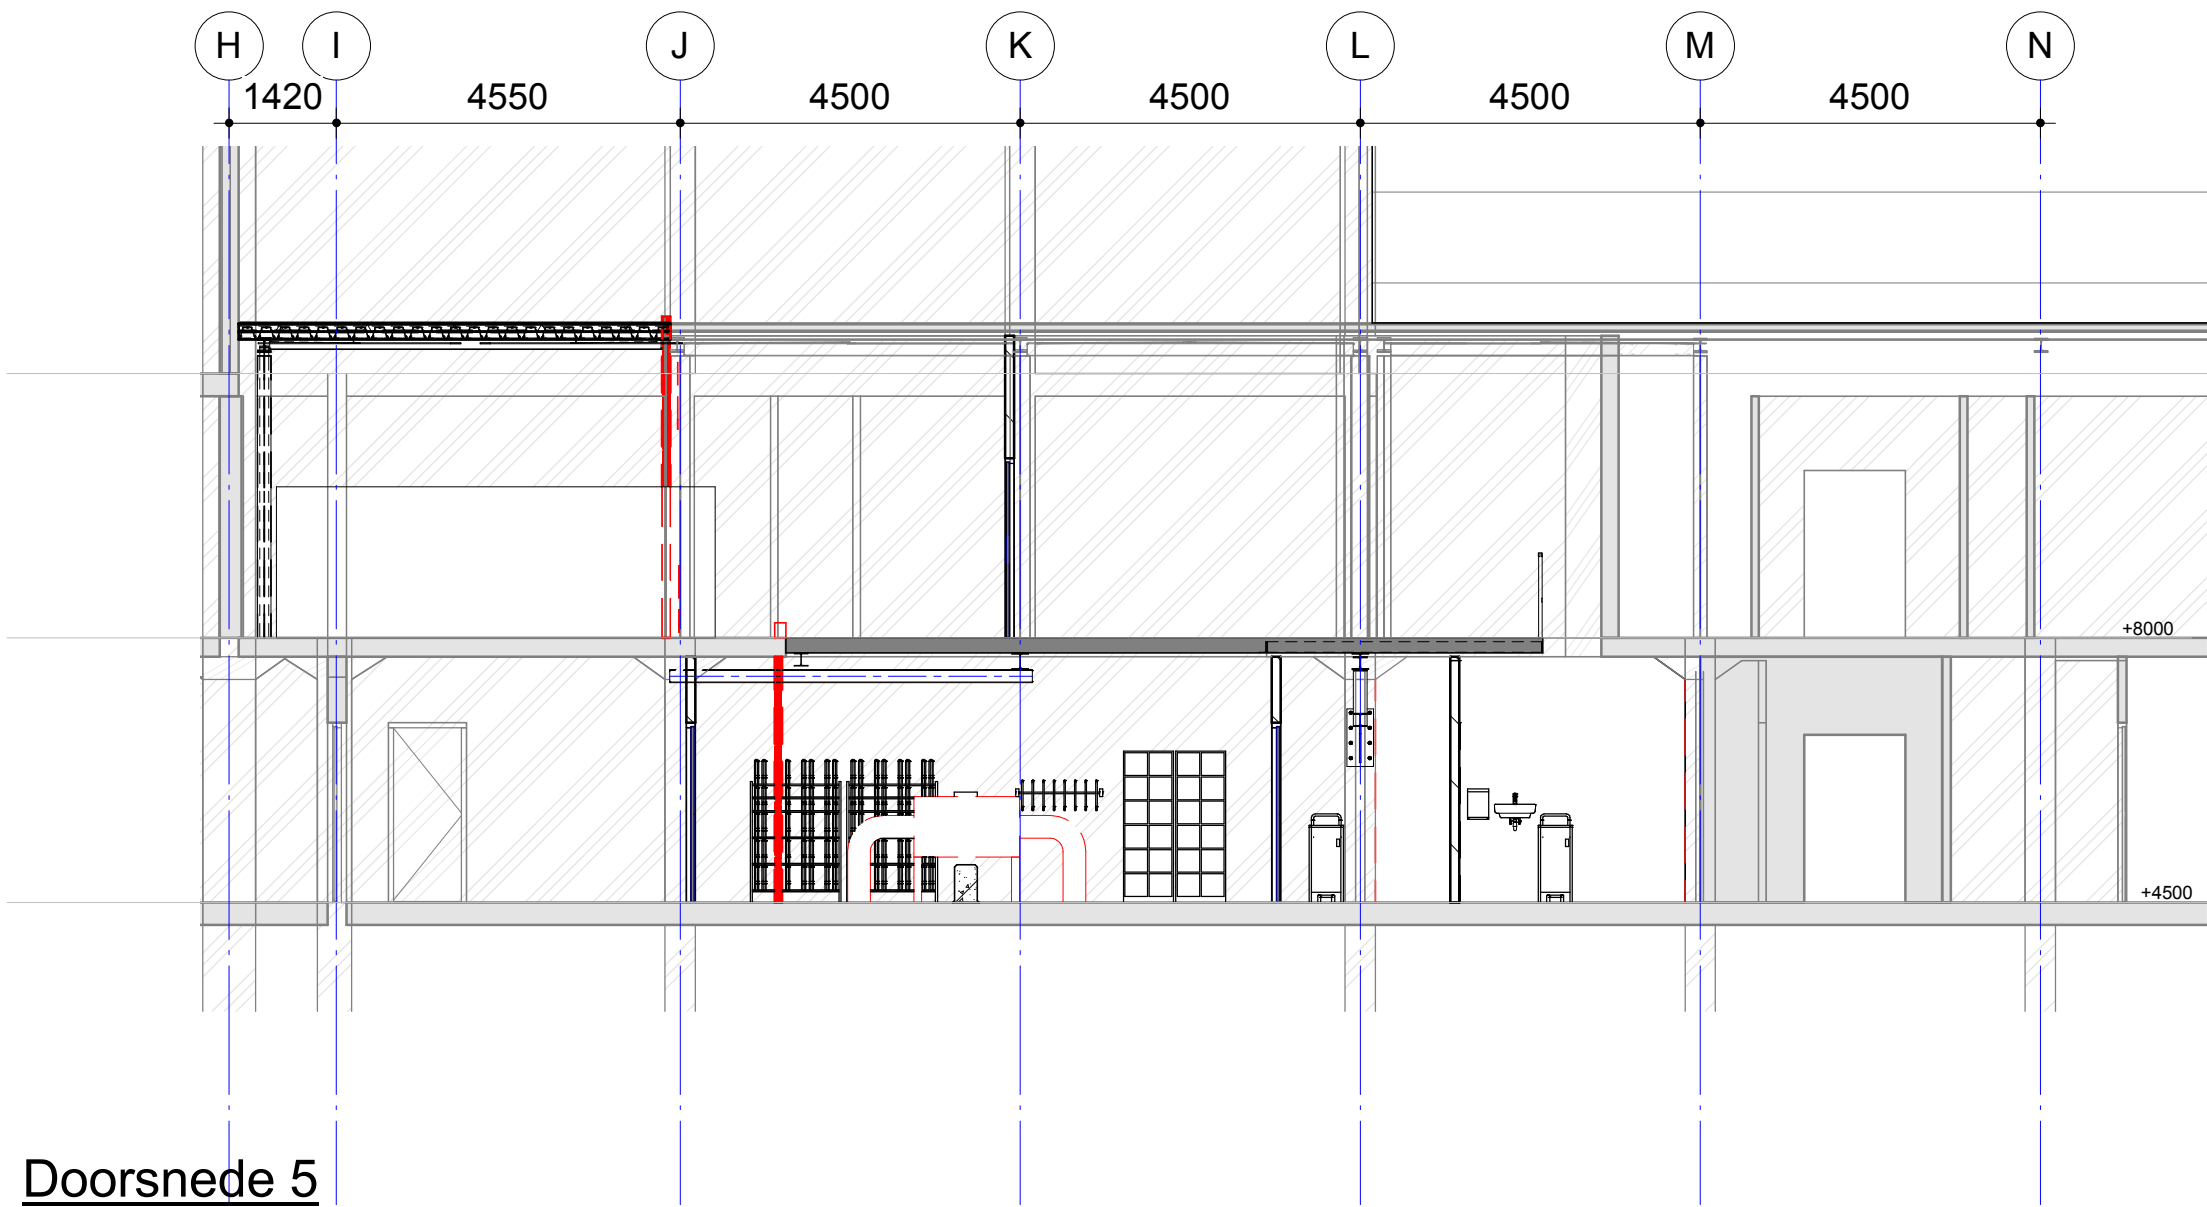


Doorsnede 5

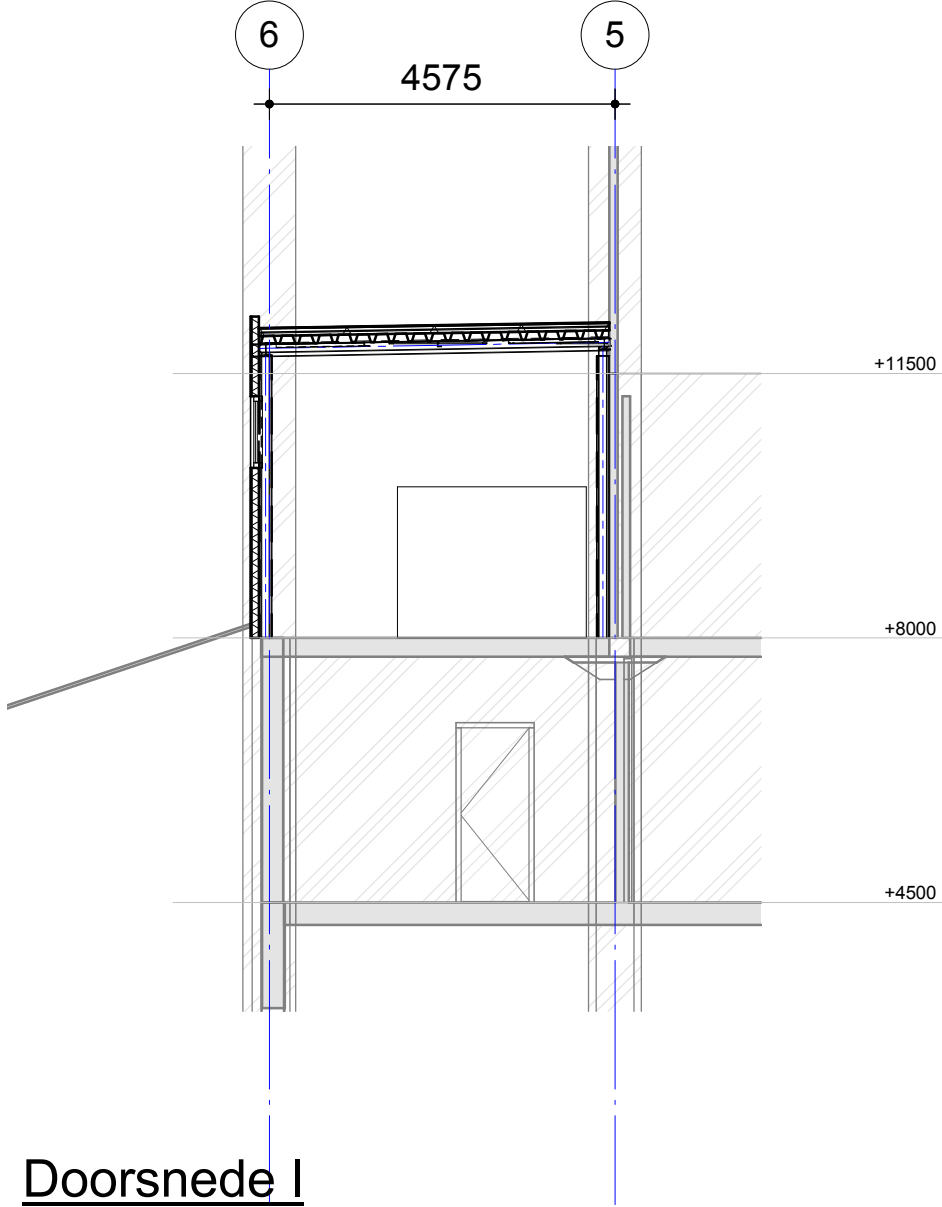


Doorsnede I

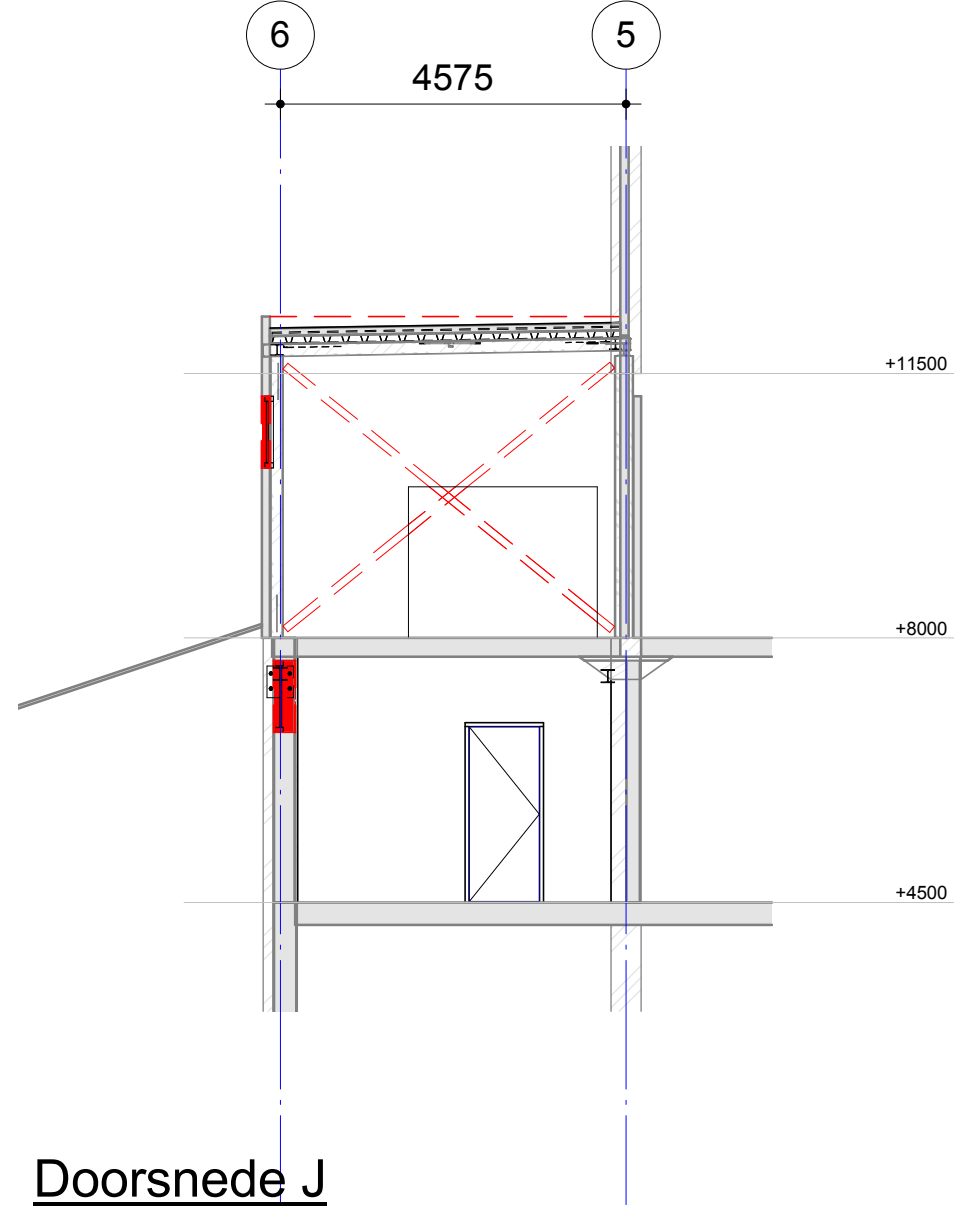


Doorsnede J

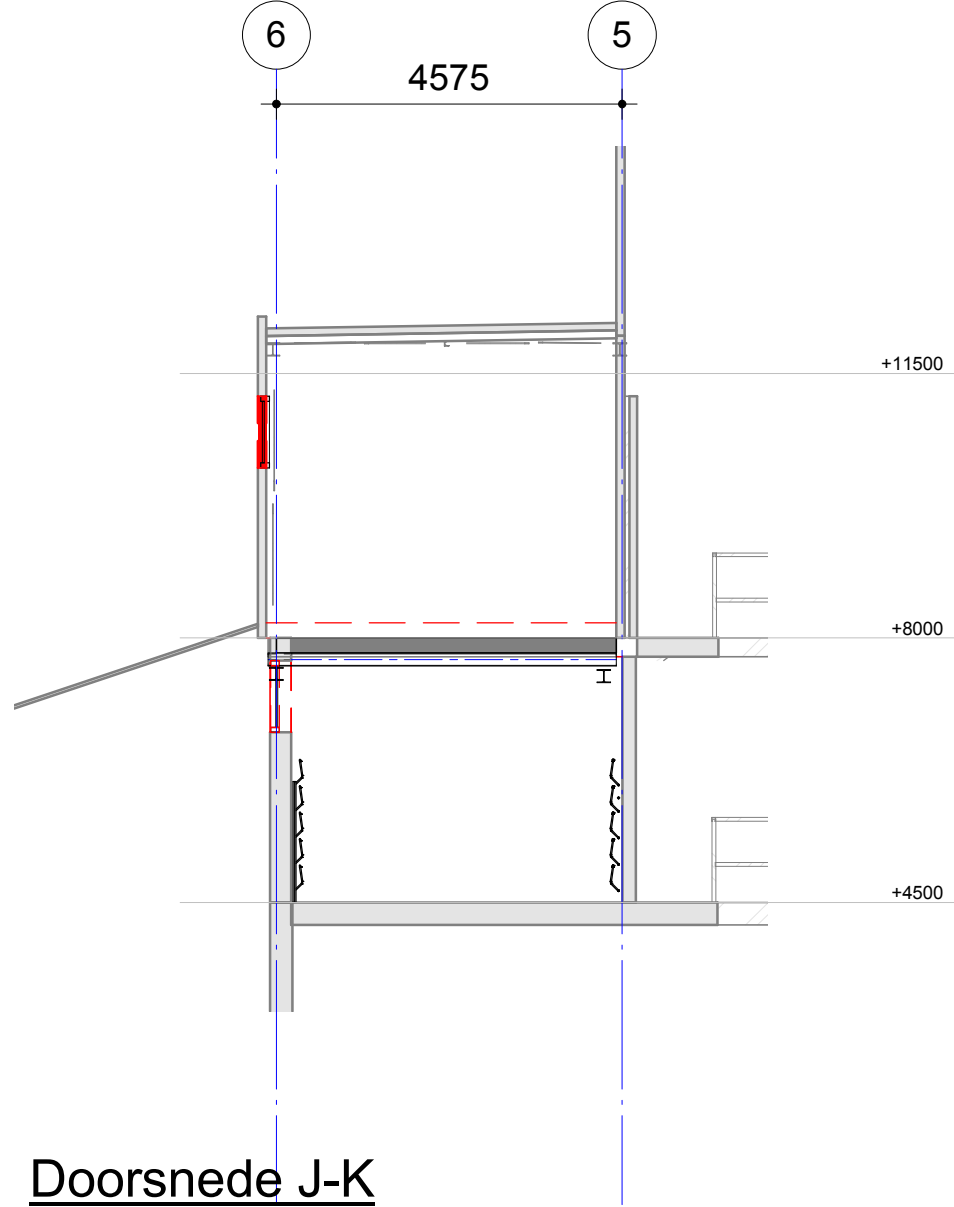


Doorsnede J-K

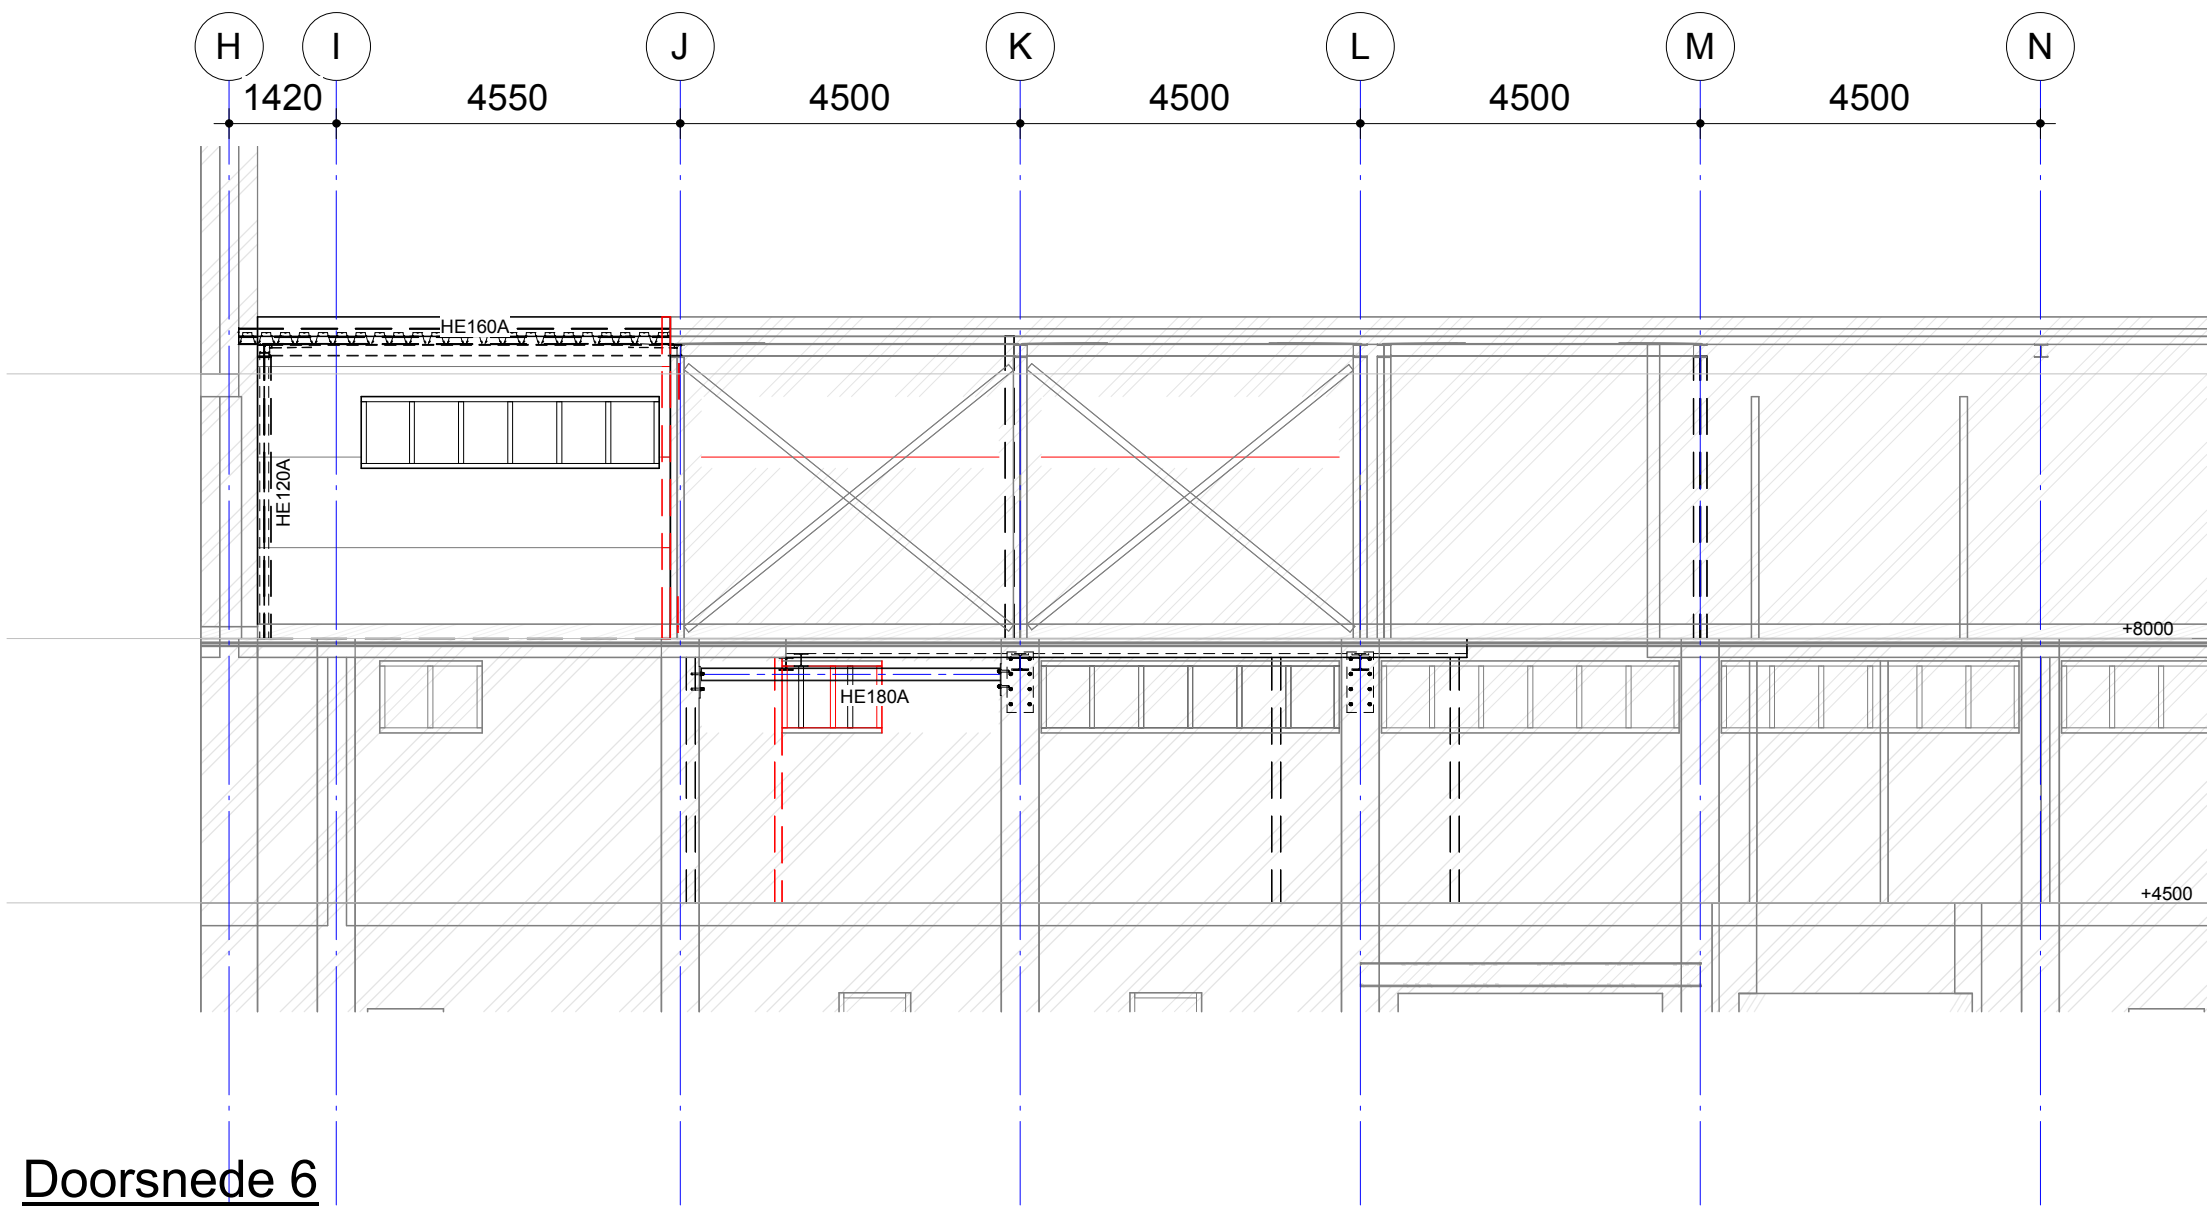

Doorsnede 6

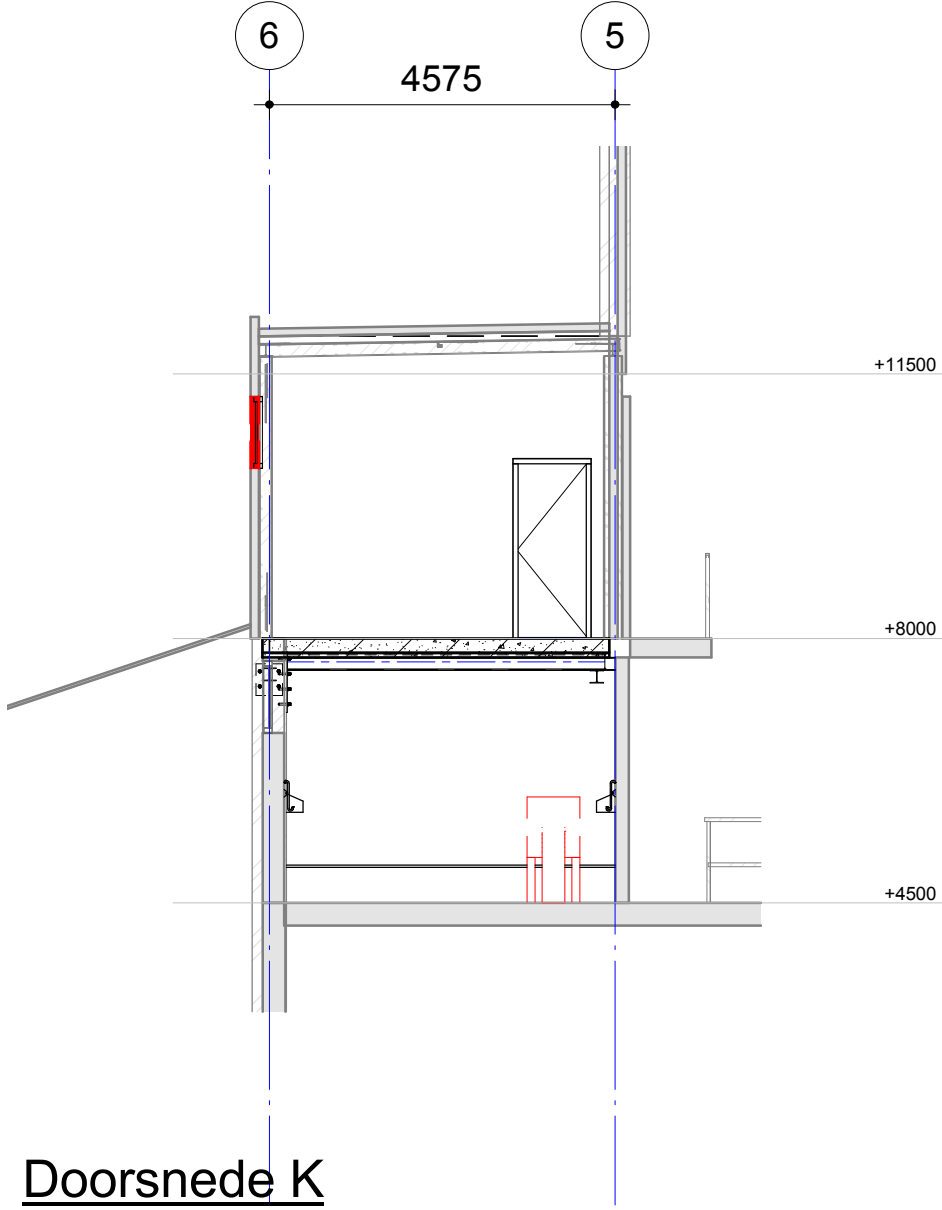

Doorsnede K

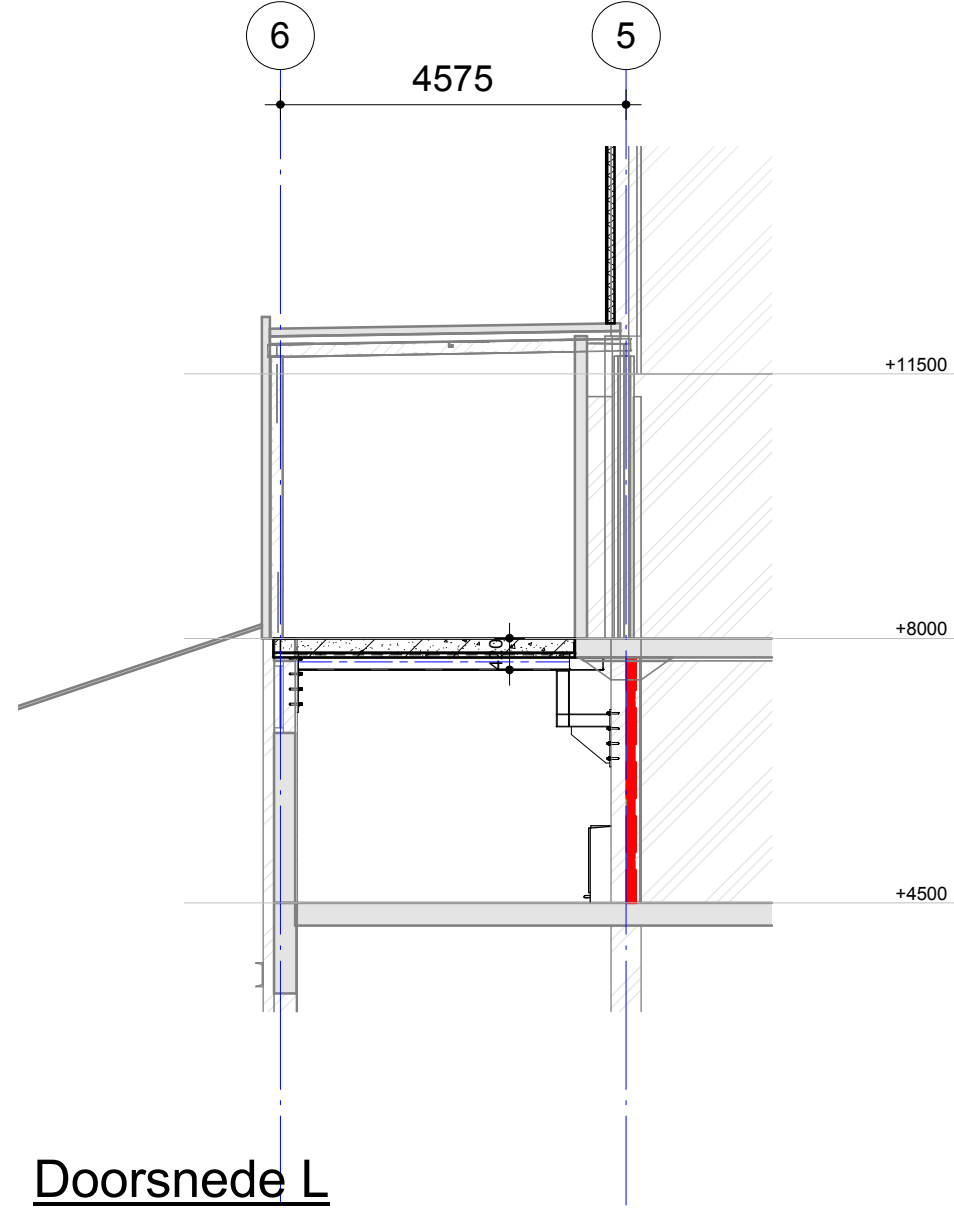

Doorsnede L

Voor constructieve uitgangspunten Bartels Ingenieursbureau zie rapport nr; -		Model is gebaseerd op digitale onderlegger derden; -	
omschrijving van de wijzigingen		door	
project		verdiepingsvloer Egron, loopbrug hal B Nestlé te Nunspeet	wijz. datum
onderdeel		doorsneden social room 8000+	
opdr.gever		Nestlé Nutrition Nunspeet	
architect		Kienhuis bouwmanagement	
datum	12-05-2016	projectleider	P.J. Nobel
schaal	1:100	constructeur	P.J. Nobel
formaat	A1	tekenaar	J.W. Roelofs
 BARTELS INGENIEURS VOOR ROUW & INREA Burg. Venderlaan 19 3544 AD UTRECHT T 030 - 656 79 79 F 030 - 682 18 52 E utrecht@bartels.nl W www.bartels.nl		fase BESTEK status DEFINITIEF projectnummer UT09581 bladnummer B-20 wijziging	